



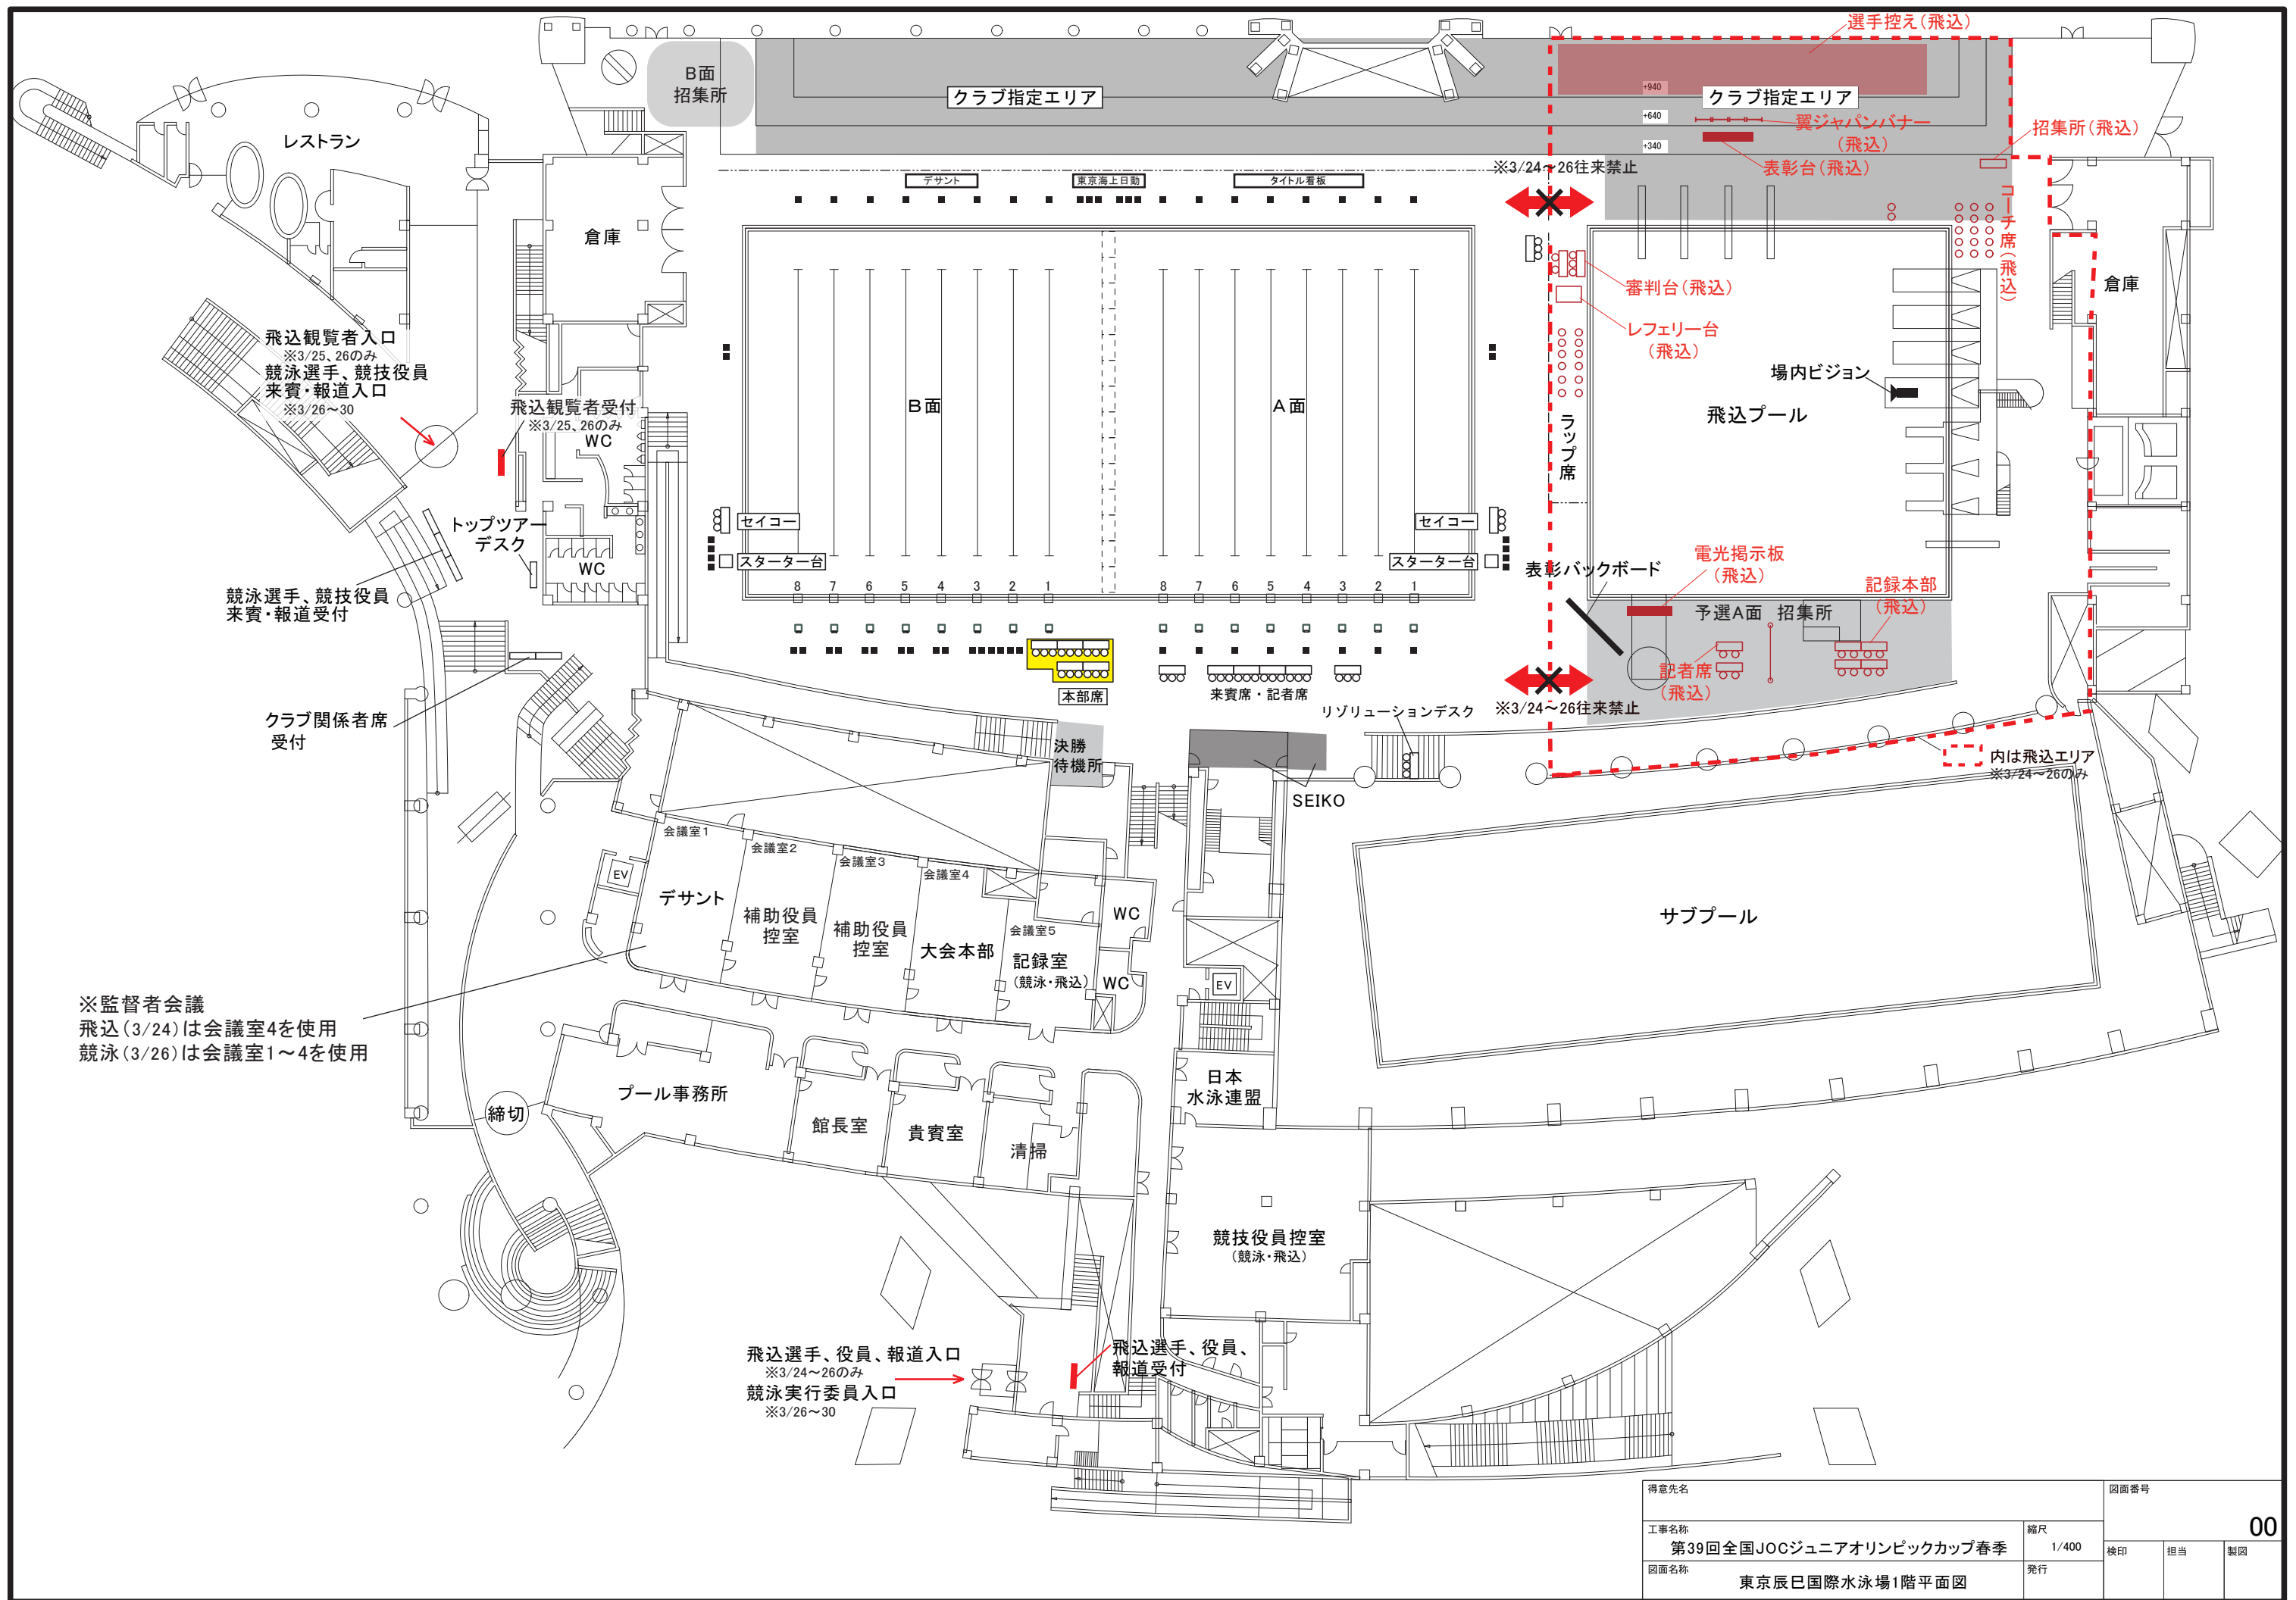

※監督者会議
飛込(3/24)は会議室4を使用
競泳(3/26)は会議室1～4を使用

得意先名		図面番号			
工事名称		縮尺	00		
第39回全国JOCジュニアオリンピックカップ春季		1/400			
図面名称		発行	検印	担当	製図
東京辰巳国際水泳場1階平面図					

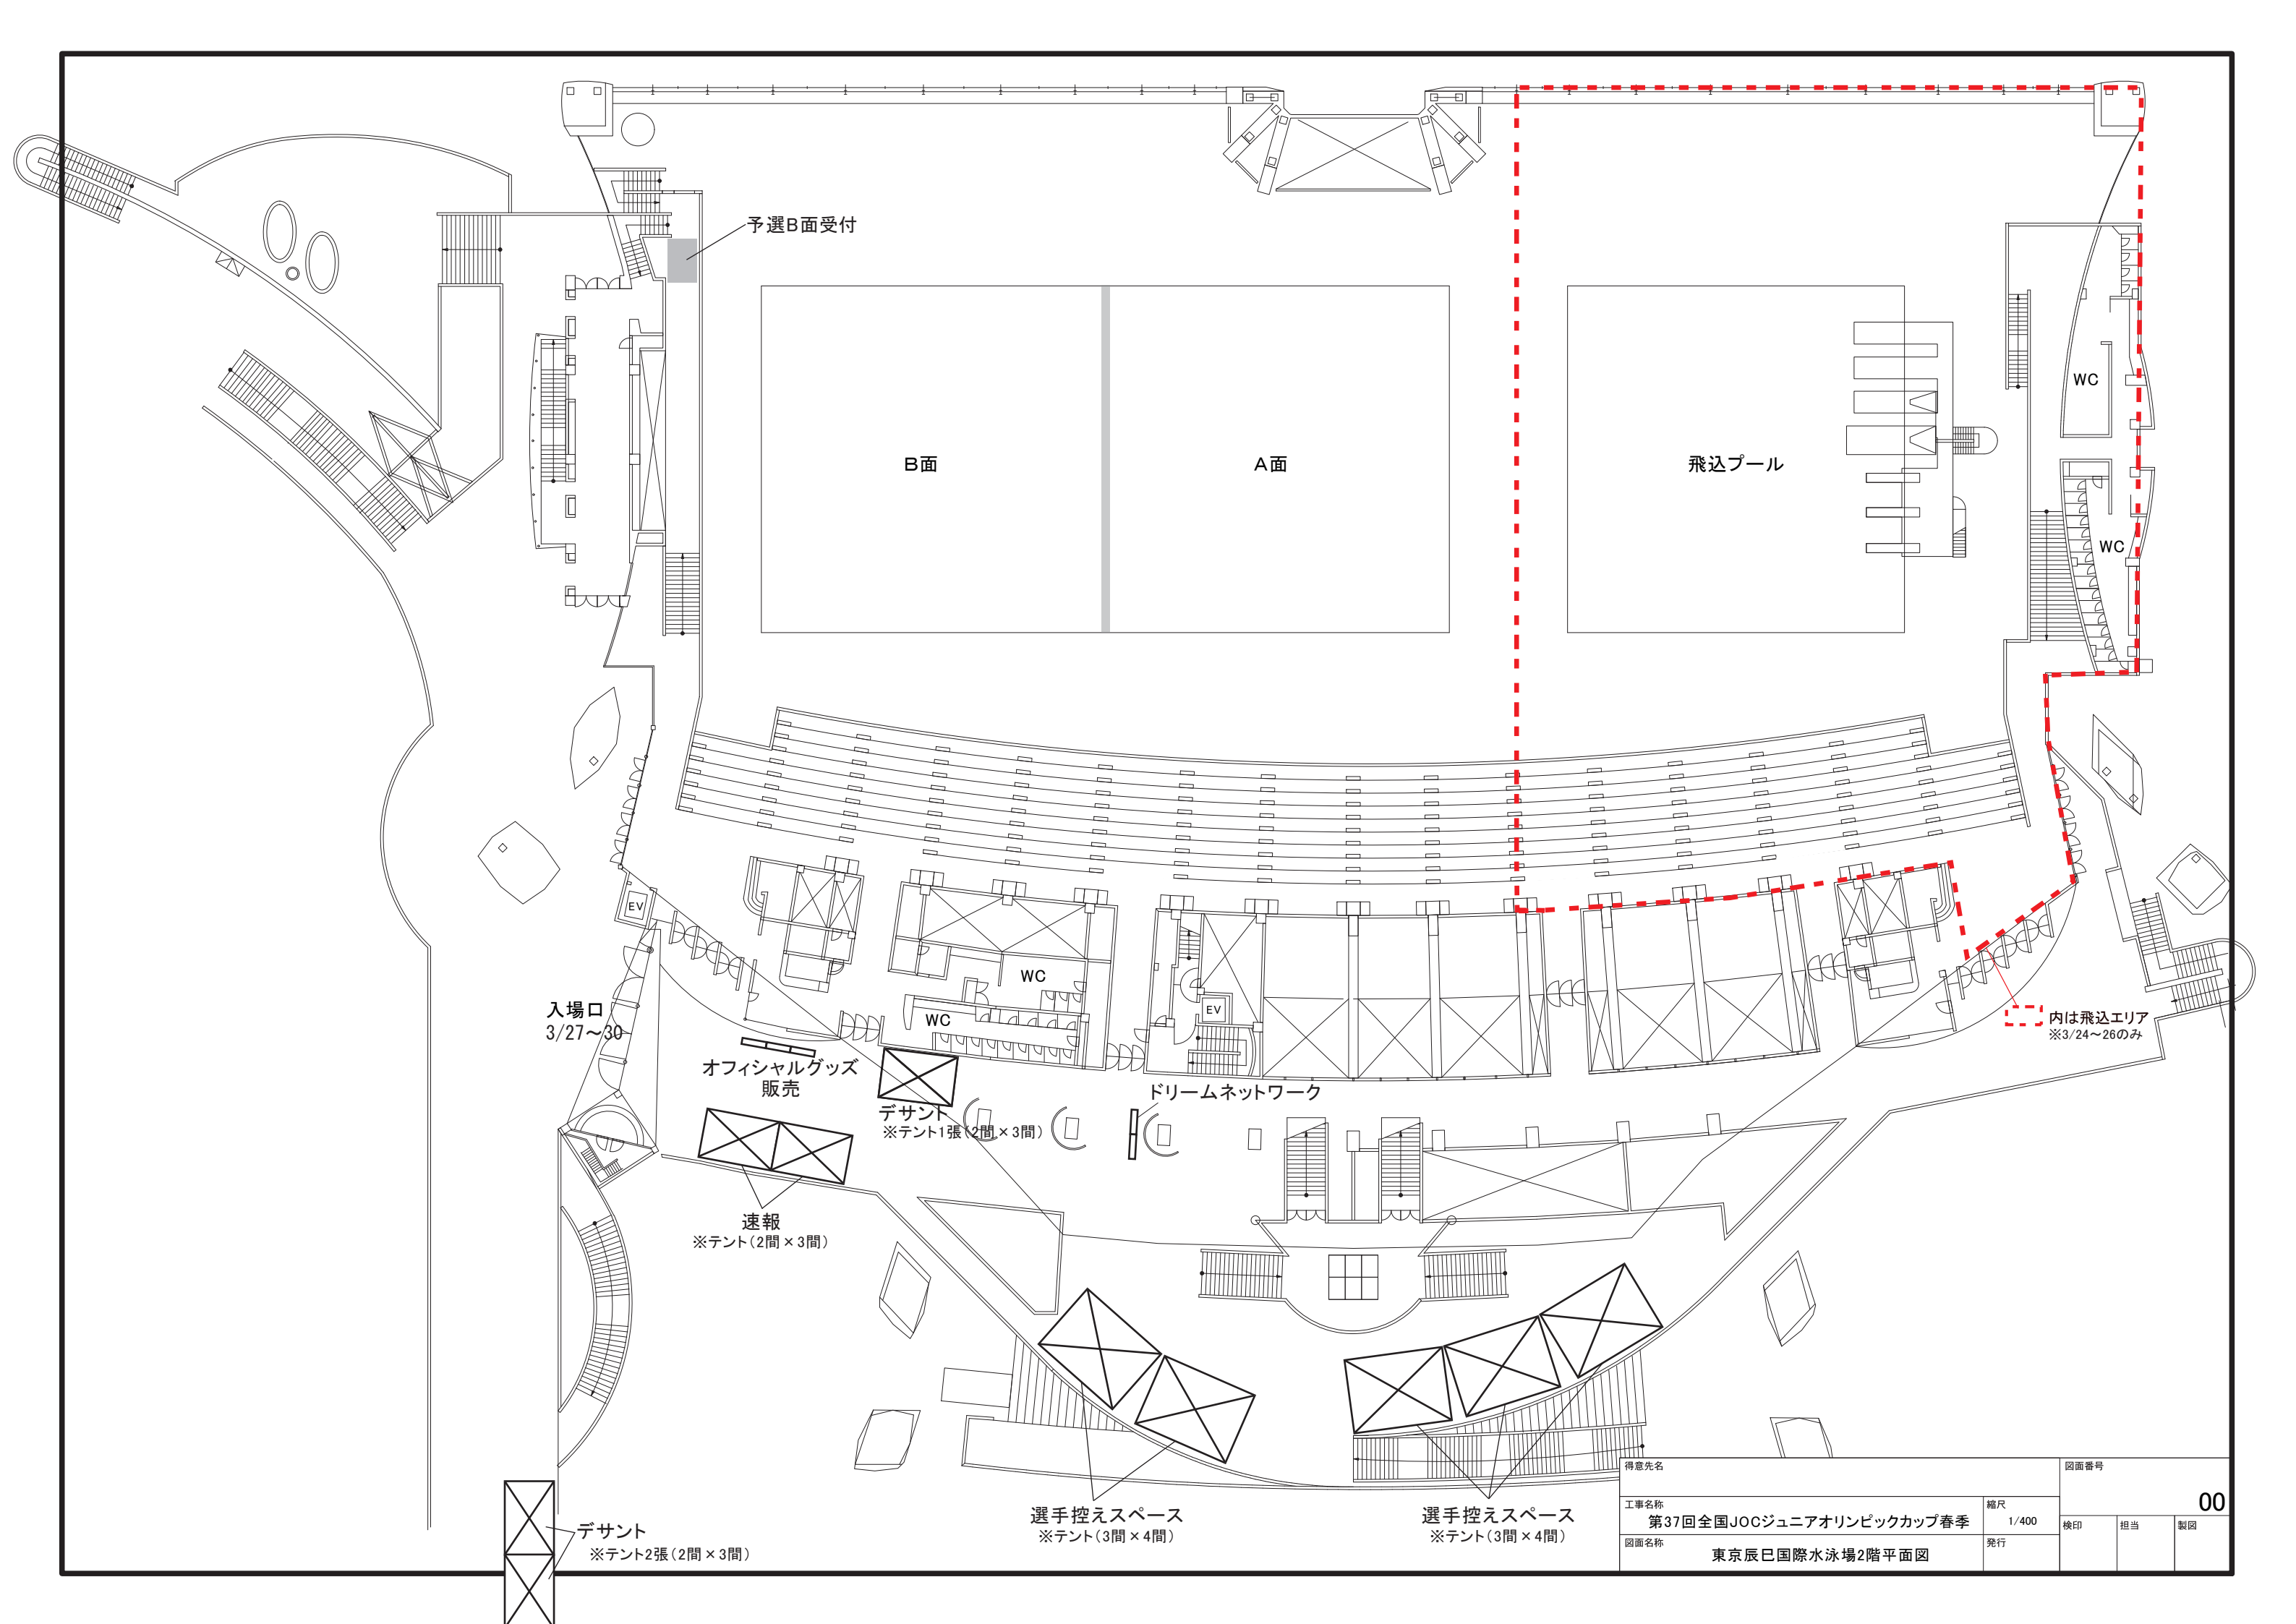

予選B面受付

B面

A面

飛込プール

WC

WC

入場口
3/27~30

オフィシャルグッズ
販売

デサント
※テント1張(2間×3間)

ドリームネットワーク

速報
※テント(2間×3間)


デサント
※テント2張(2間×3間)

選手控えスペース
※テント(3間×4間)

選手控えスペース
※テント(3間×4間)

内は飛込エリア
※3/24~26のみ

得意先名			図面番号		
工事名称 第37回全国JOCジュニアオリンピックカップ春季			縮尺 1/400	00	
図面名称 東京辰巳国際水泳場2階平面図			発行	検印	担当
					製図

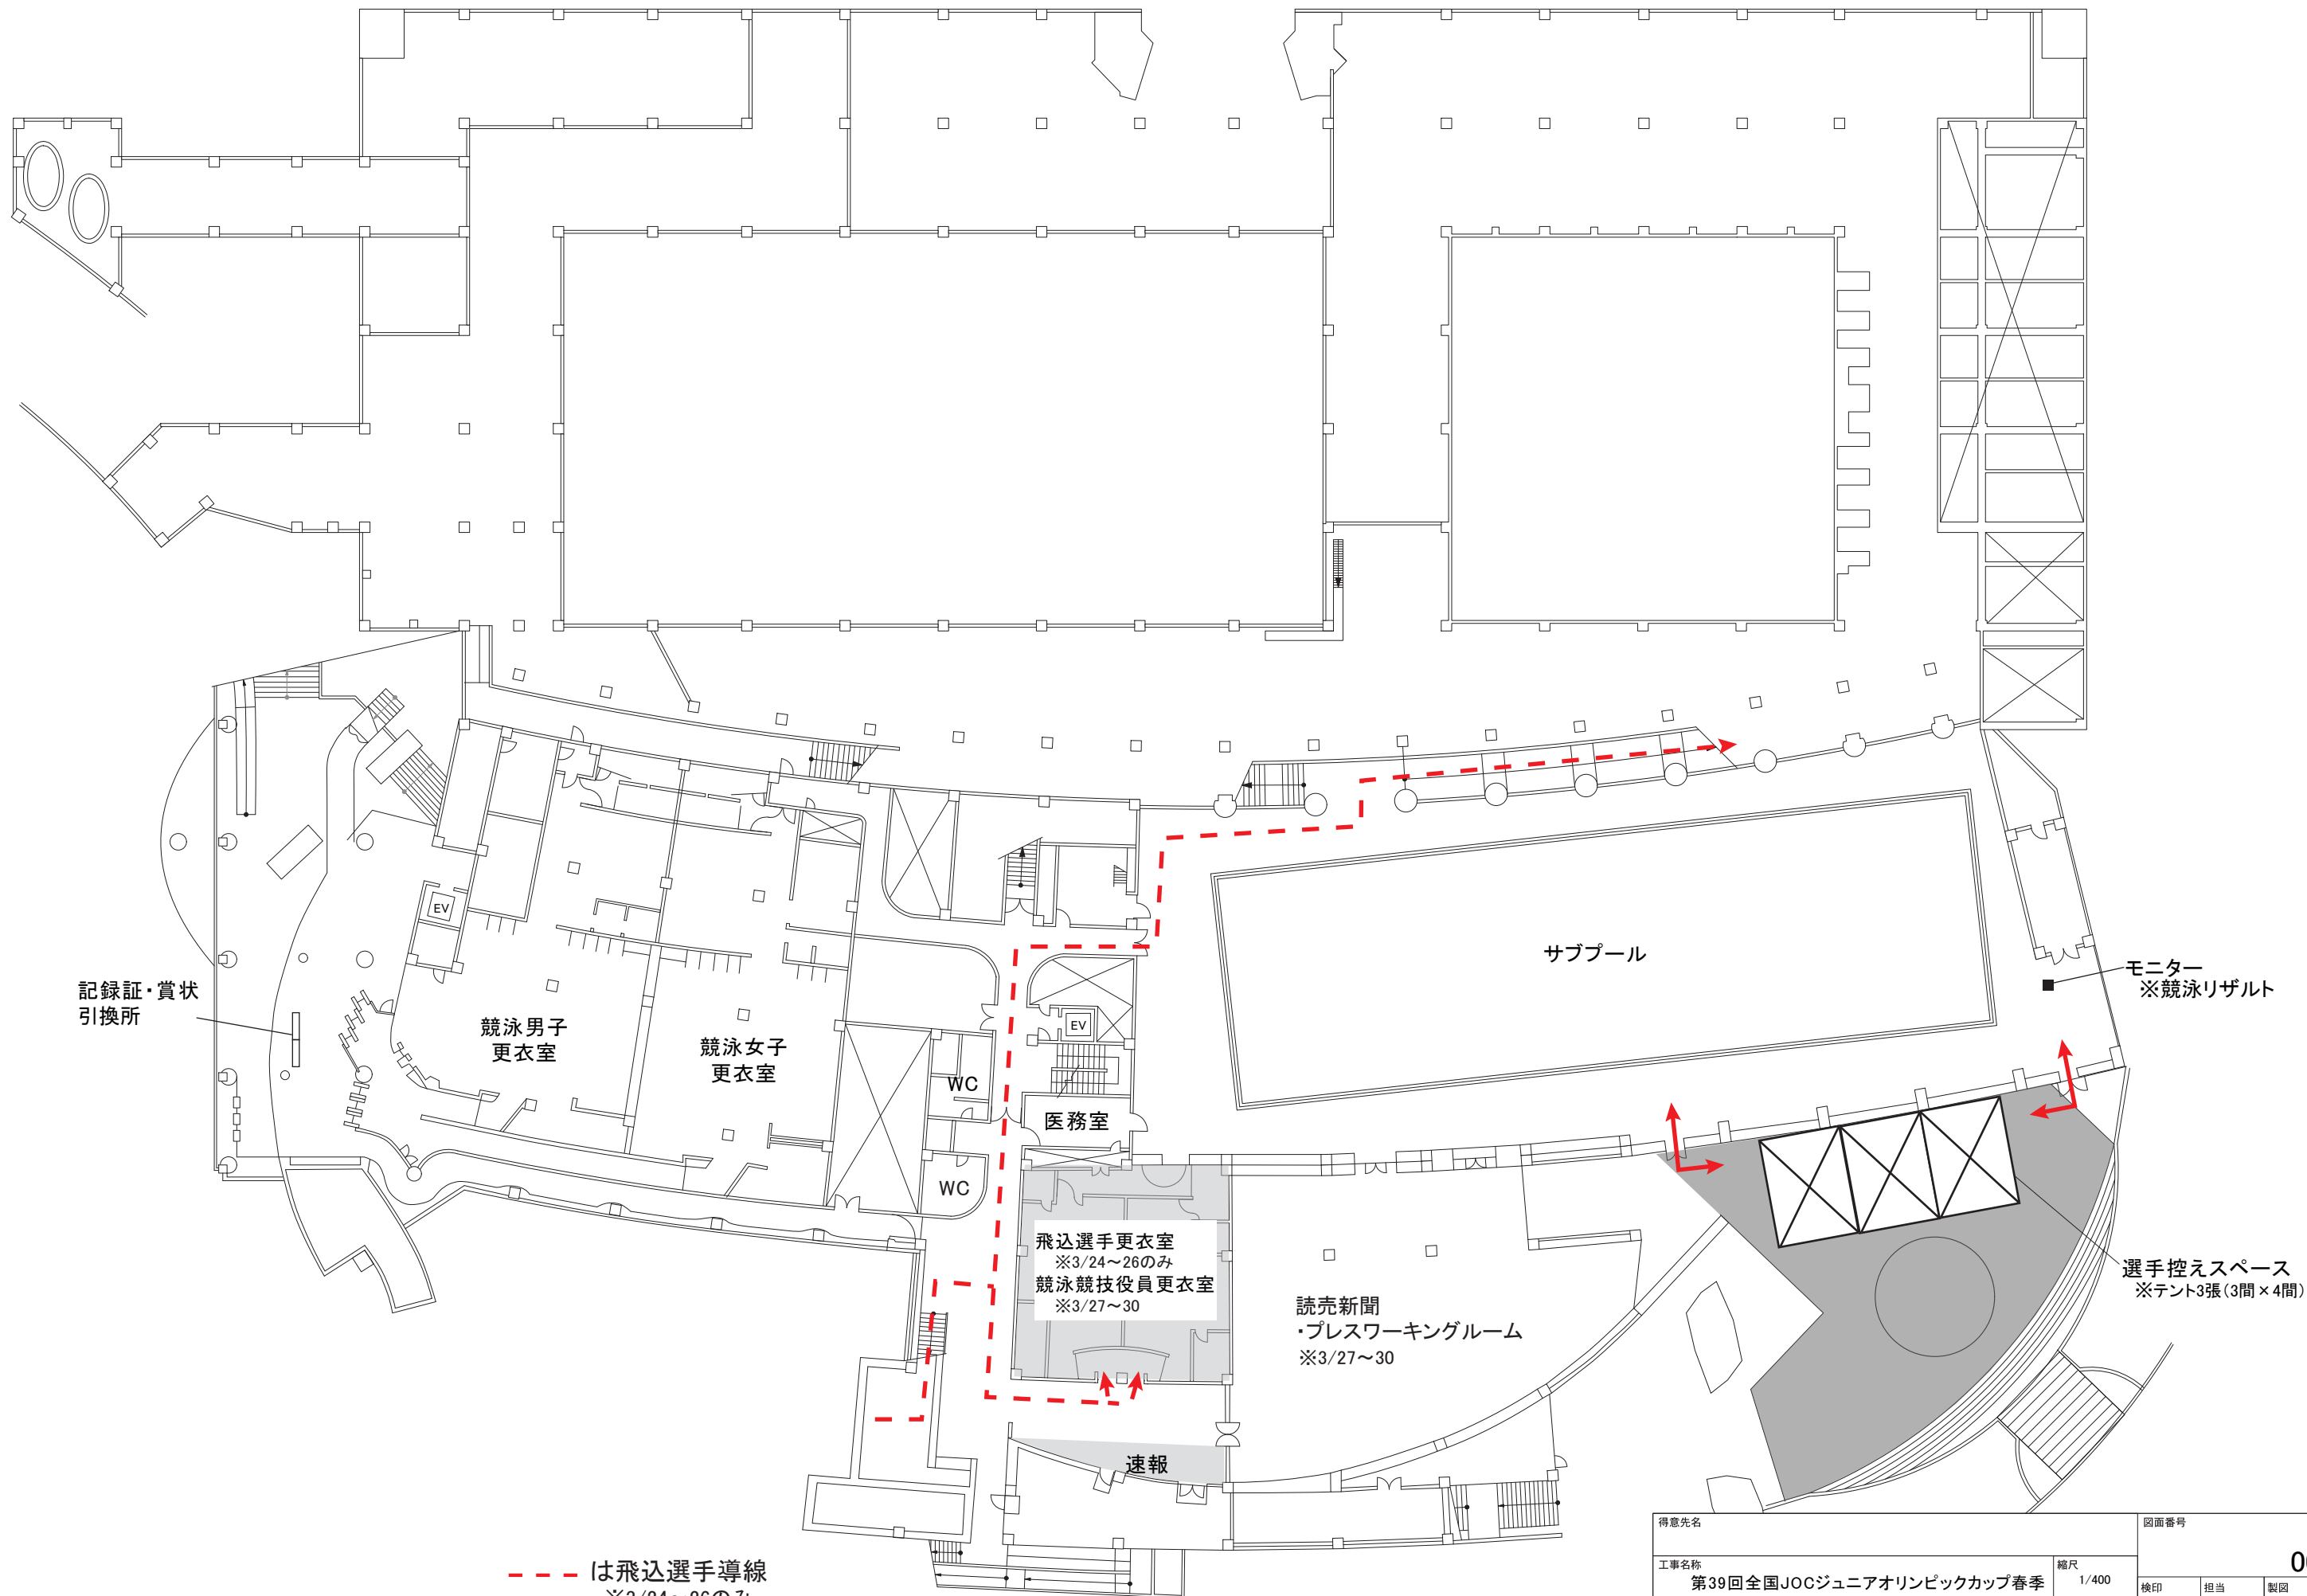

得意先名		図面番号	
工事名称		縮尺	00
第39回全国JOCジュニアオリンピックカップ春季		1/400	
図面名称		検印	担当
東京辰巳国際水泳場B1階平面図		発行	製図