



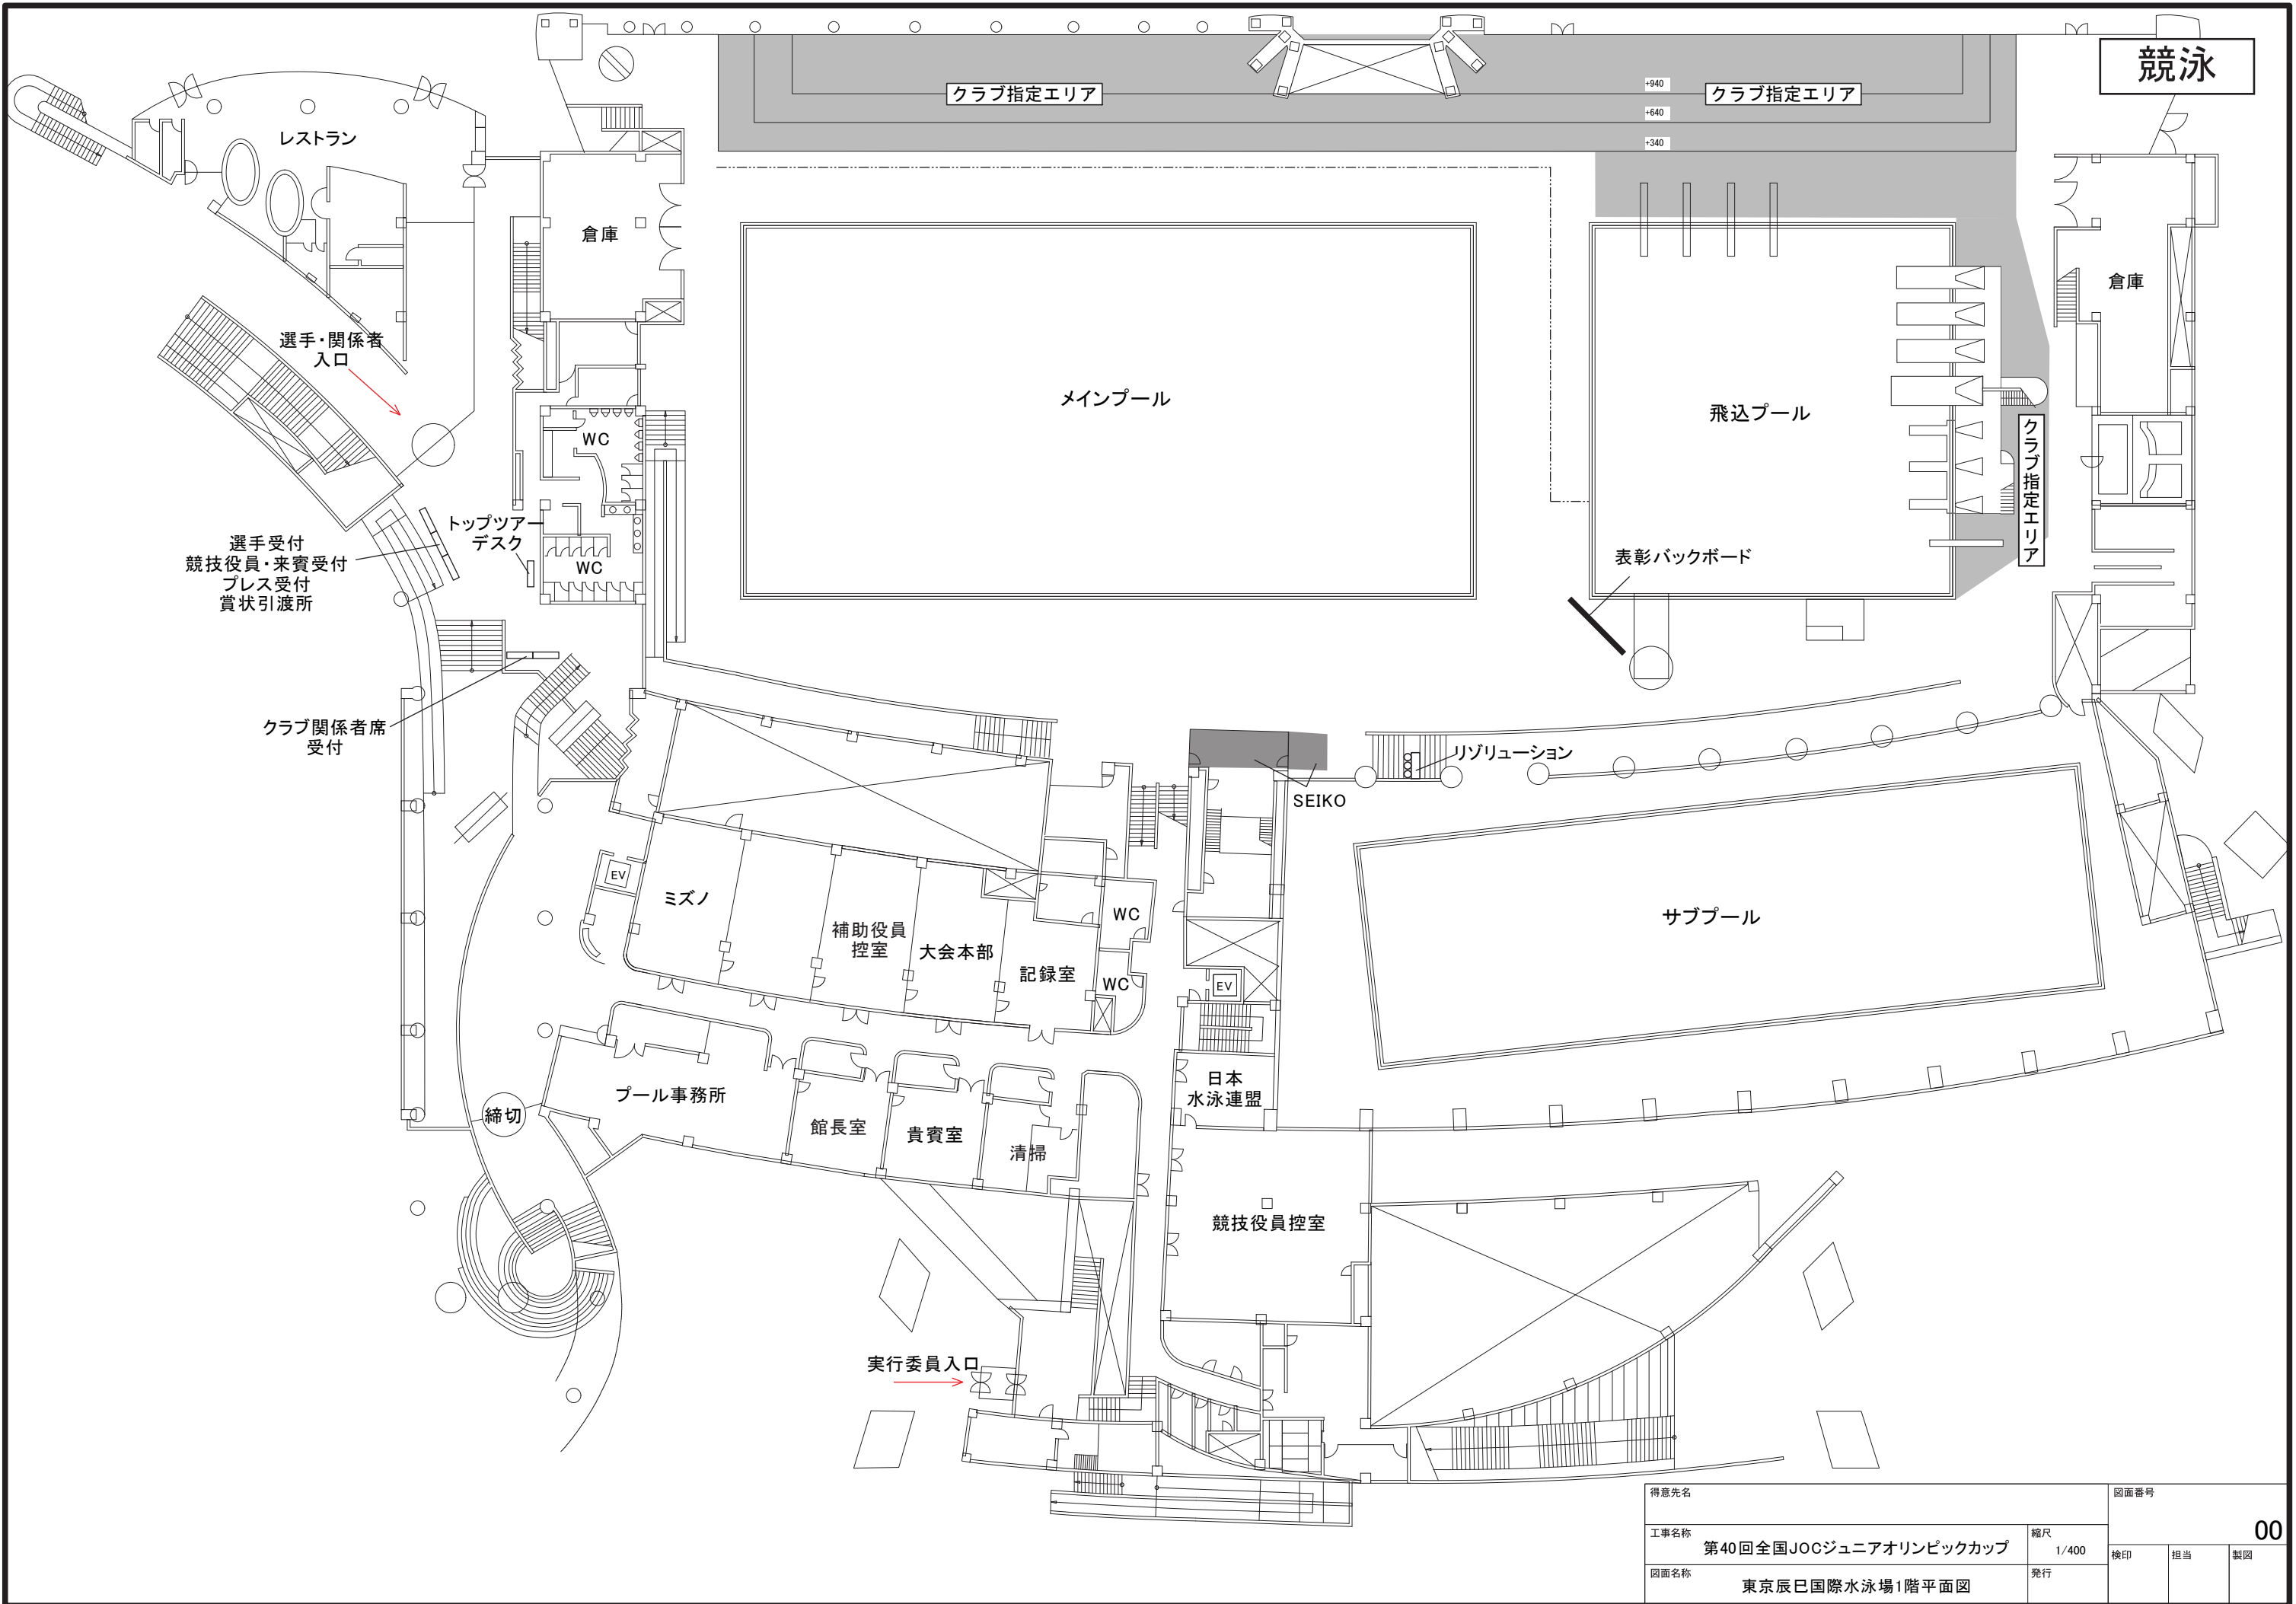


得意先名		図面番号			
工事名称		縮尺	00		
図面名称		発行			
第40回全国JOCジュニアオリンピックカップ		1/400	検印	担当	製図
東京辰巳国際水泳場1階平面図					

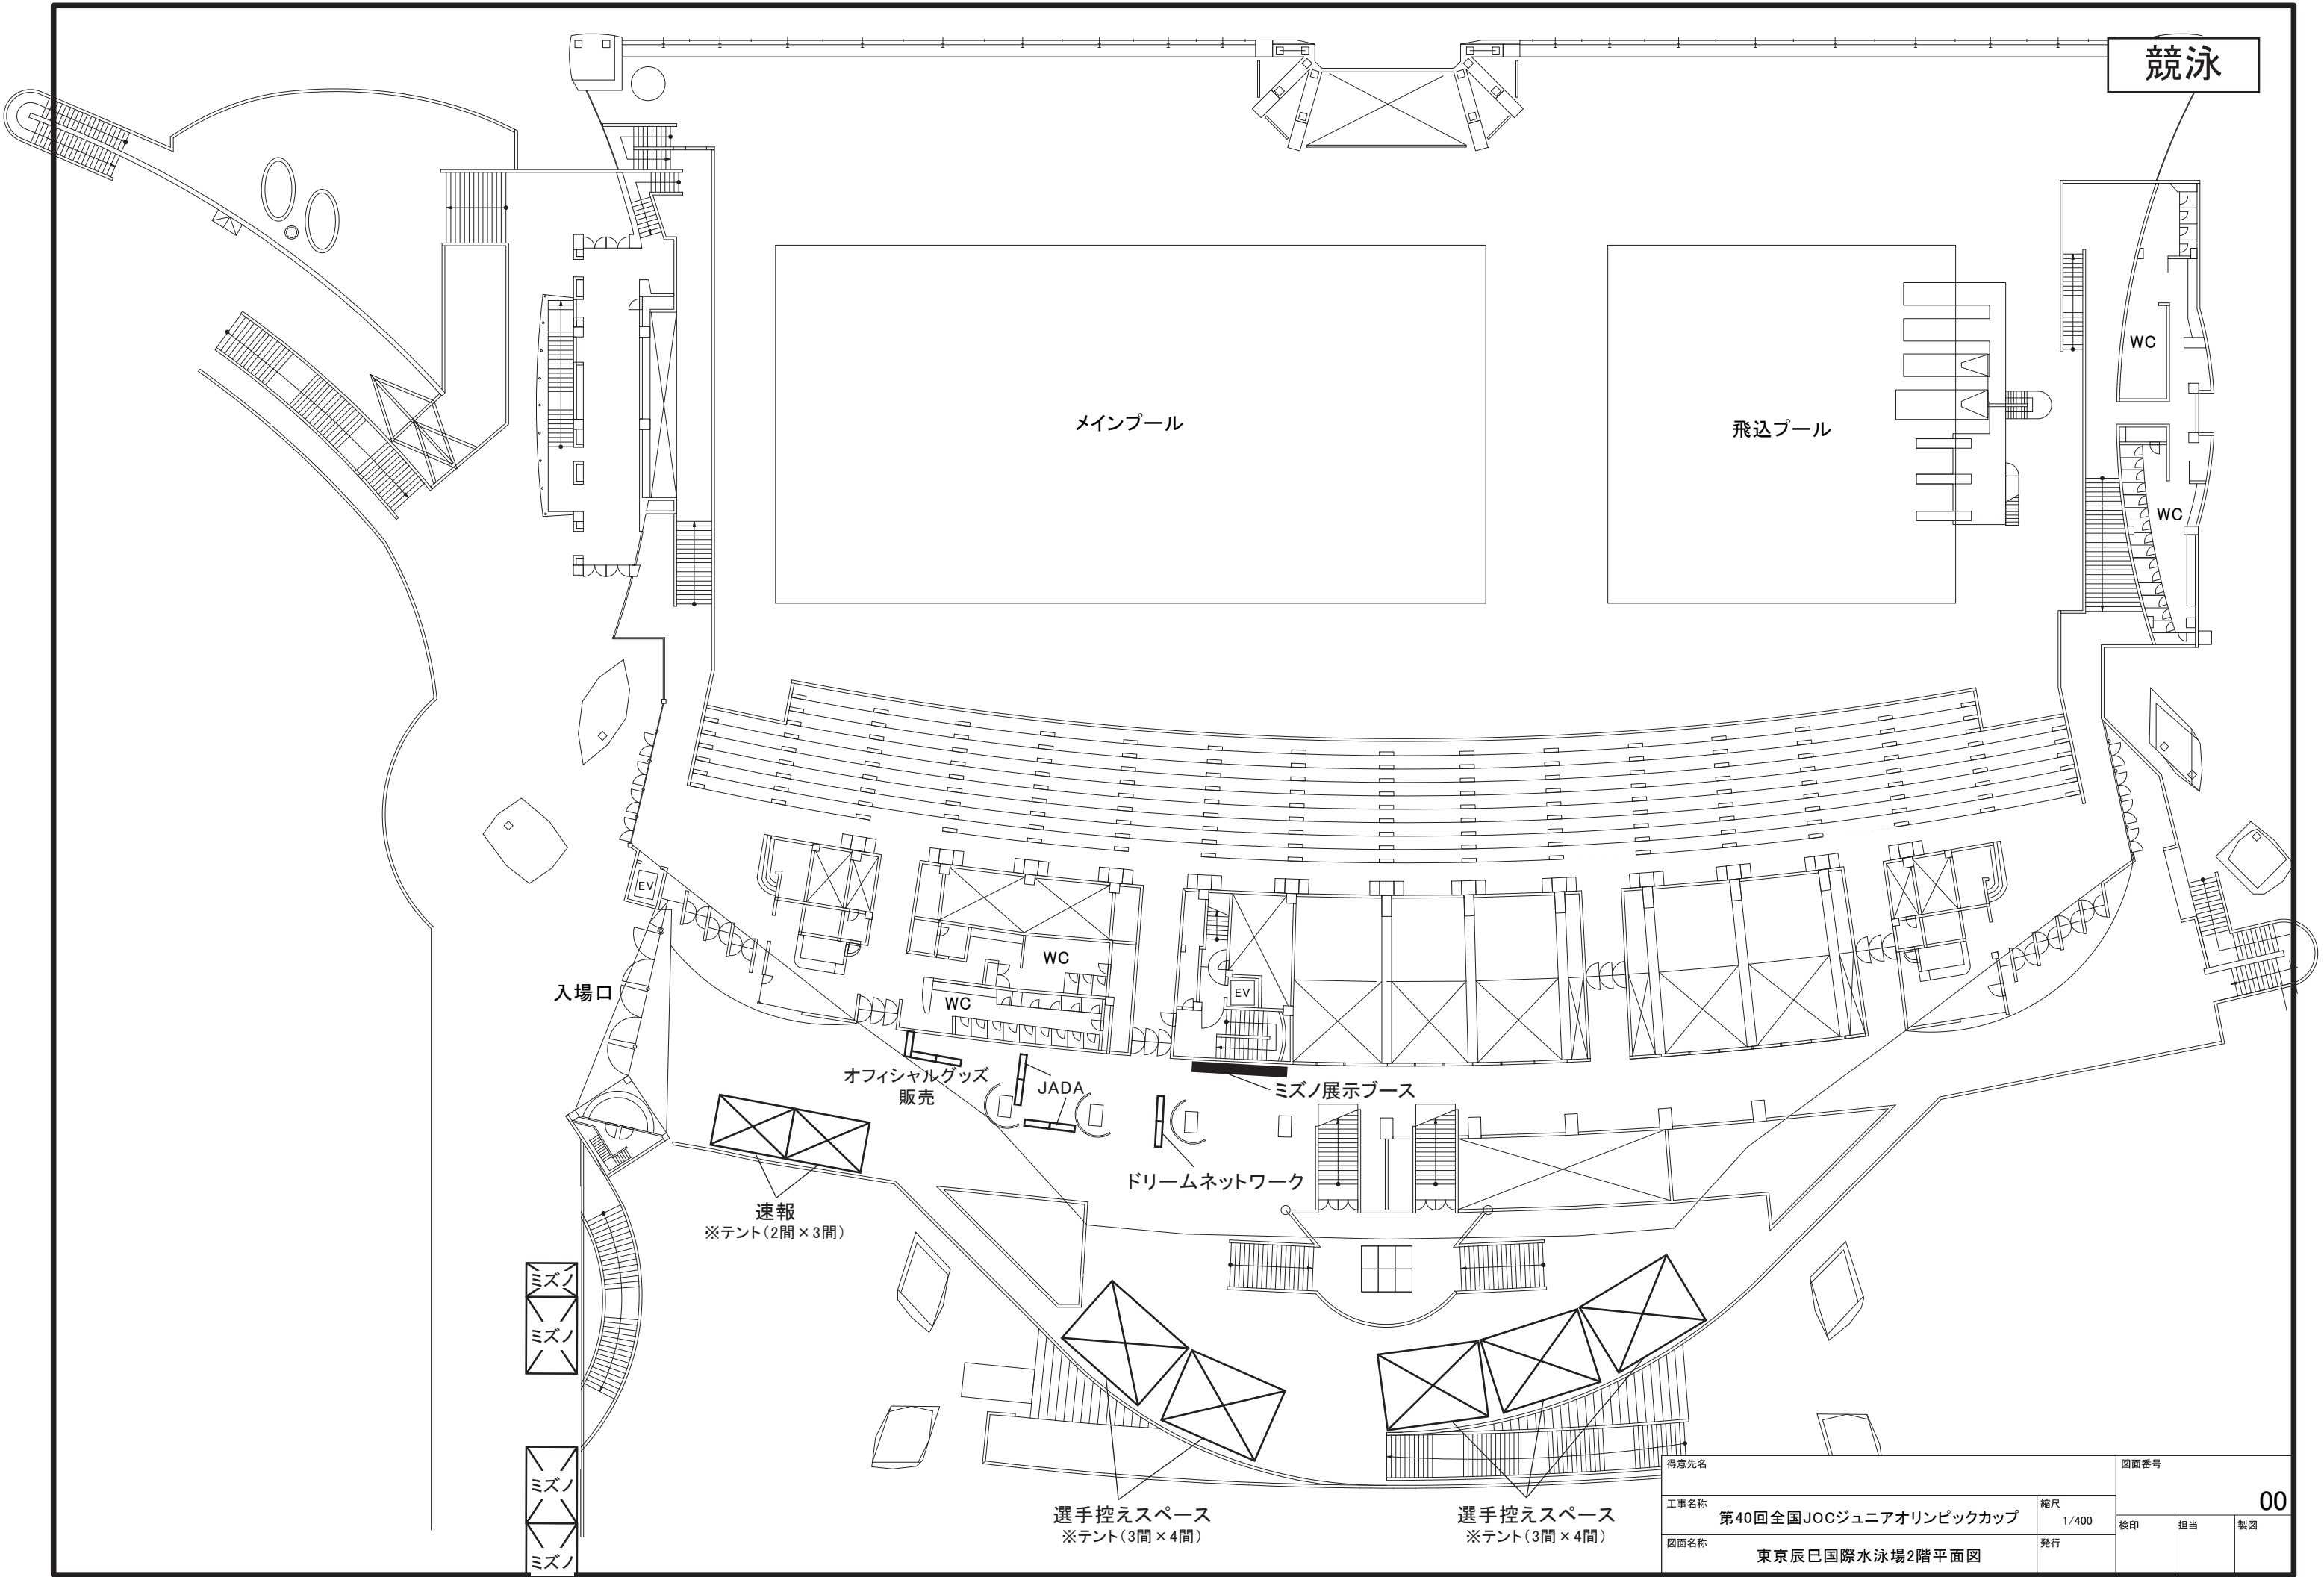

得意先名			図面番号		
工事名称	第40回全国JOCジュニアオリンピックカップ	縮尺	00		
図面名称	東京辰巳国際水泳場2階平面図	発行	検印	担当	製図

競泳

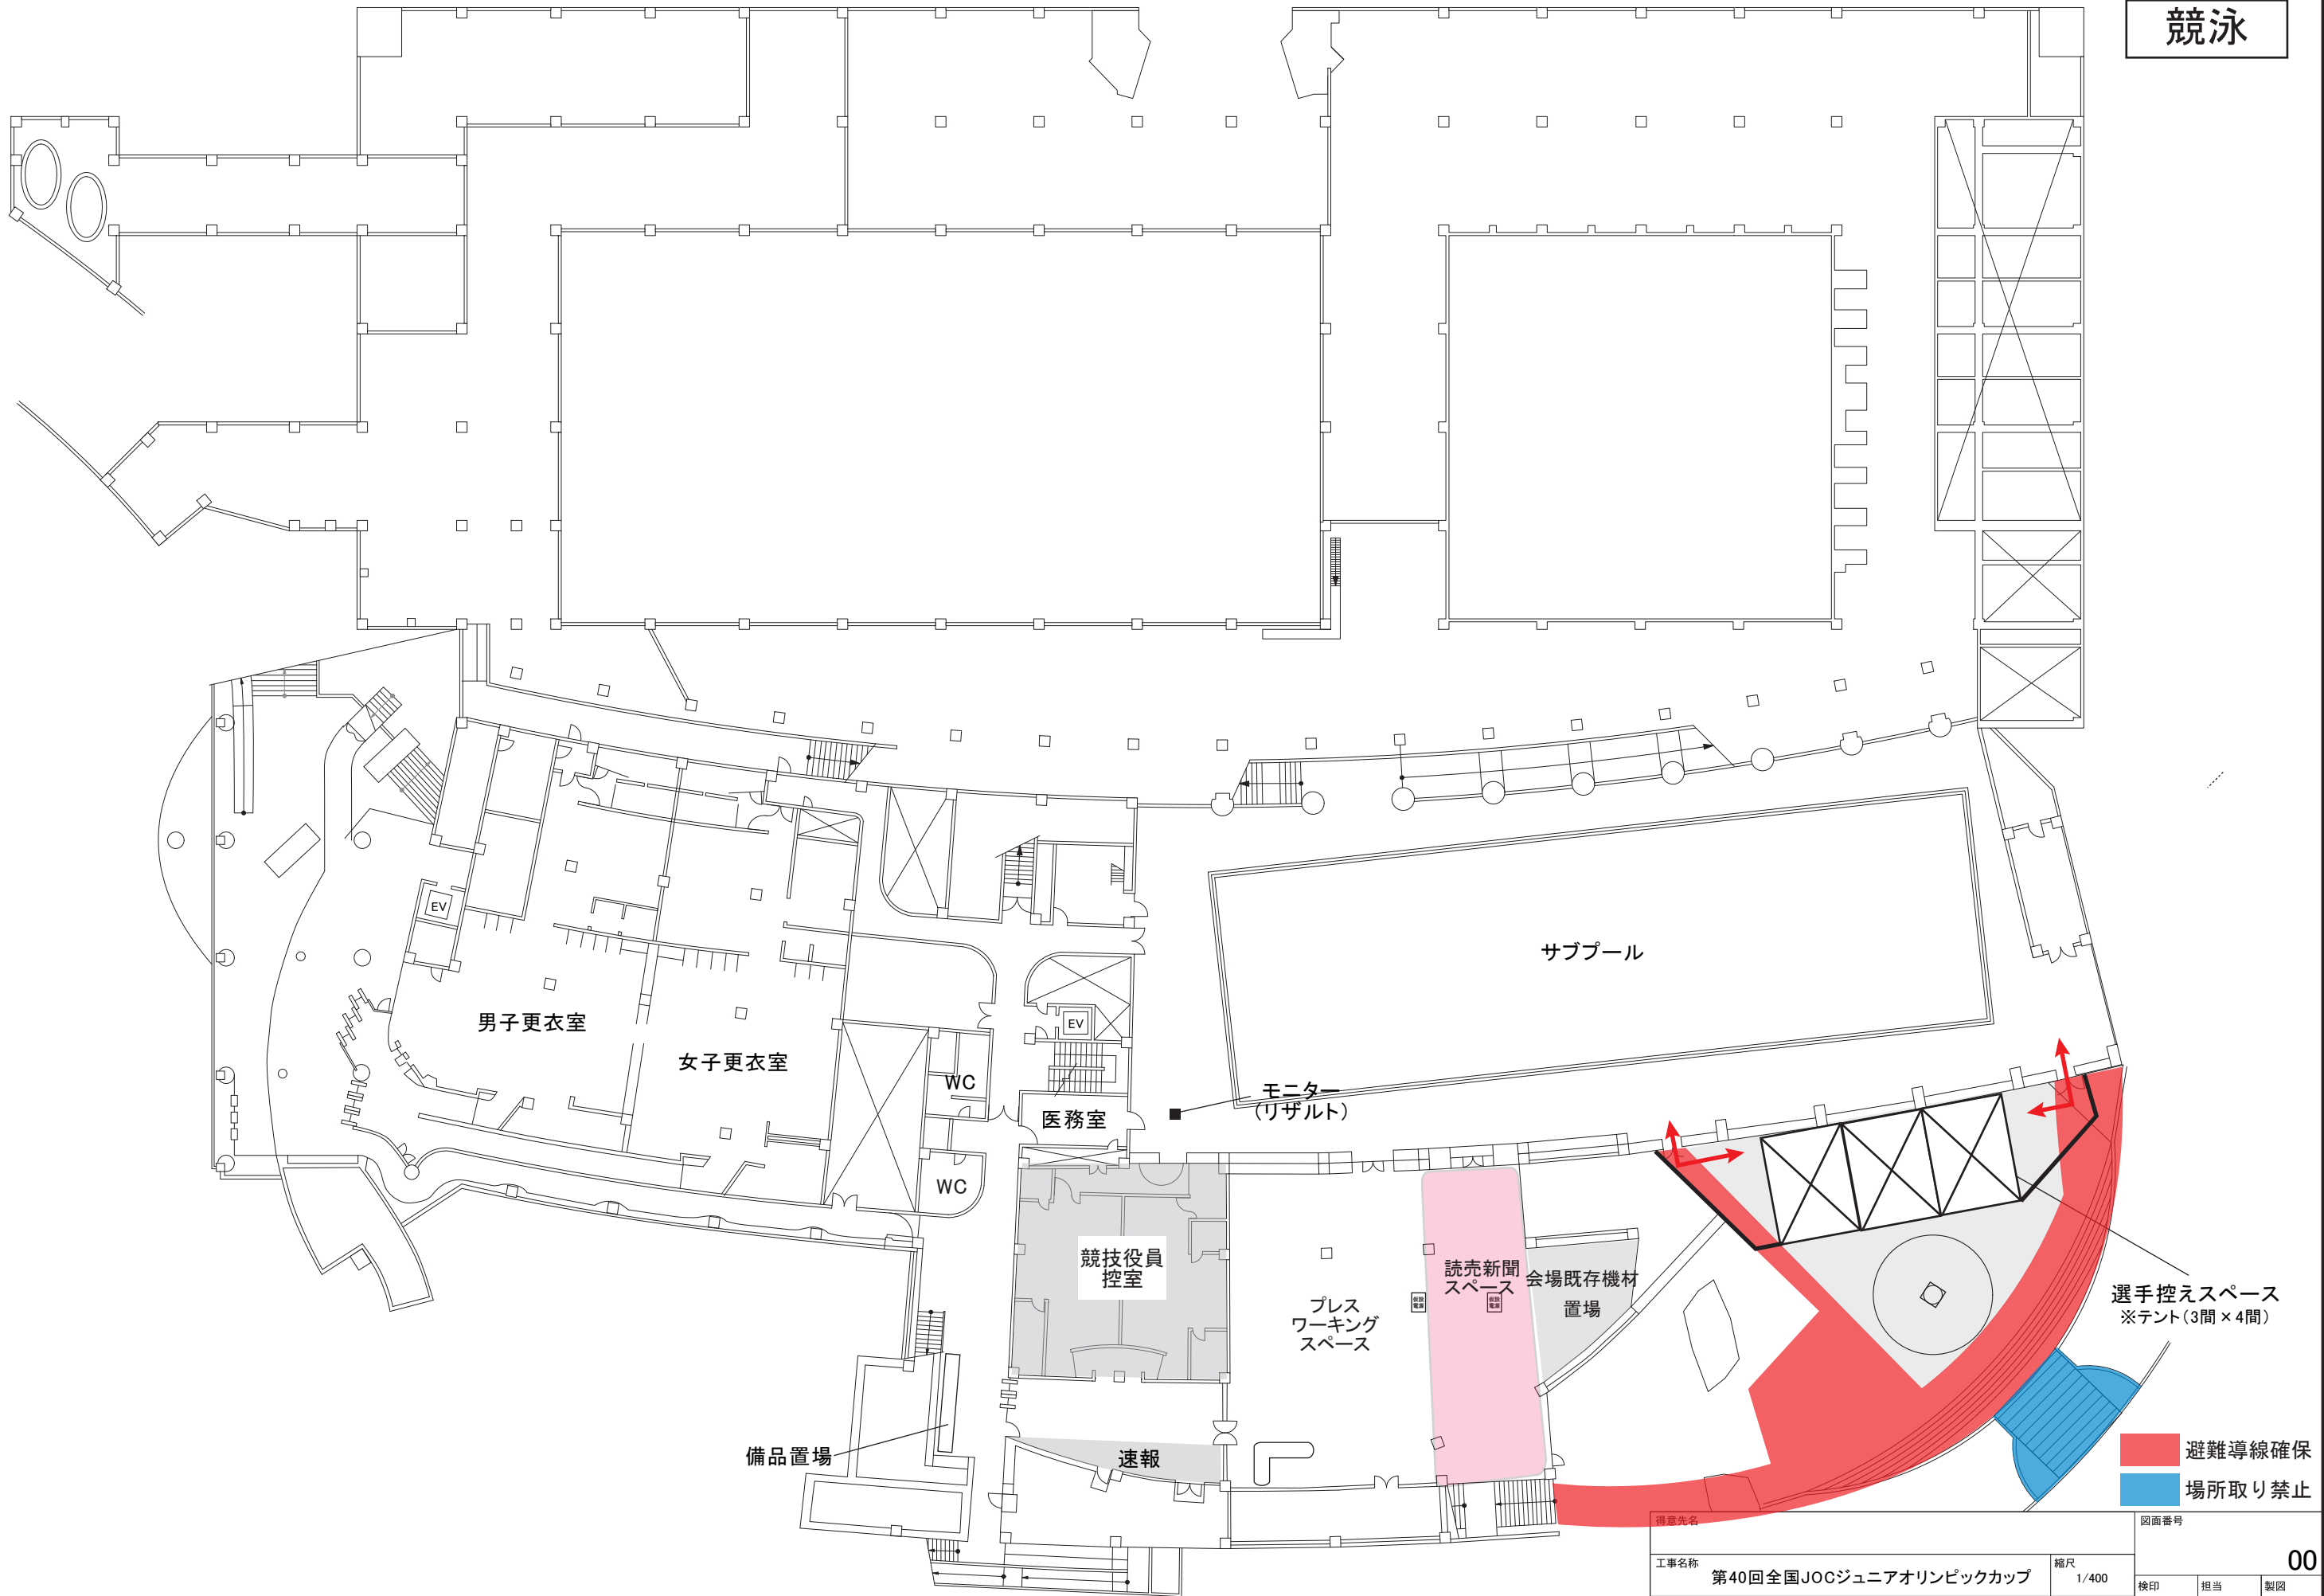

得意先名		図面番号	
工事名称	第40回全国JOCジュニアオリンピックカップ	縮尺	1/400
図面名称	東京辰巳国際水泳場B1階平面図	発行	
検印	担当	製図	00