


**< 予選 >**

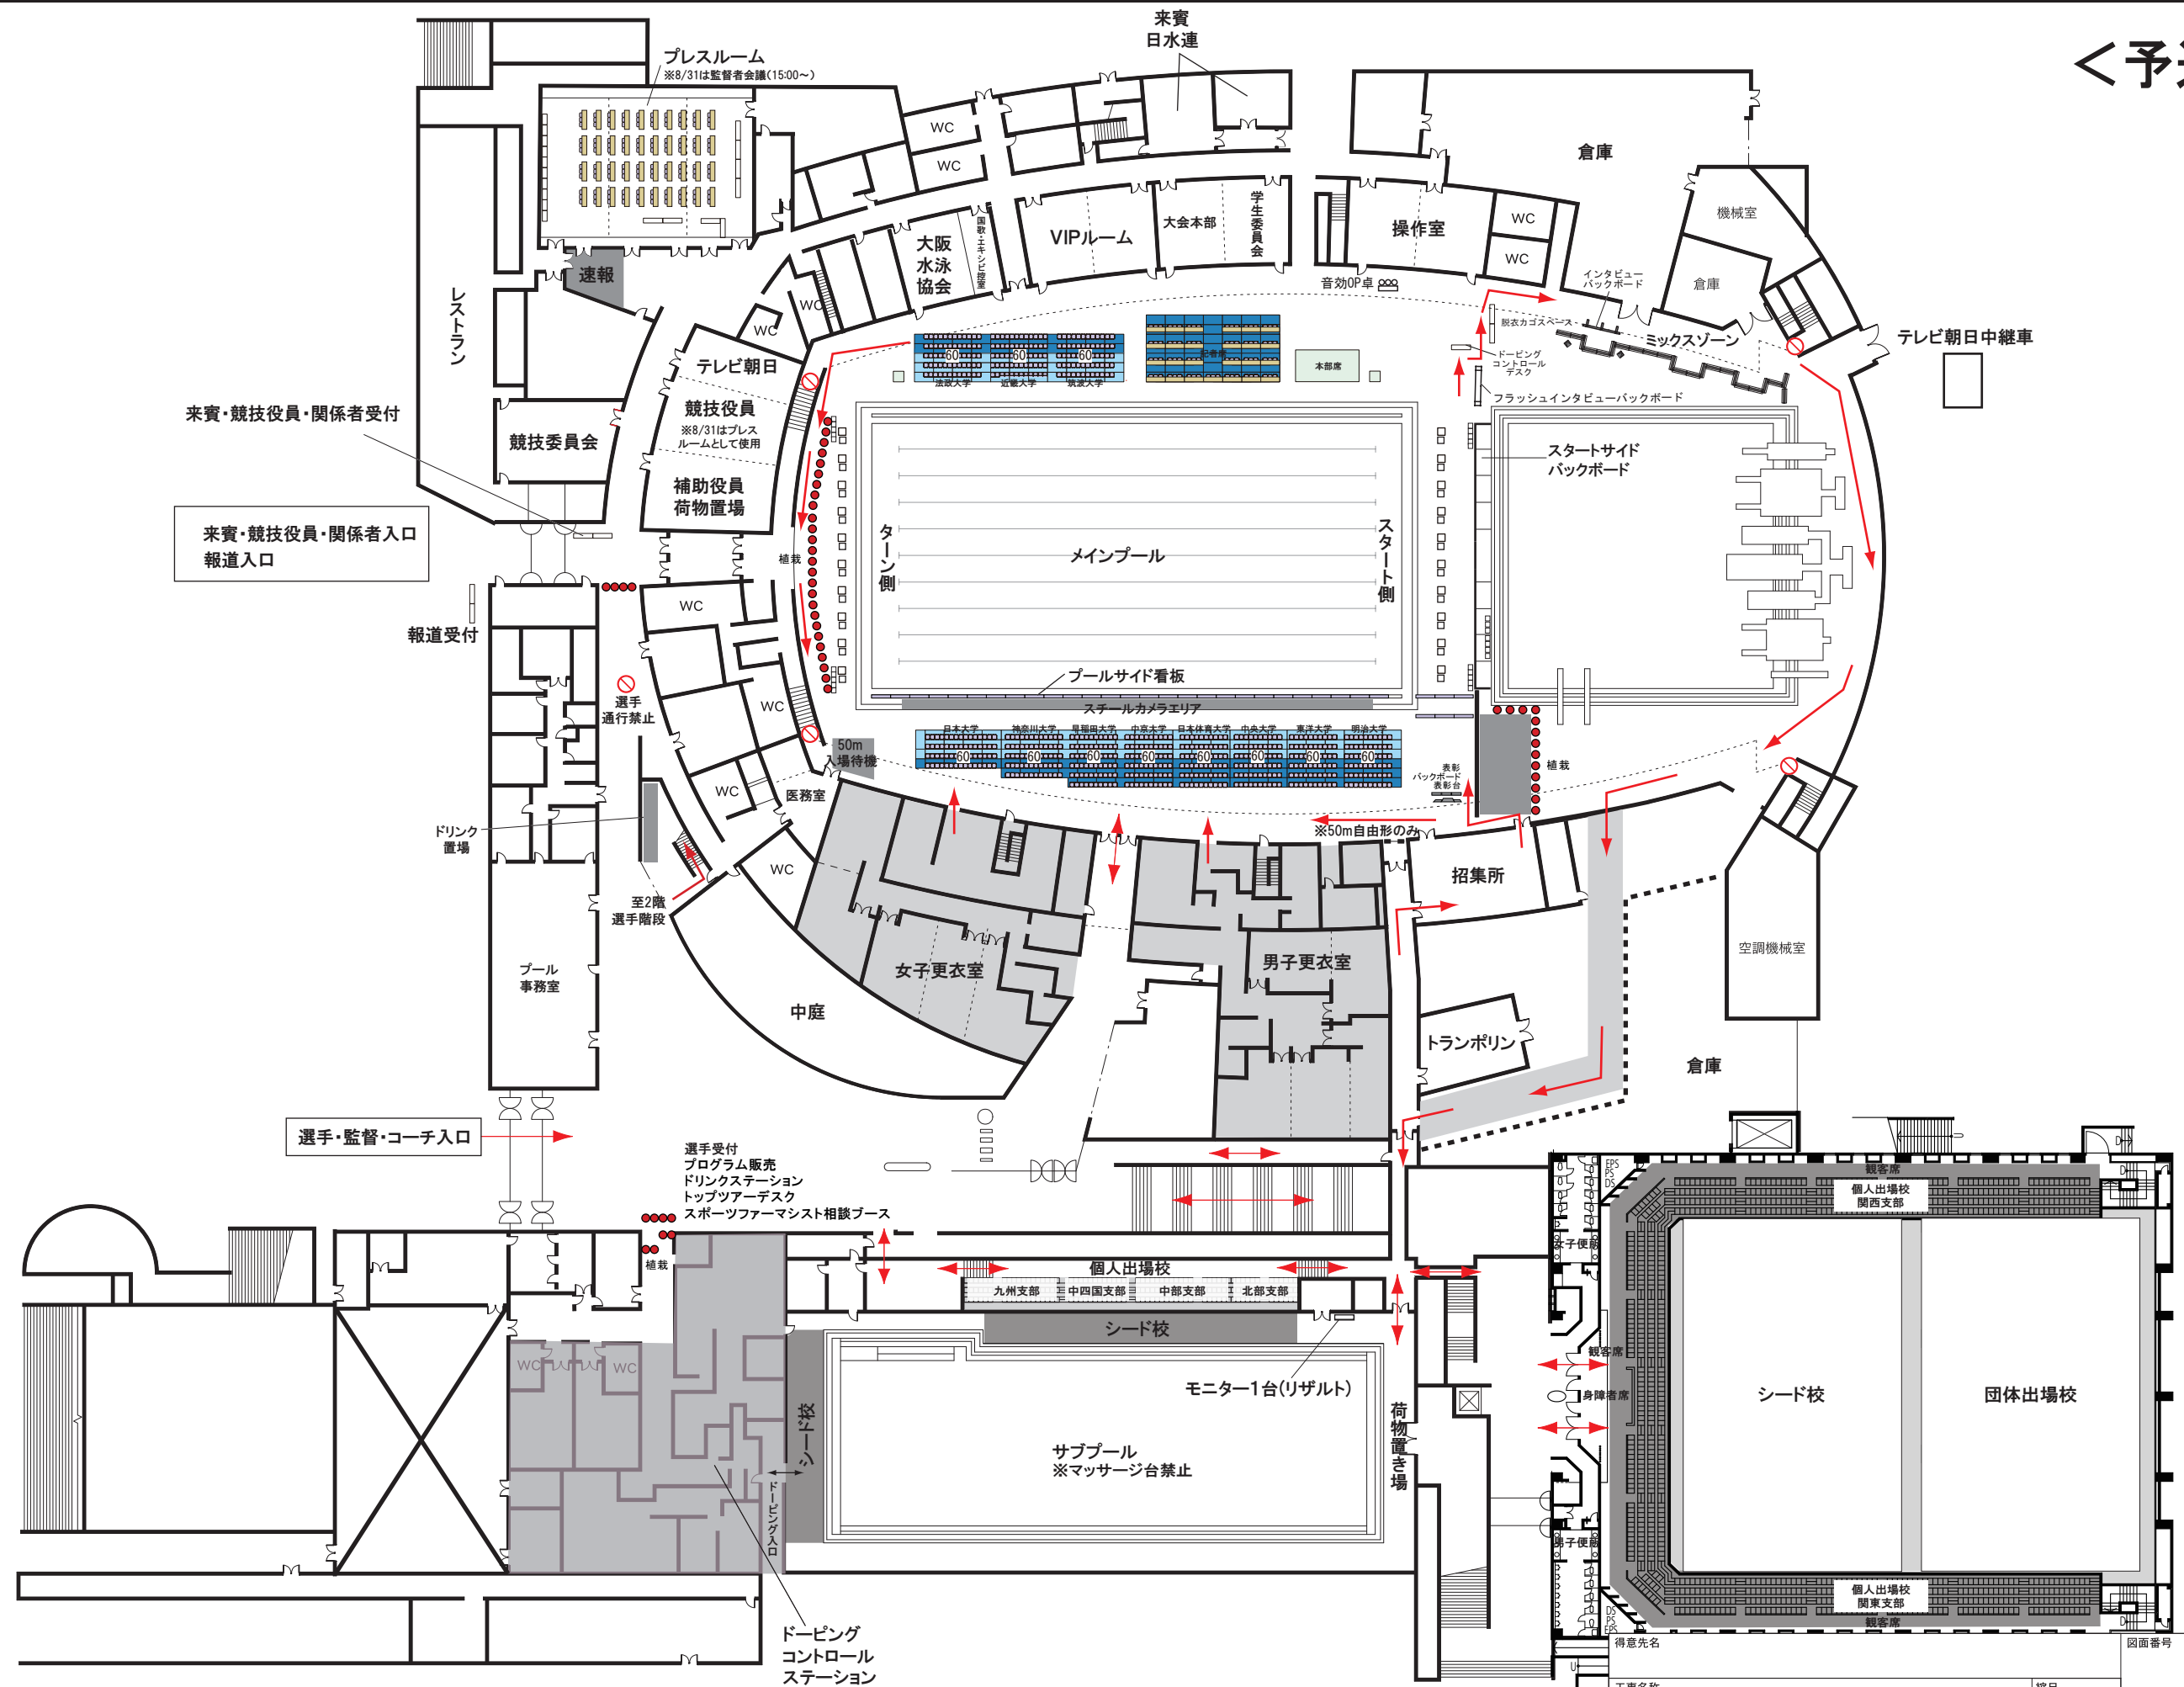

工事名称	第93回日本学生選手権水泳競技大会	縮尺	検印	担当	製図
図面名称	RACTABドーム1F平面図	発行			