



- ①海外その他
- ②TPE
- ③KOR
- ④SGP
- ⑤JPN

得意先名			図面番号	00		
工事名称	ジャパンオープン2019(50m)	縮尺	1/400	検印	担当	製図
図面名称	東京辰巳国際水泳場1階平面図		発行			

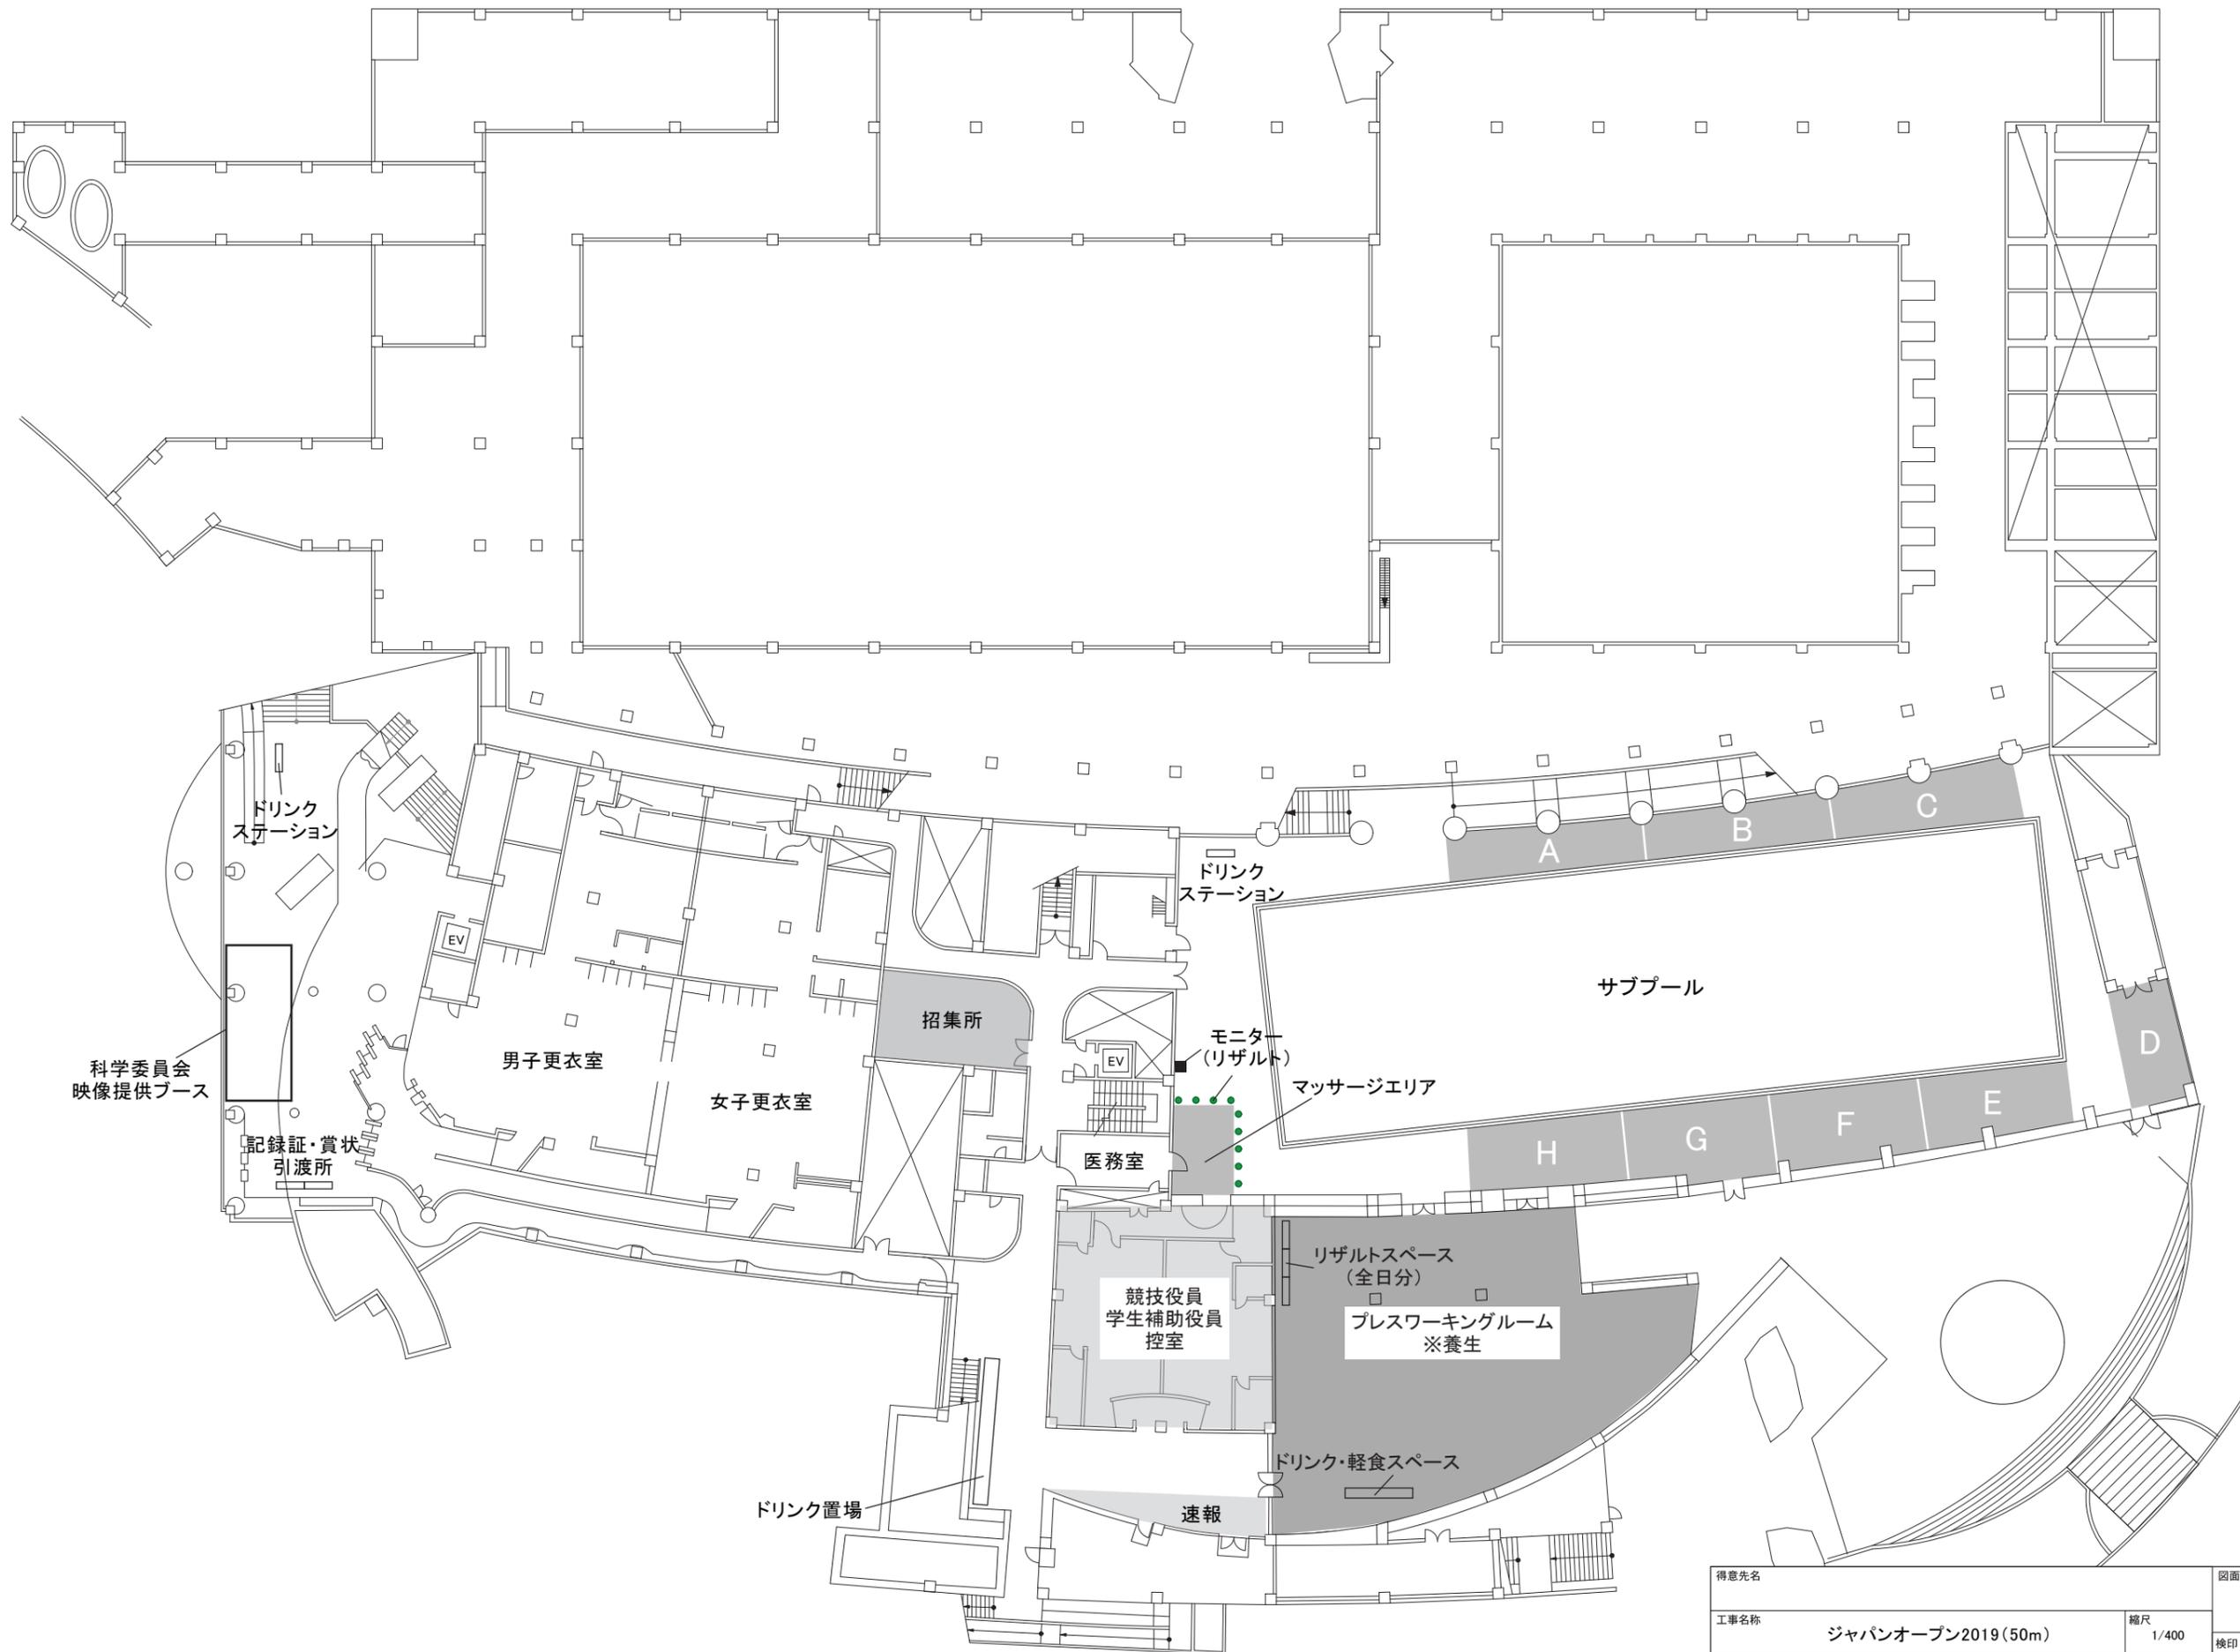

得意先名	図面番号	00
工事名称 ジャパンオープン2019(50m)	縮尺 1/400	検印 担当 製図
図面名称 東京辰巳国際水泳場B1階平面図	発行	

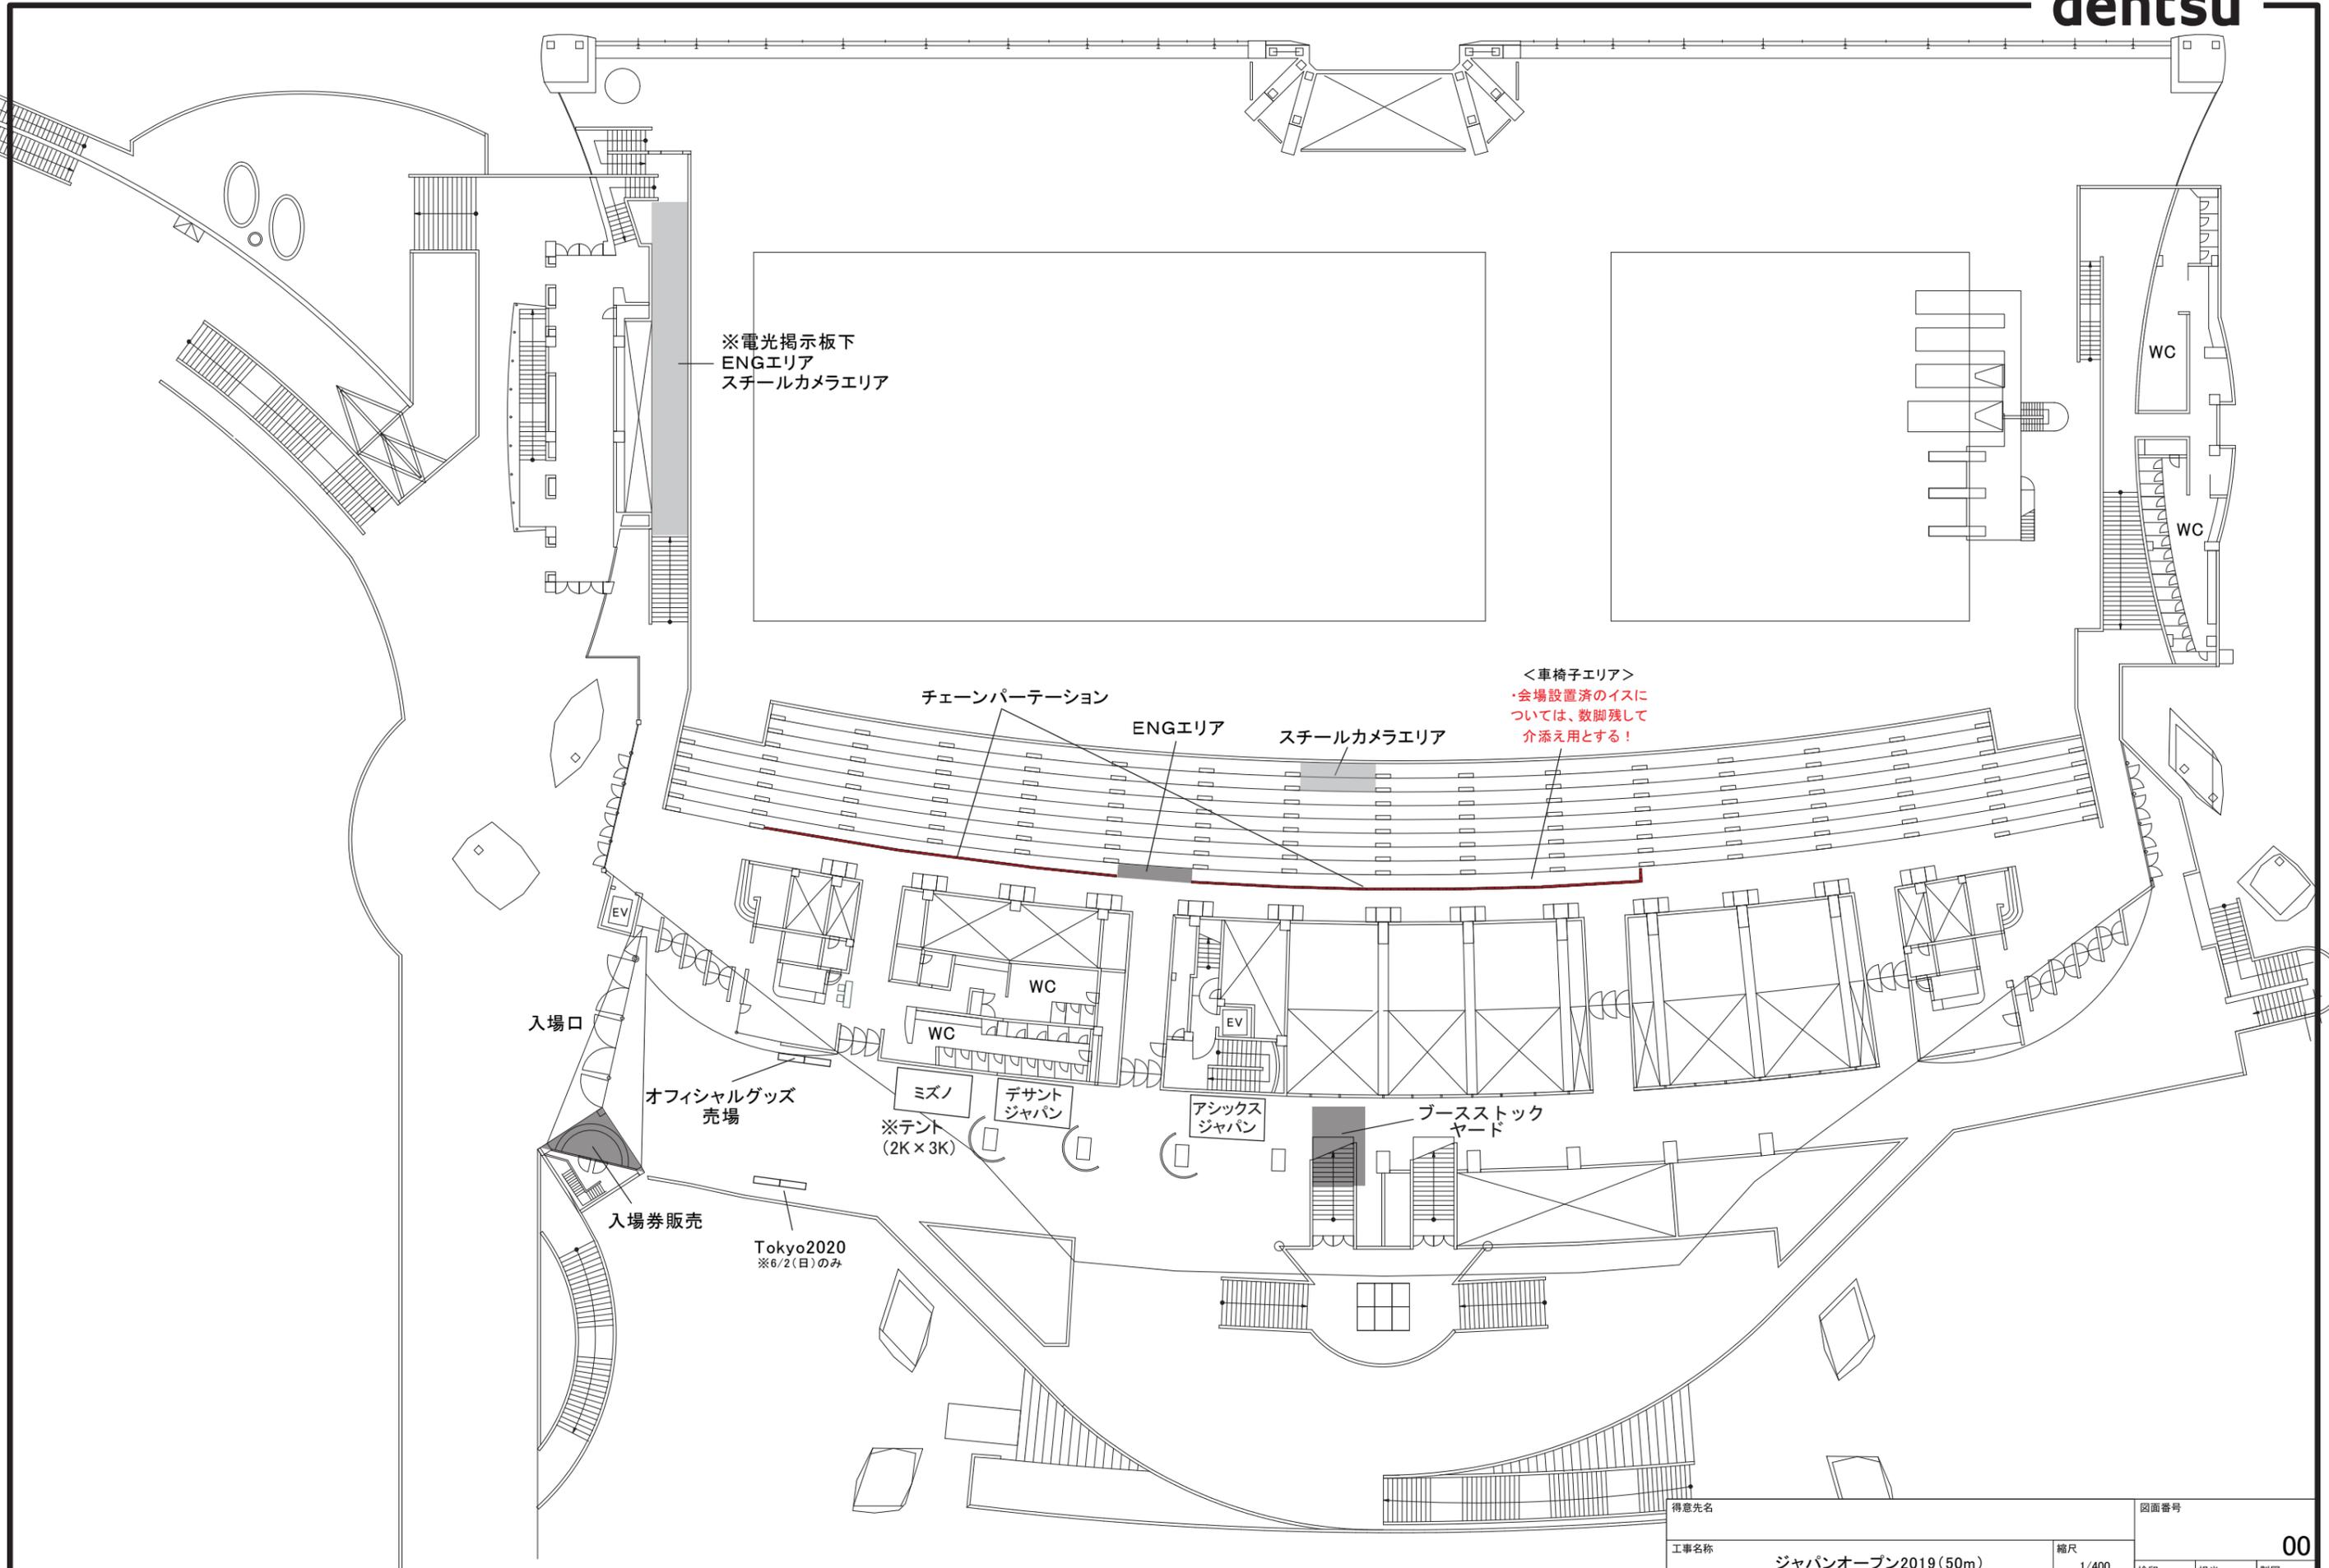

得意先名	図面番号	00		
工事名称	縮尺	1/400	検印	担当
図面名称	発行			製図
		ジャパンオープン2019(50m)		
		東京辰巳国際水泳場2階平面図		