


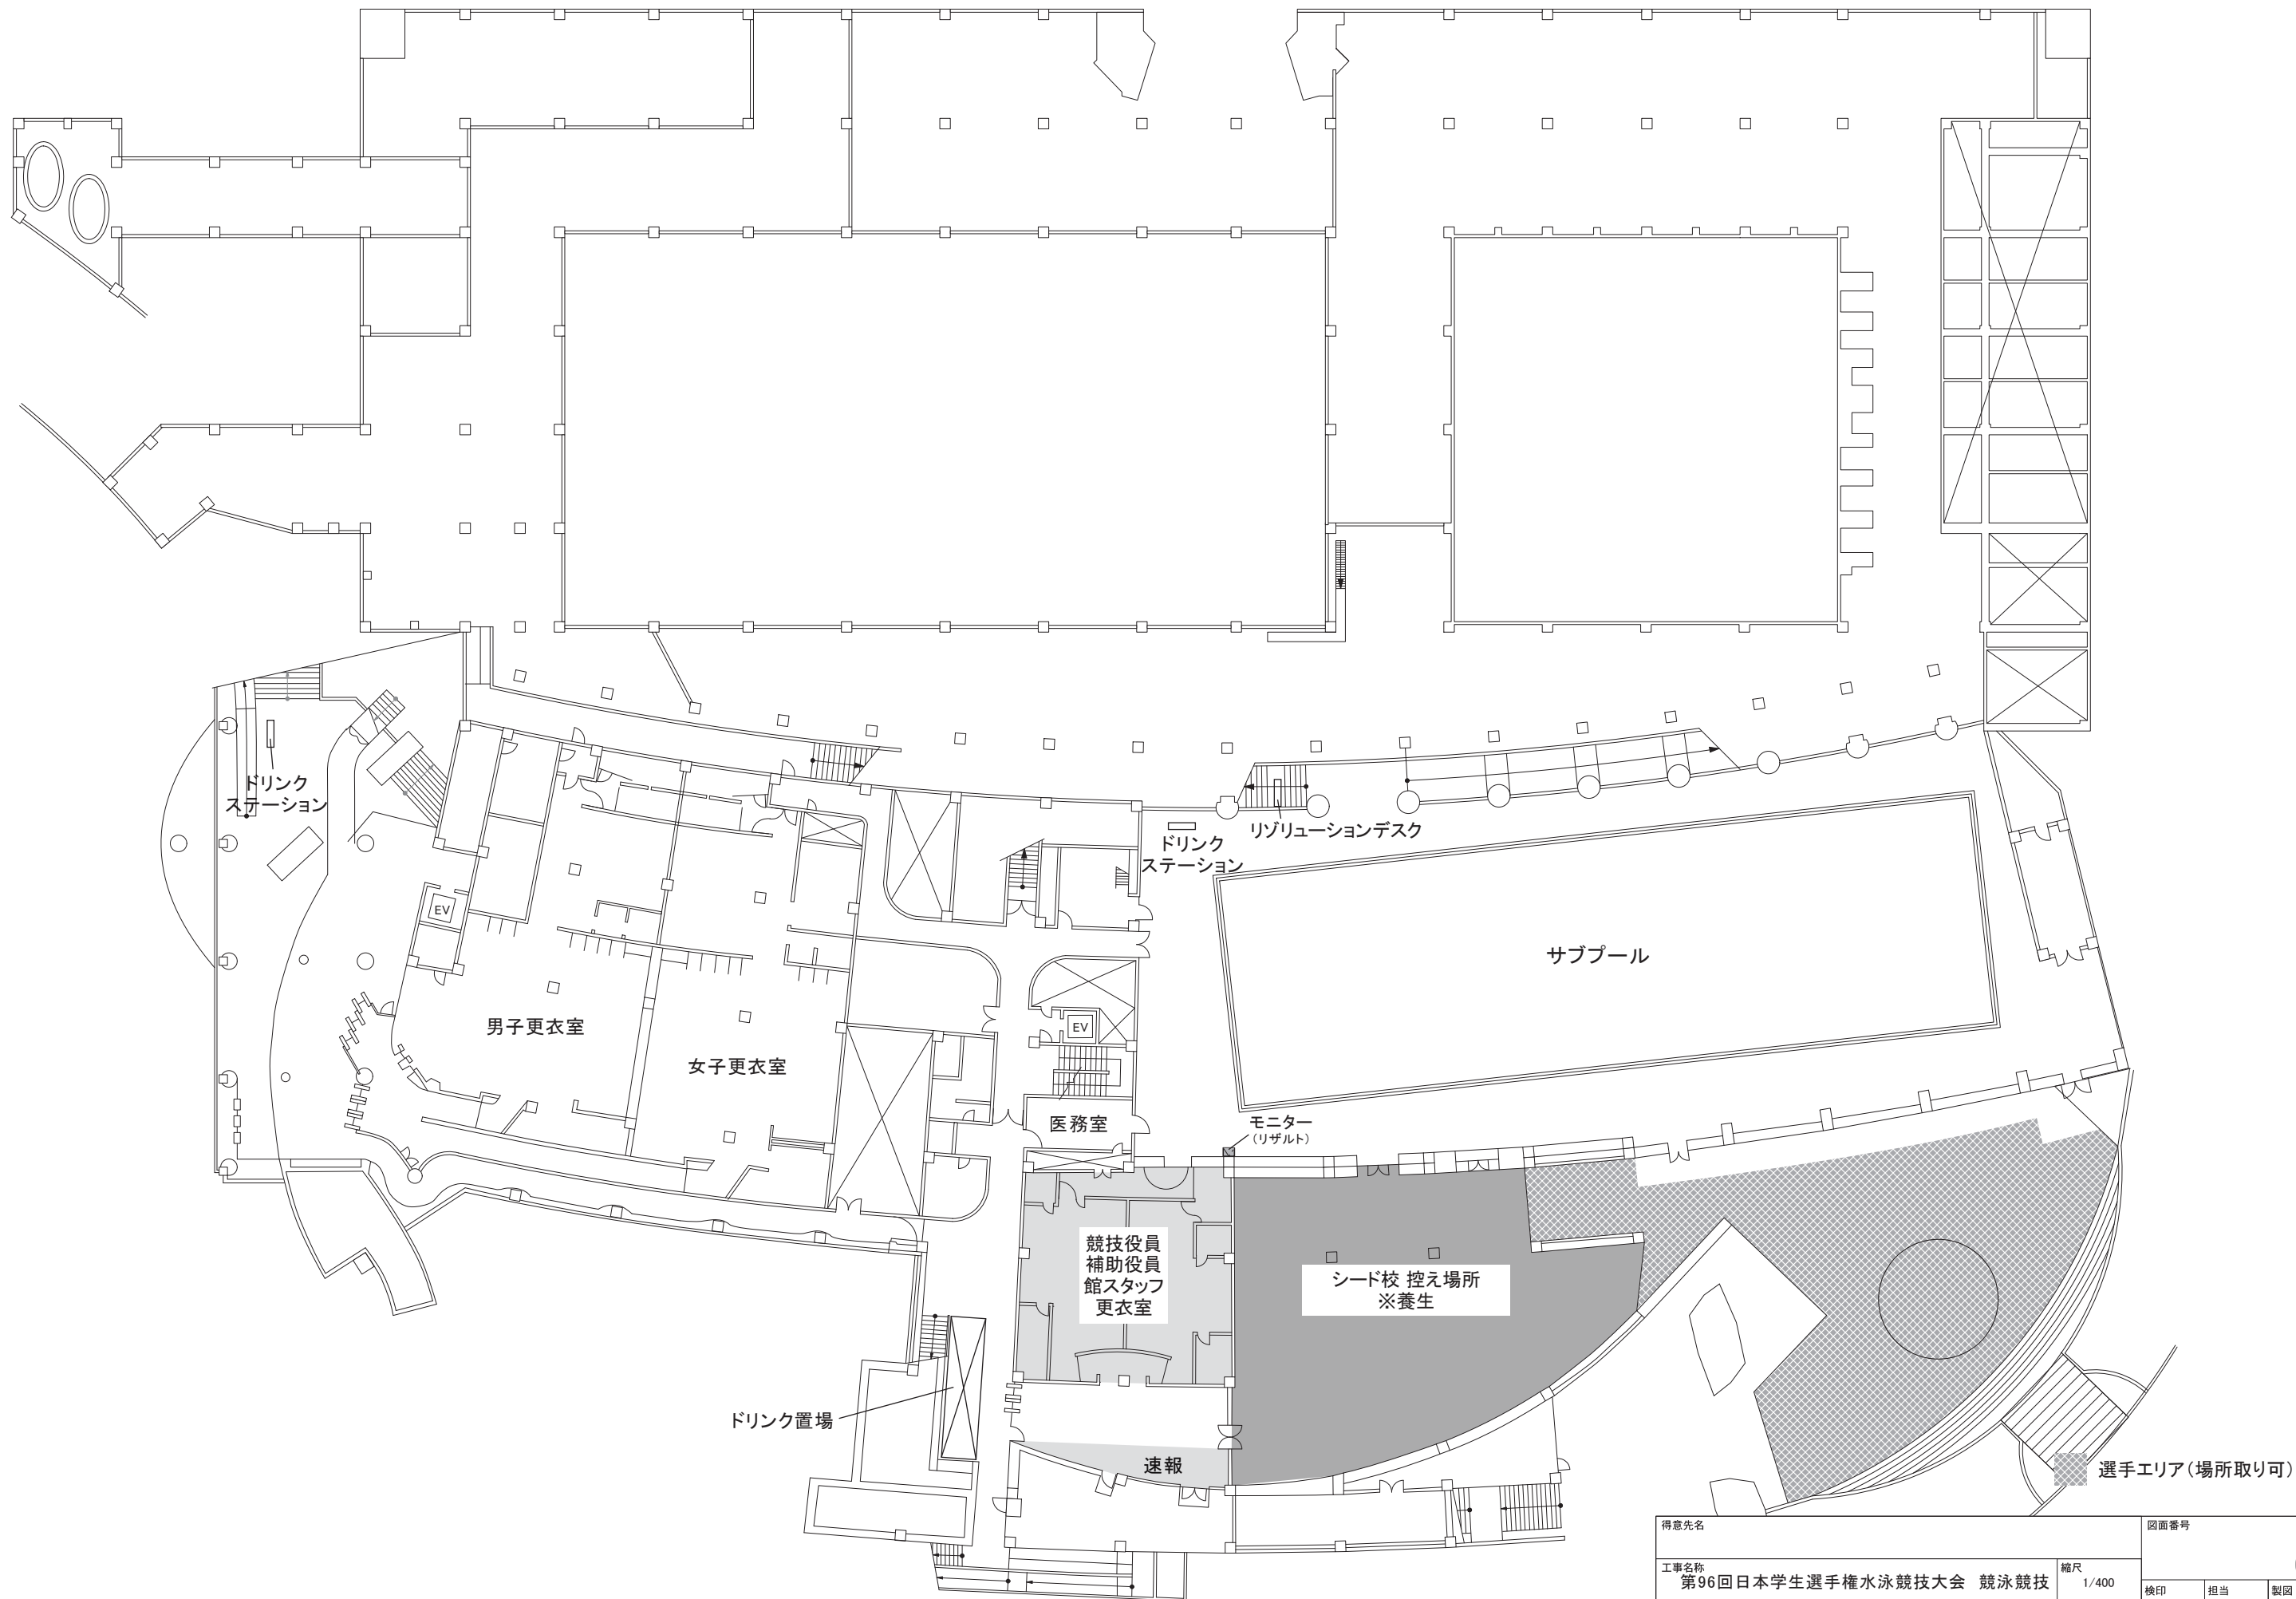

得意先名		図面番号		
工事名称 第96回日本学生選手権水泳競技大会 競泳競技		縮尺 1/400	00	
図面名称 東京辰巳国際水泳場B1階平面図		発行	検印	担当 製図