


- 選手入場
- - - 選手退場
- プレス

得意先名	縮尺	図面番号
工事名称 国際大会競泳日本代表選考会	1/400	00
図面名称 東京辰巳国際水泳場 1階平面図	発行 2022.02.16	
		検印
		担当
		製図

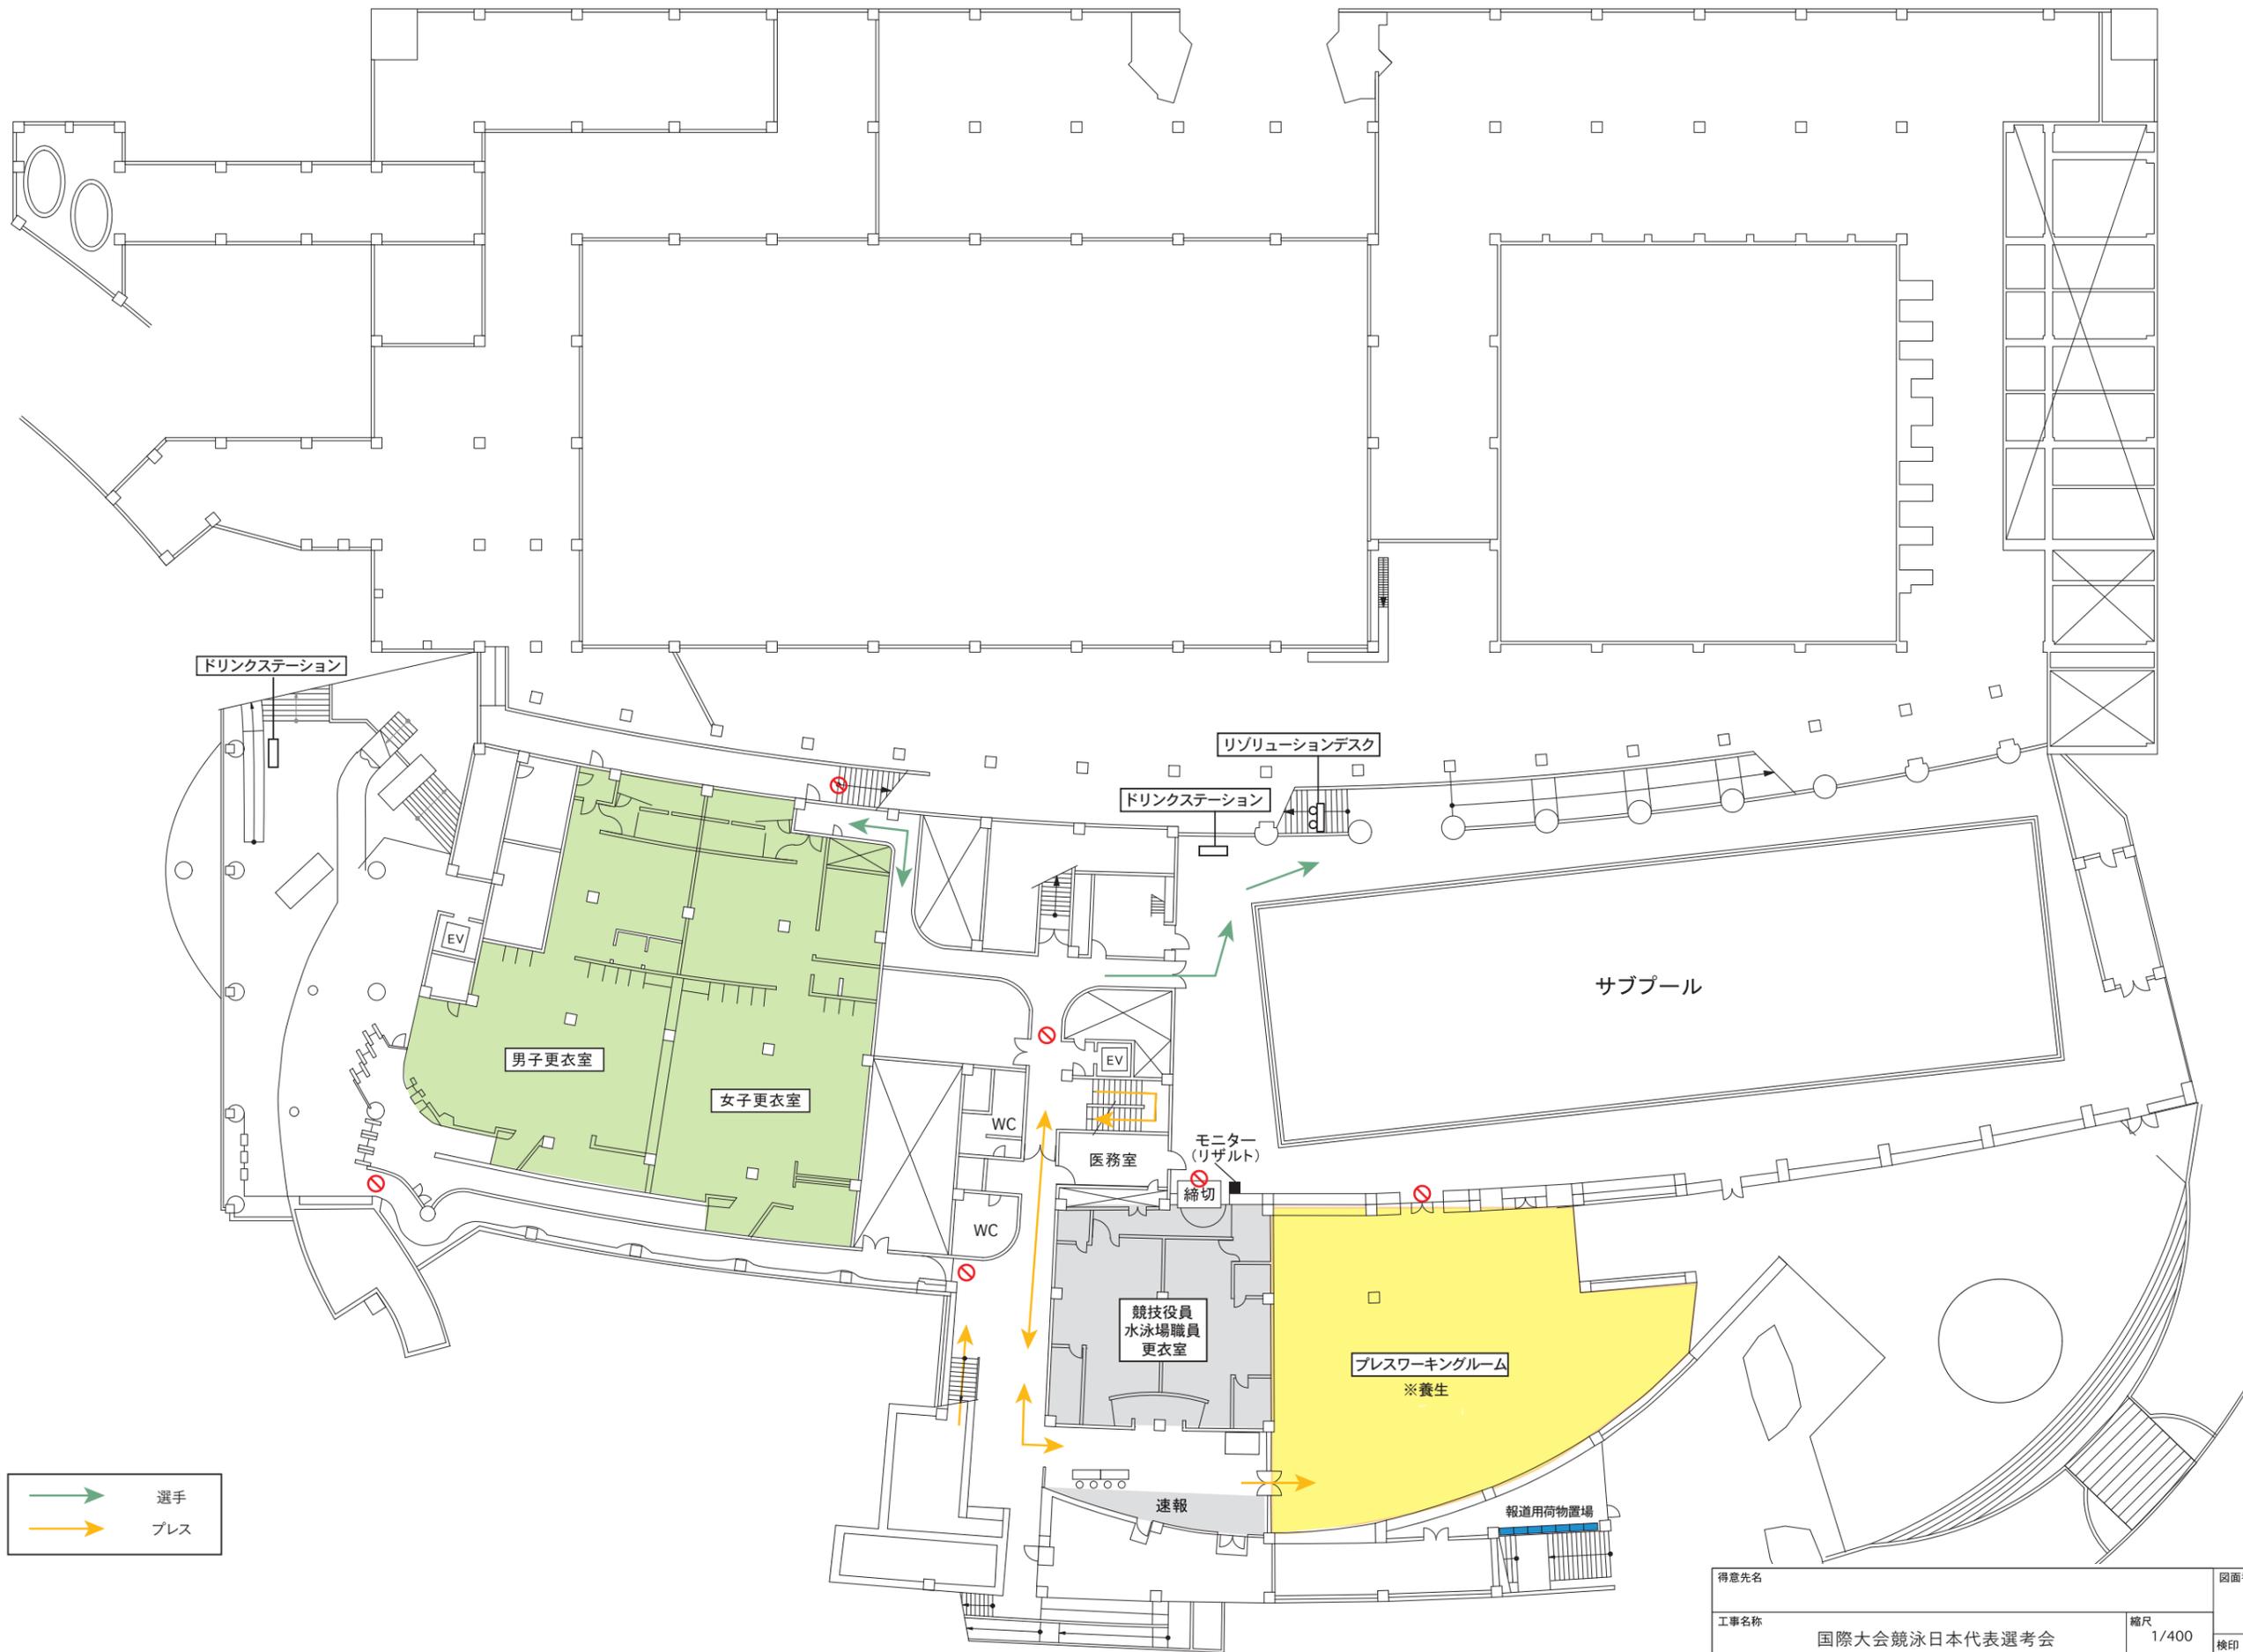

得意先名	図面番号	00		
工事名称	国際大会競泳日本代表選考会	縮尺	1/400	検印
図面名称	東京辰巳国際水泳場地下1階平面図	発行	2022.02.03	担当
				製図