


東和薬品ラクトアドーム  
会場平面図<1F>

- ① 選手受付 2F
- ② 参加賞・記録証 1F
- ③ 事前申込プログラム受取 1F

来賓・競技役員・関係者入口  
報道入口

報道受付

1Fサブアリーナ選手・付添入口  
※7:00～8:30開放

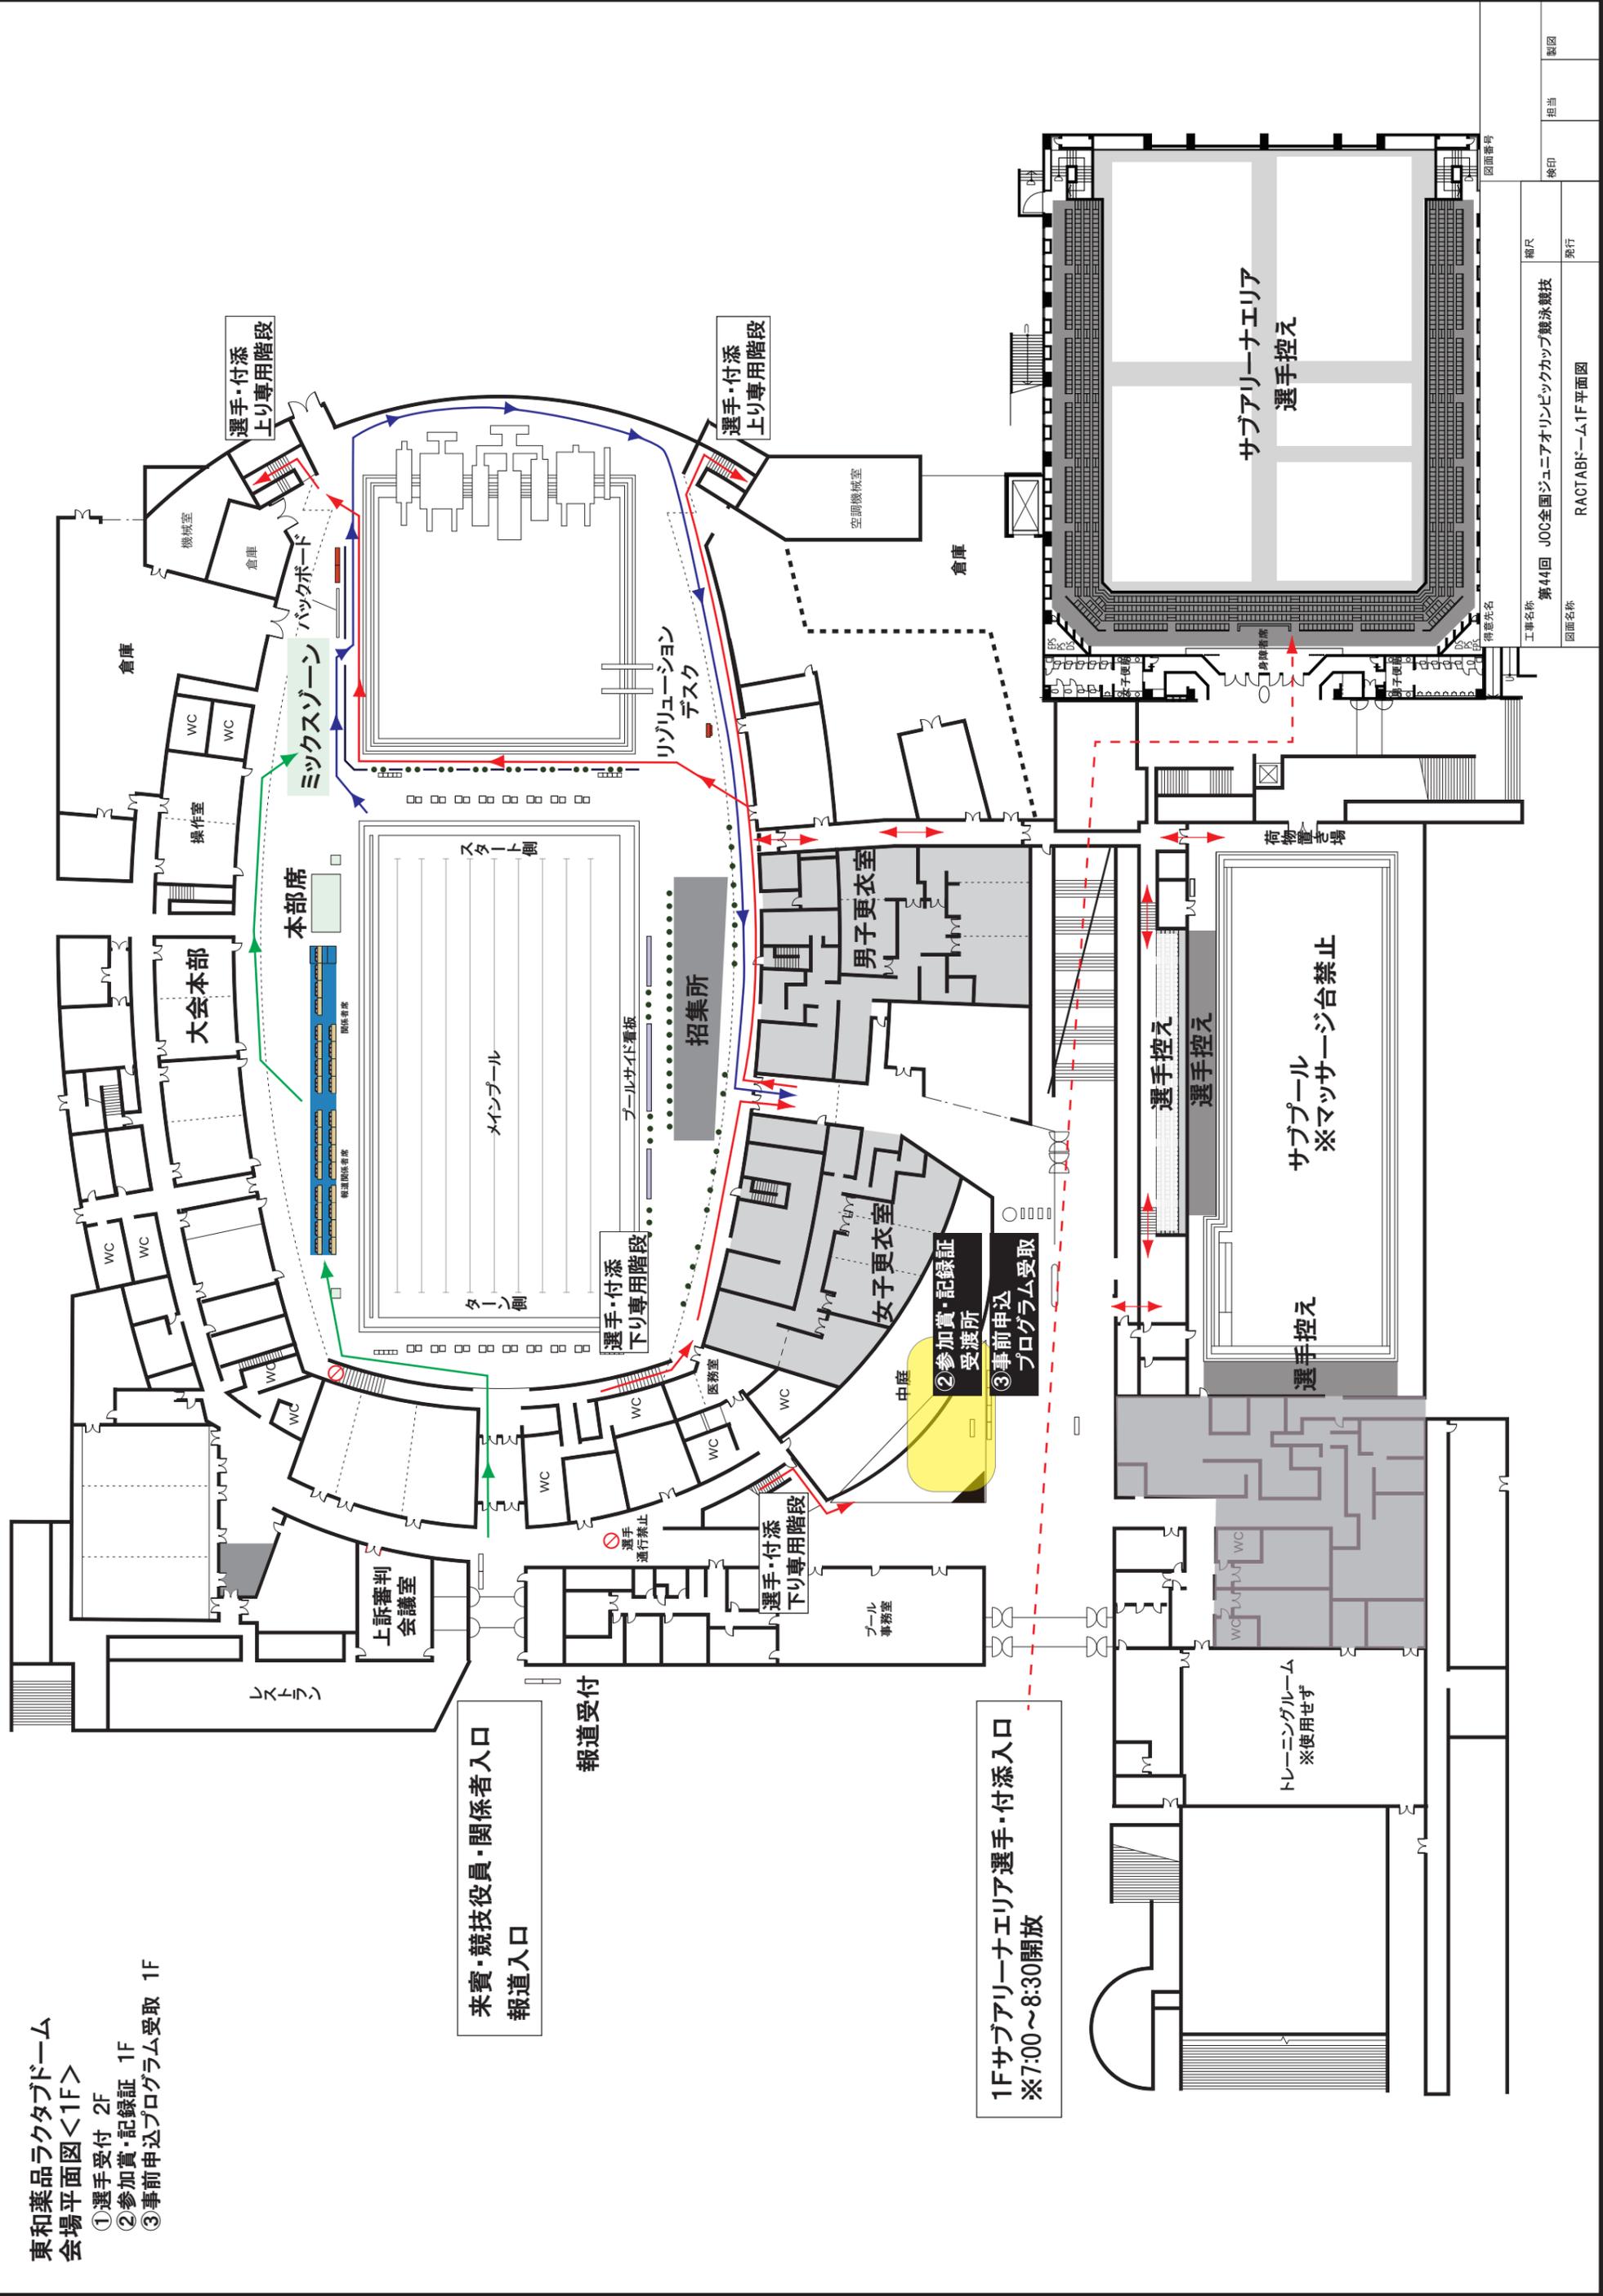

図面番号	図面名称	発行	担当	製図
	第44回 JOC全国ジュニアオリンピックカップ競泳競技 RACTABドーム1F平面図	発行		

工事名称	縮尺	検印	製図
第44回 JOC全国ジュニアオリンピックカップ競泳競技			
図面名称	発行	担当	製図
RACTABドーム1F平面図	発行		