


西

南

北

東

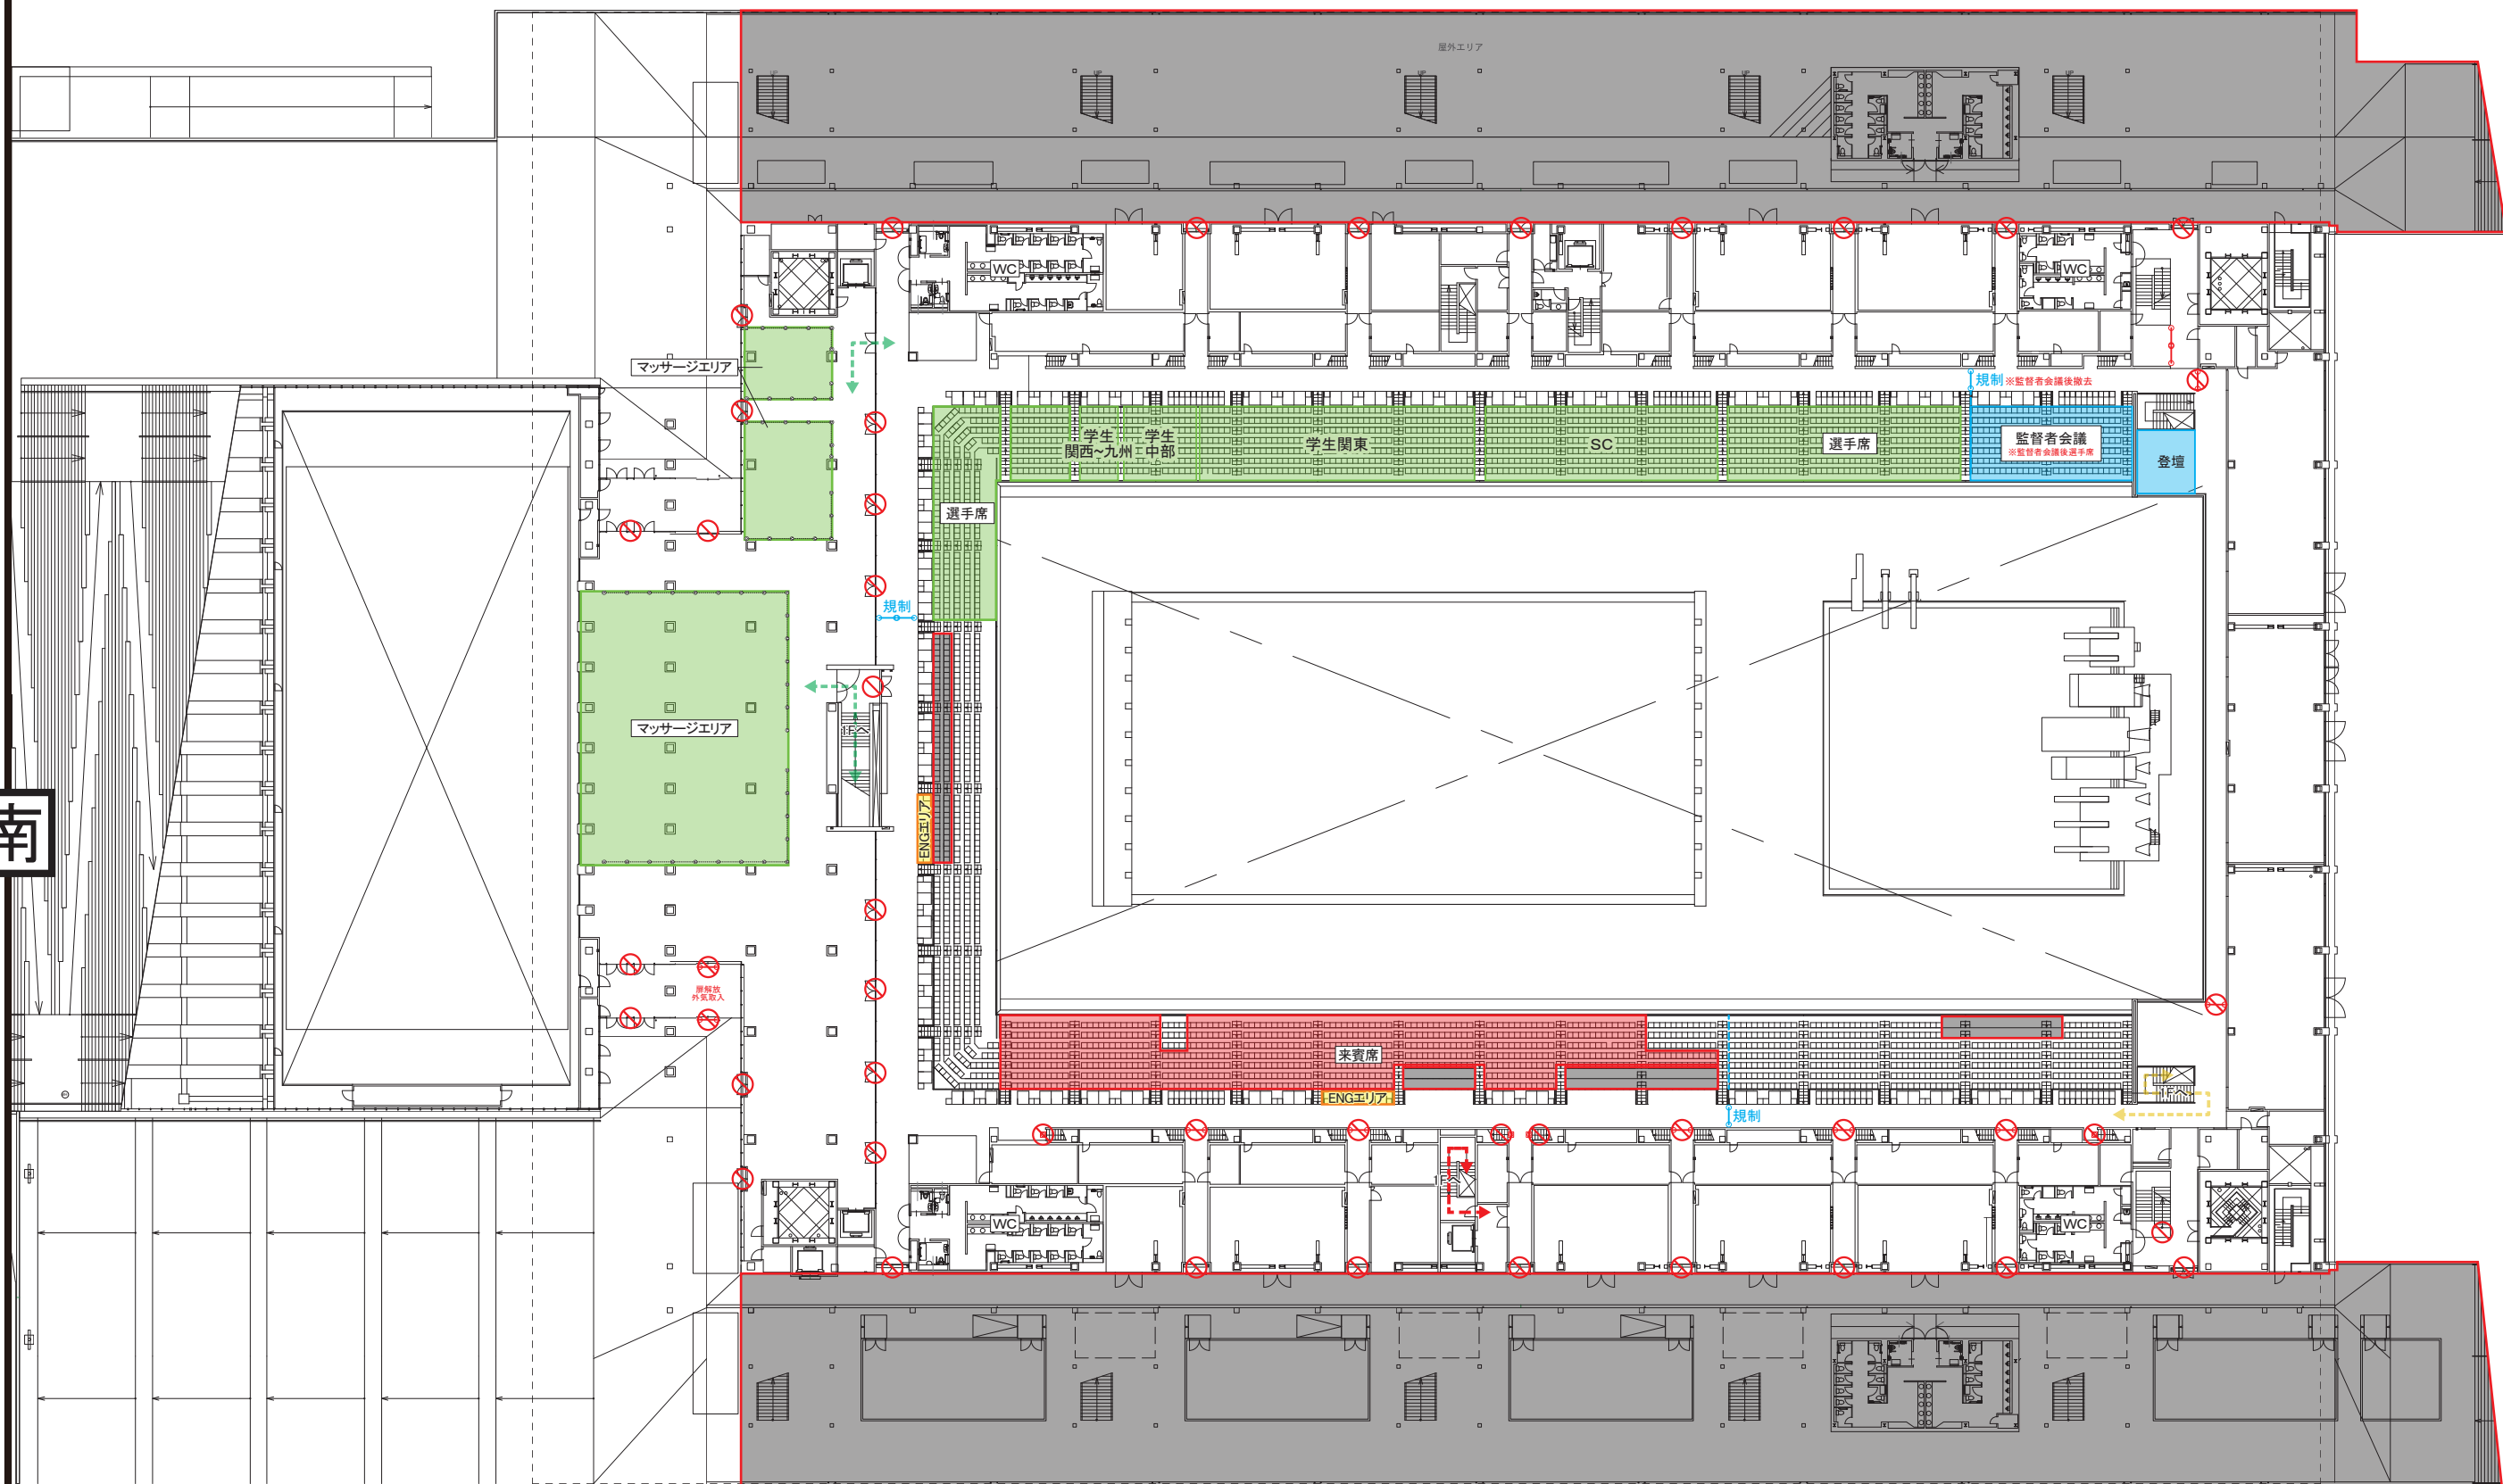

選手

関係者

来賓

報道

■ 使用不可

件 名 第97回日本選手権水泳競技 競泳競技		図面番号 00		
会 場 名 東京アクアティクスセンター	縮尺 (A3) 1/600		校印	担当
	図面名称 会場平面図 2F		発行 2021.04.01	製図