


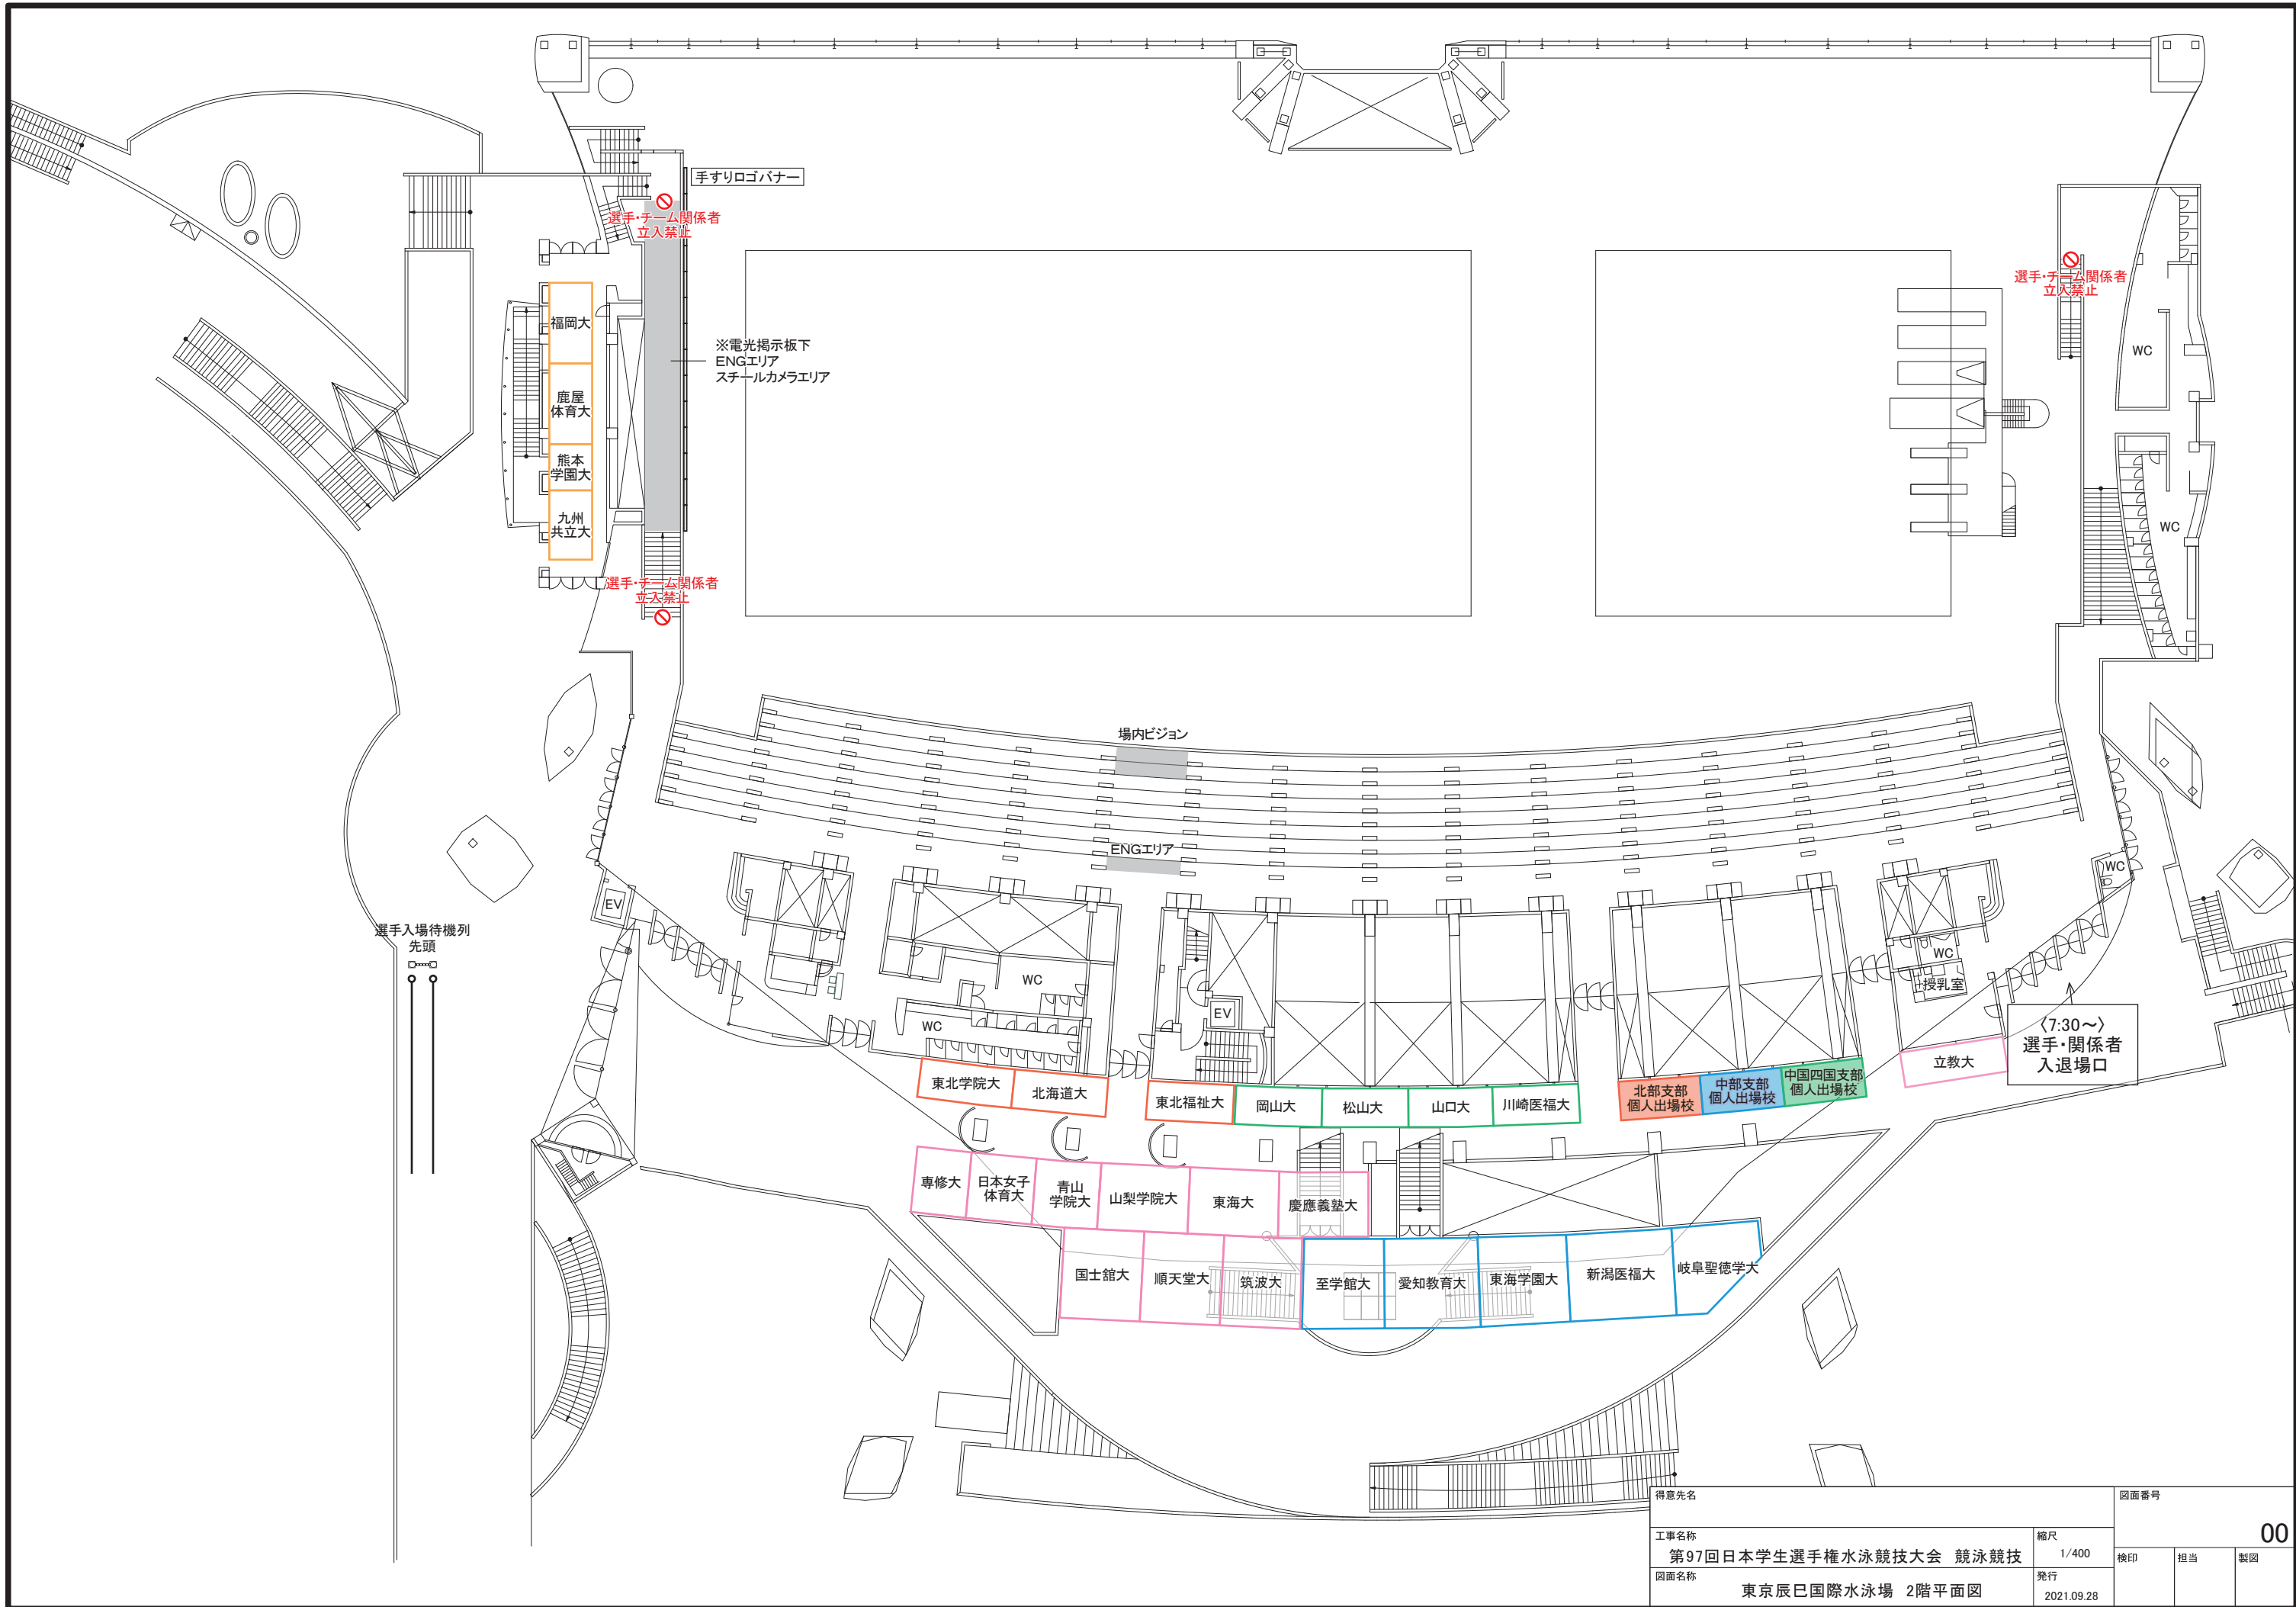

|      |                        |      |            |
|------|------------------------|------|------------|
| 得息先名 |                        | 図面番号 |            |
| 工事名称 | 第97回日本学生選手権水泳競技大会 競泳競技 | 縮尺   | 1/400      |
| 図面名称 | 東京辰巳国際水泳場 2階平面図        | 検印   | 担当         |
|      |                        | 発行   | 2021.09.28 |