


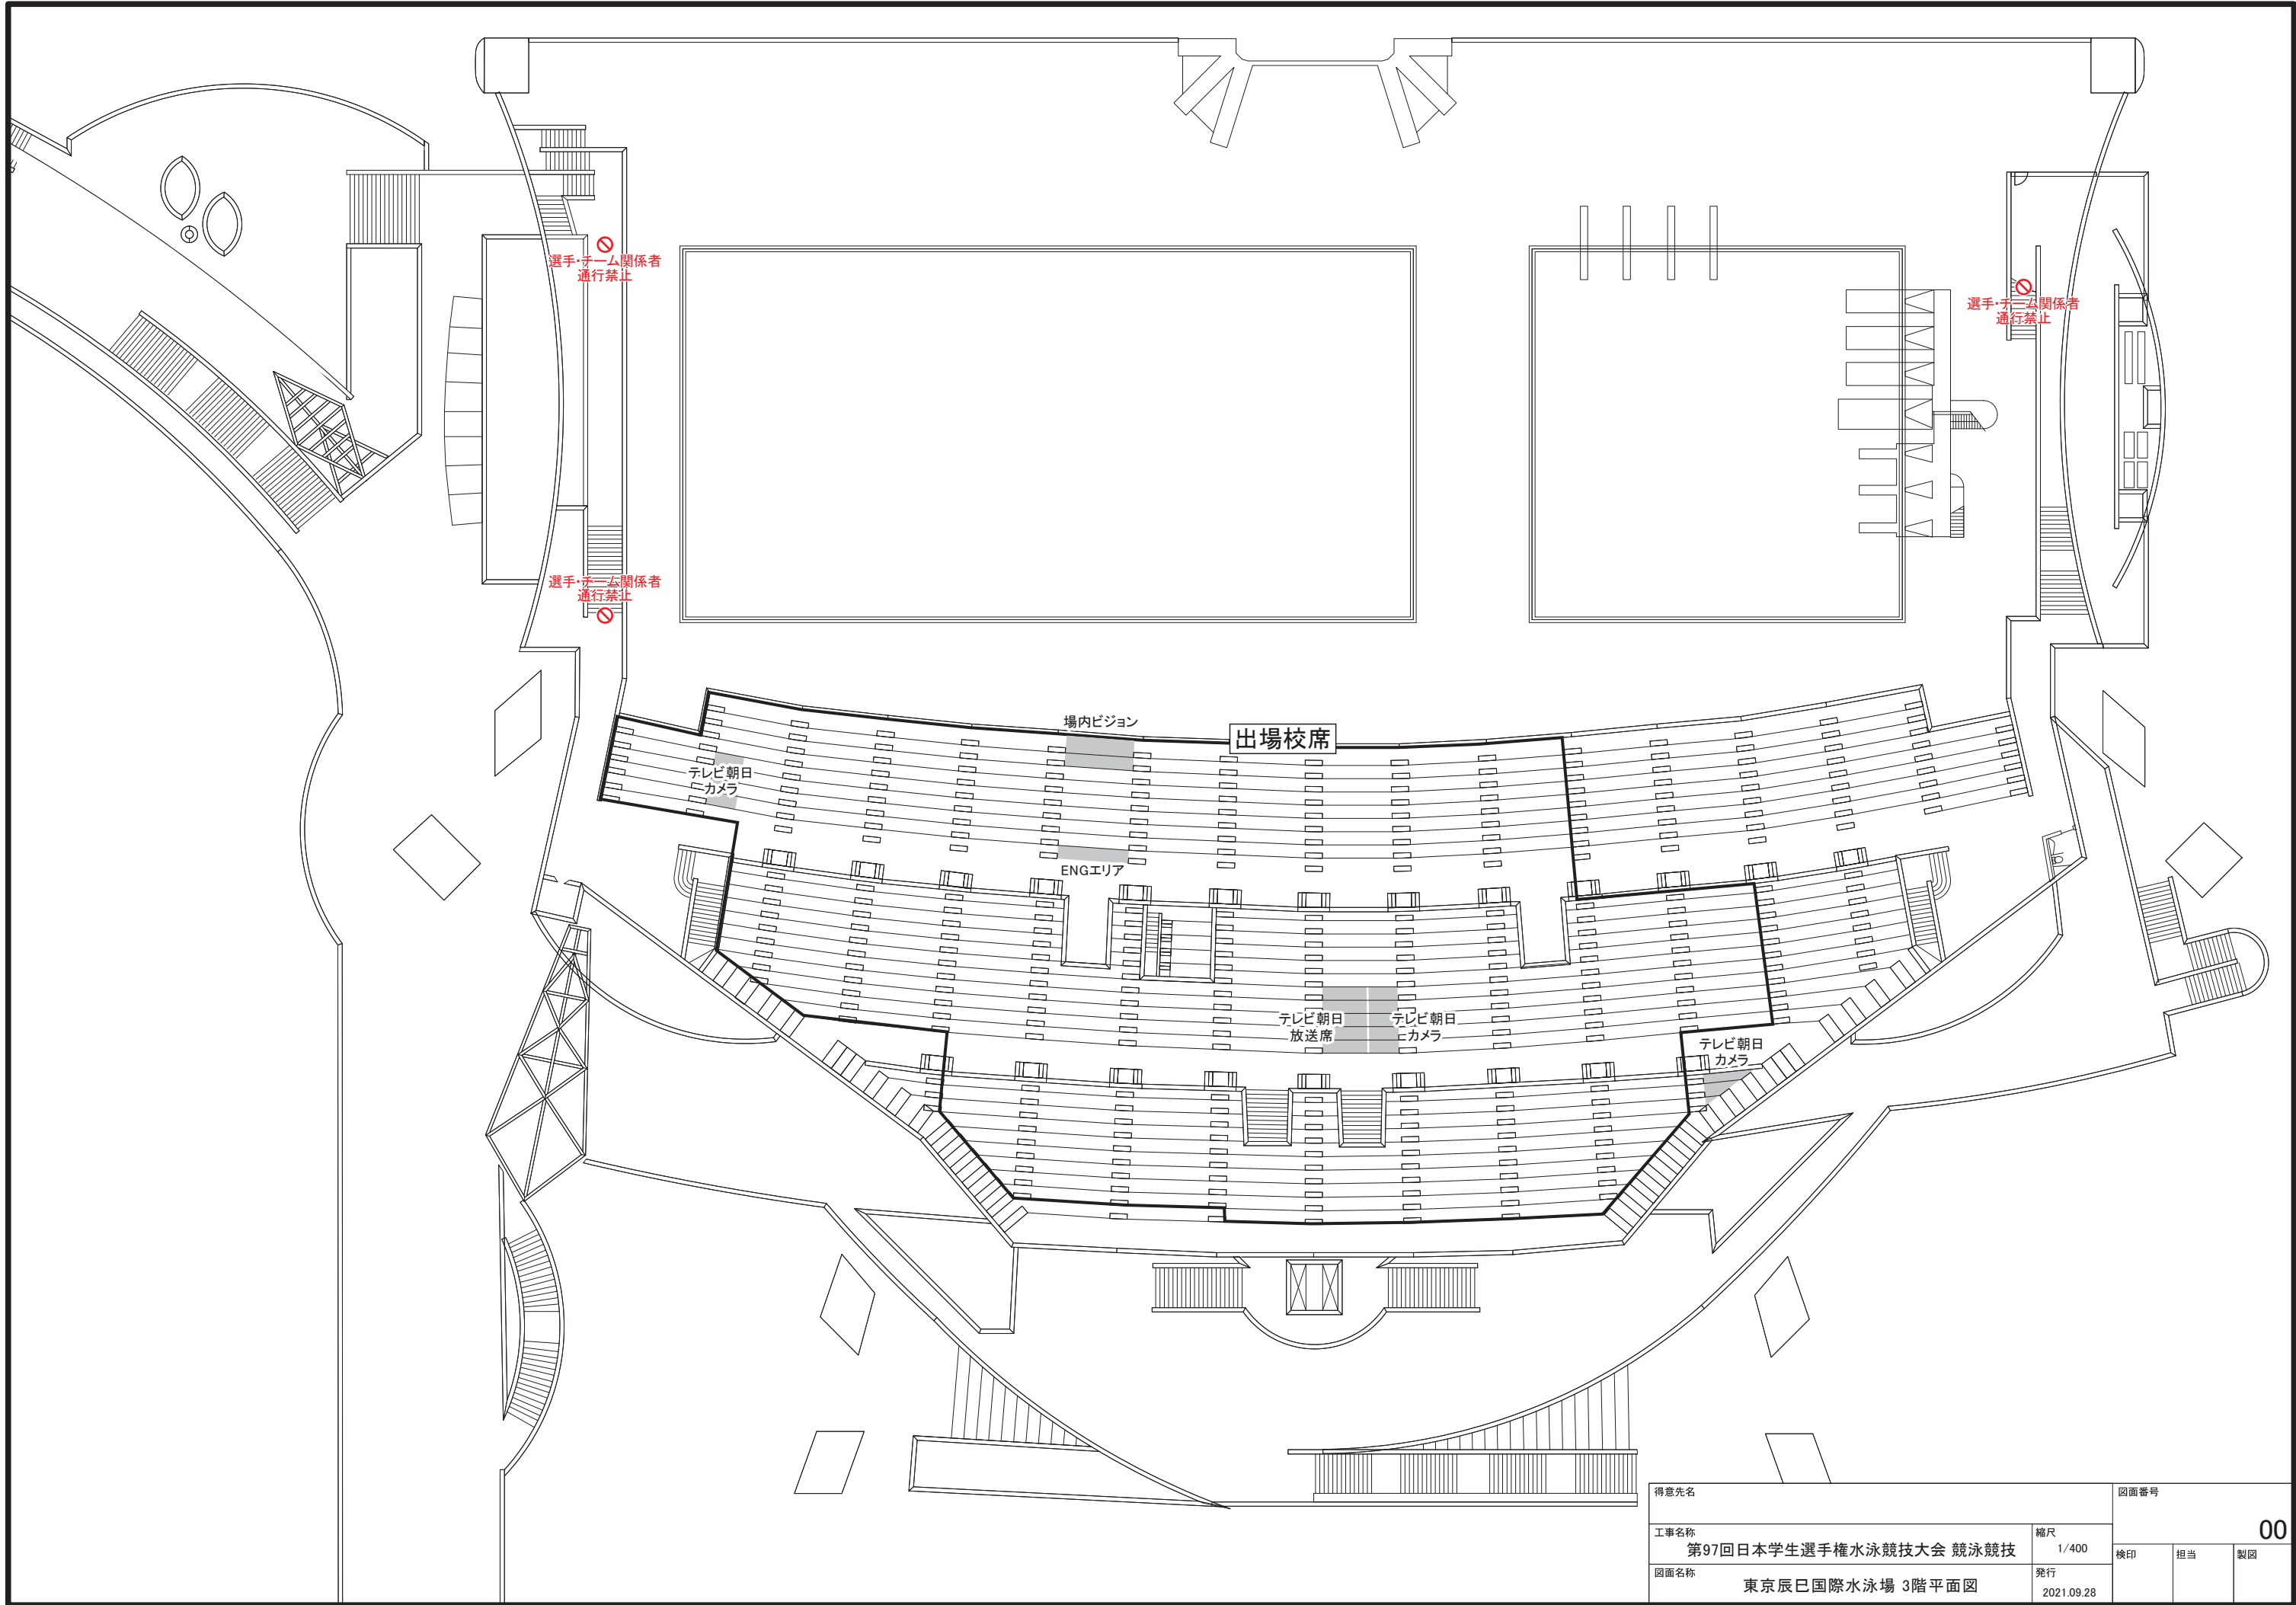

得意先名		図面番号		
工事名称		縮尺	00	
第97回日本学生選手権水泳競技大会 競泳競技		1/400		
図面名称		検印	担当	製図
東京辰巳国際水泳場 3階平面図		発行 2021.09.28		