


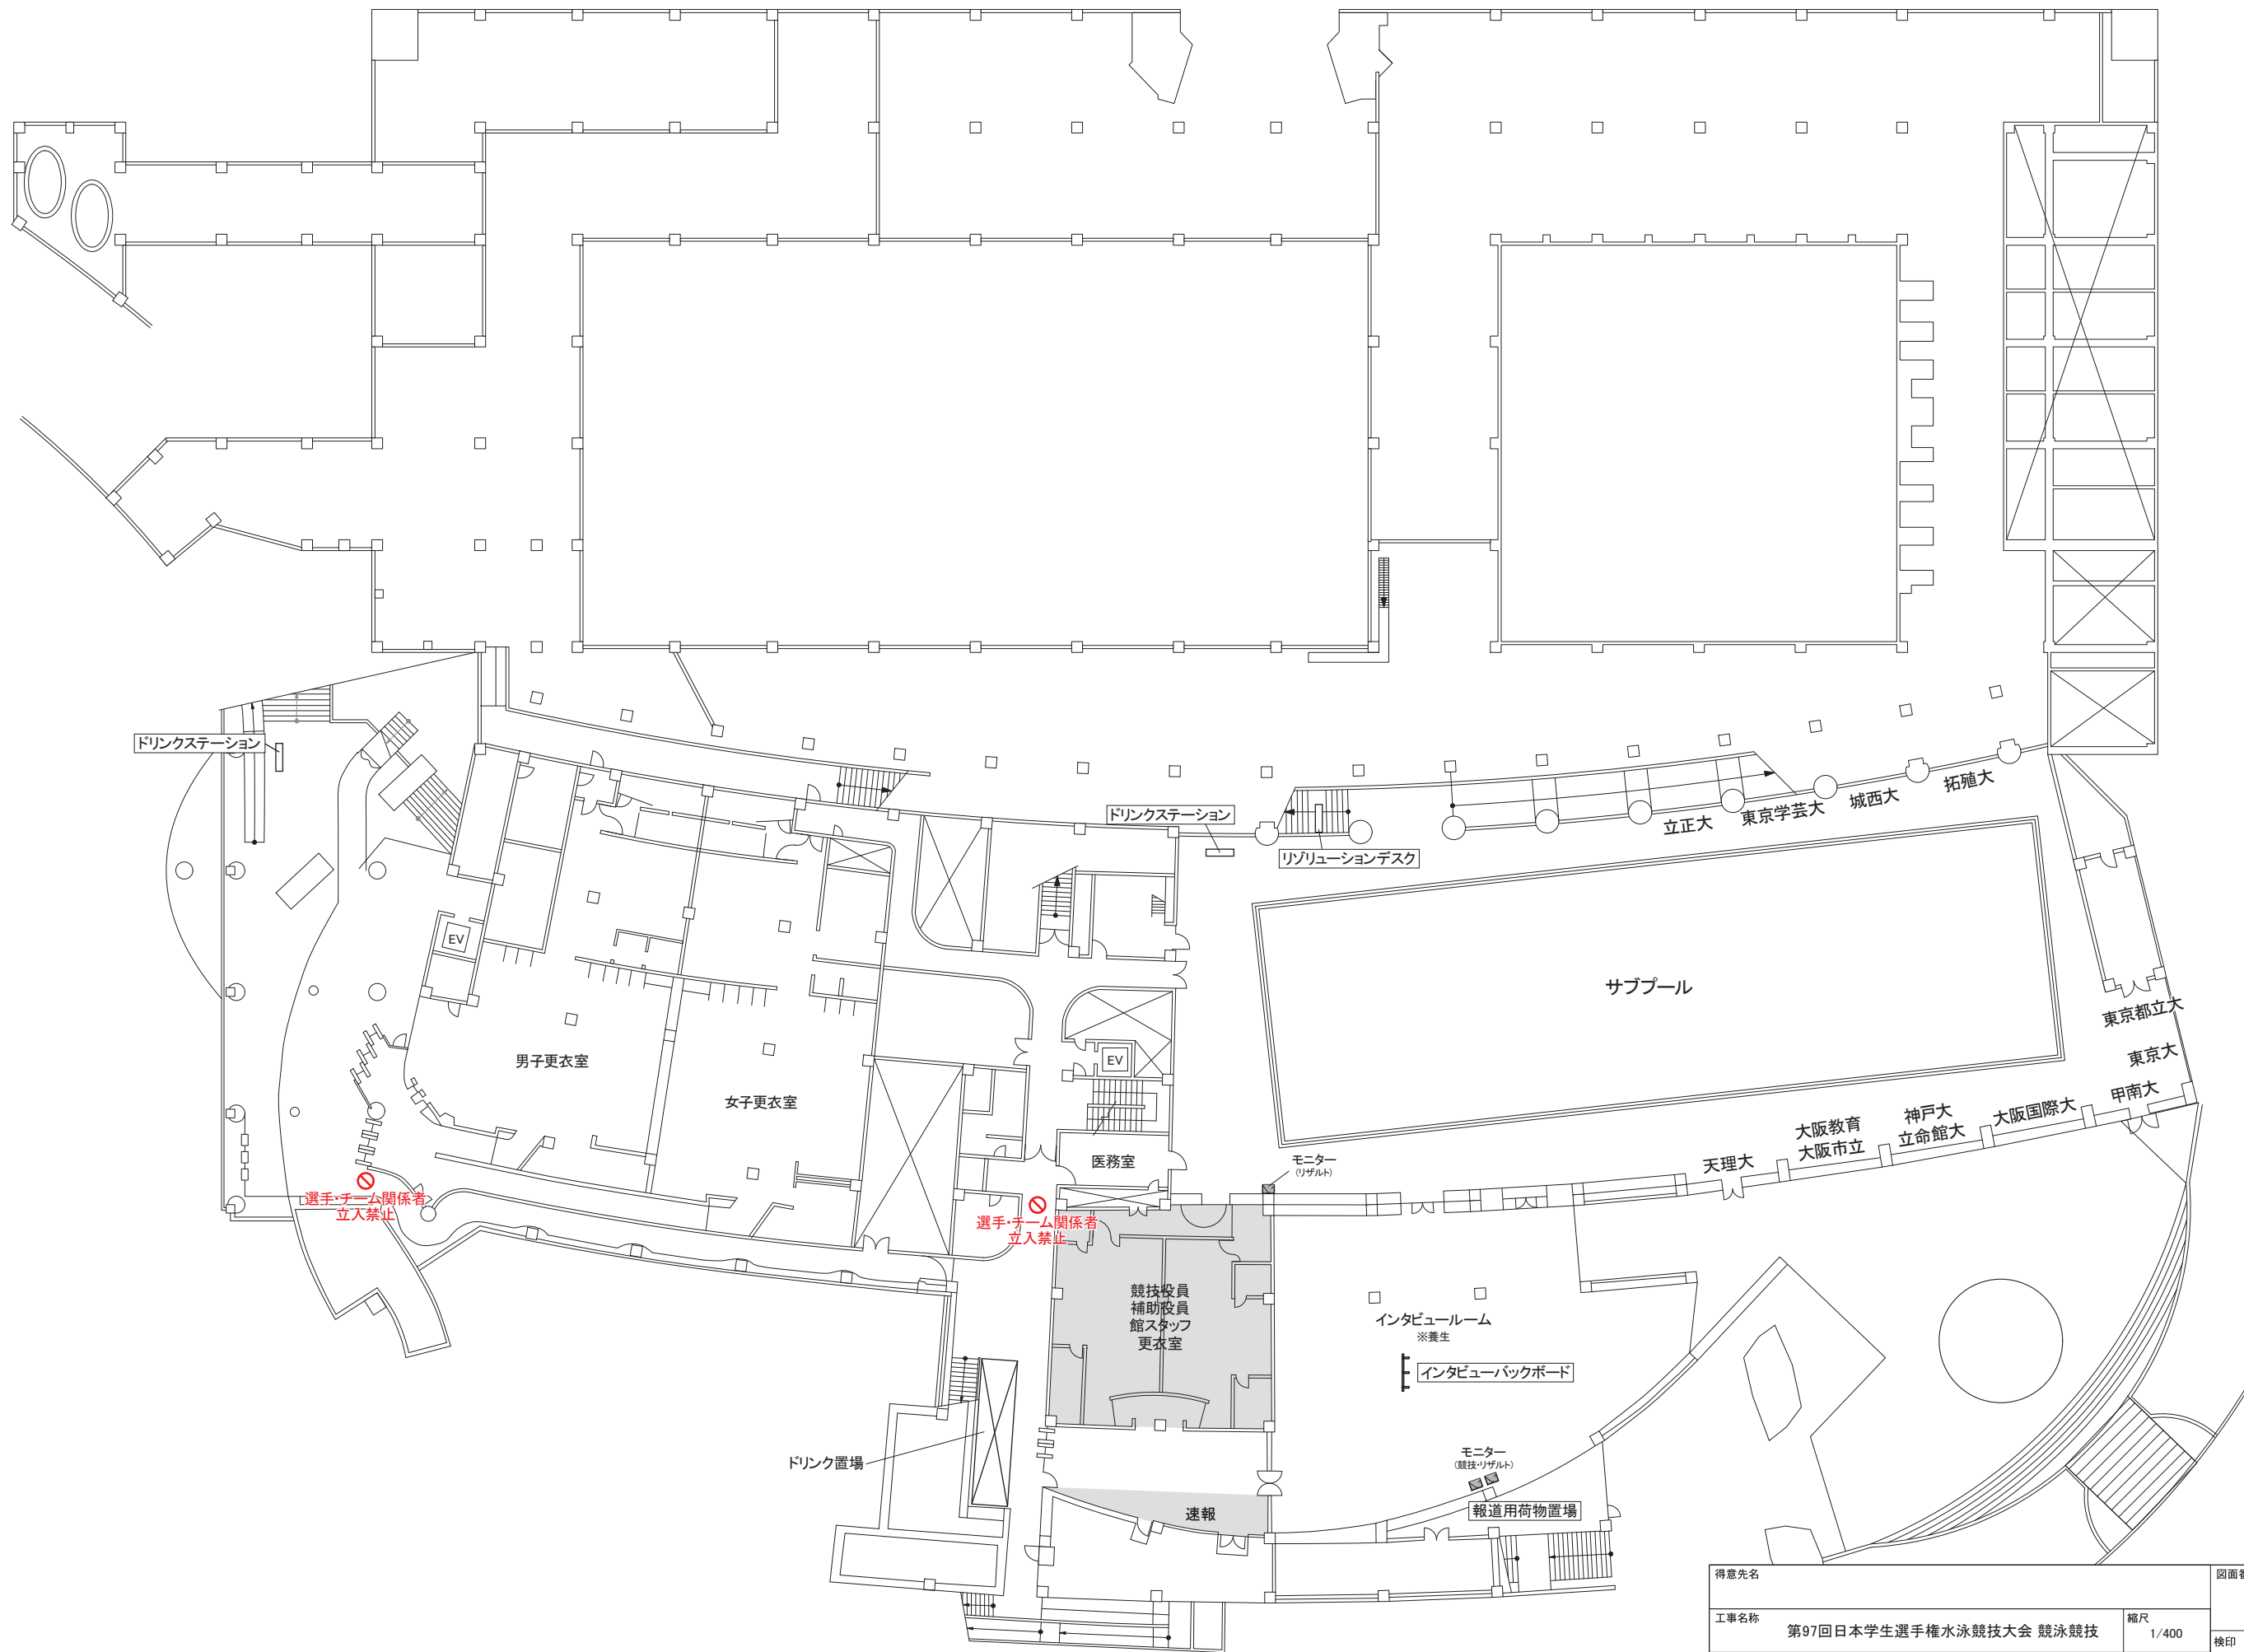

得意先名		図面番号	
工事名称 第97回日本学生選手権水泳競技大会 競泳競技		縮尺 1/400	00
図面名称 東京辰巳国際水泳場 B1階平面図		発行 2021.09.27	検印 担当 製図