




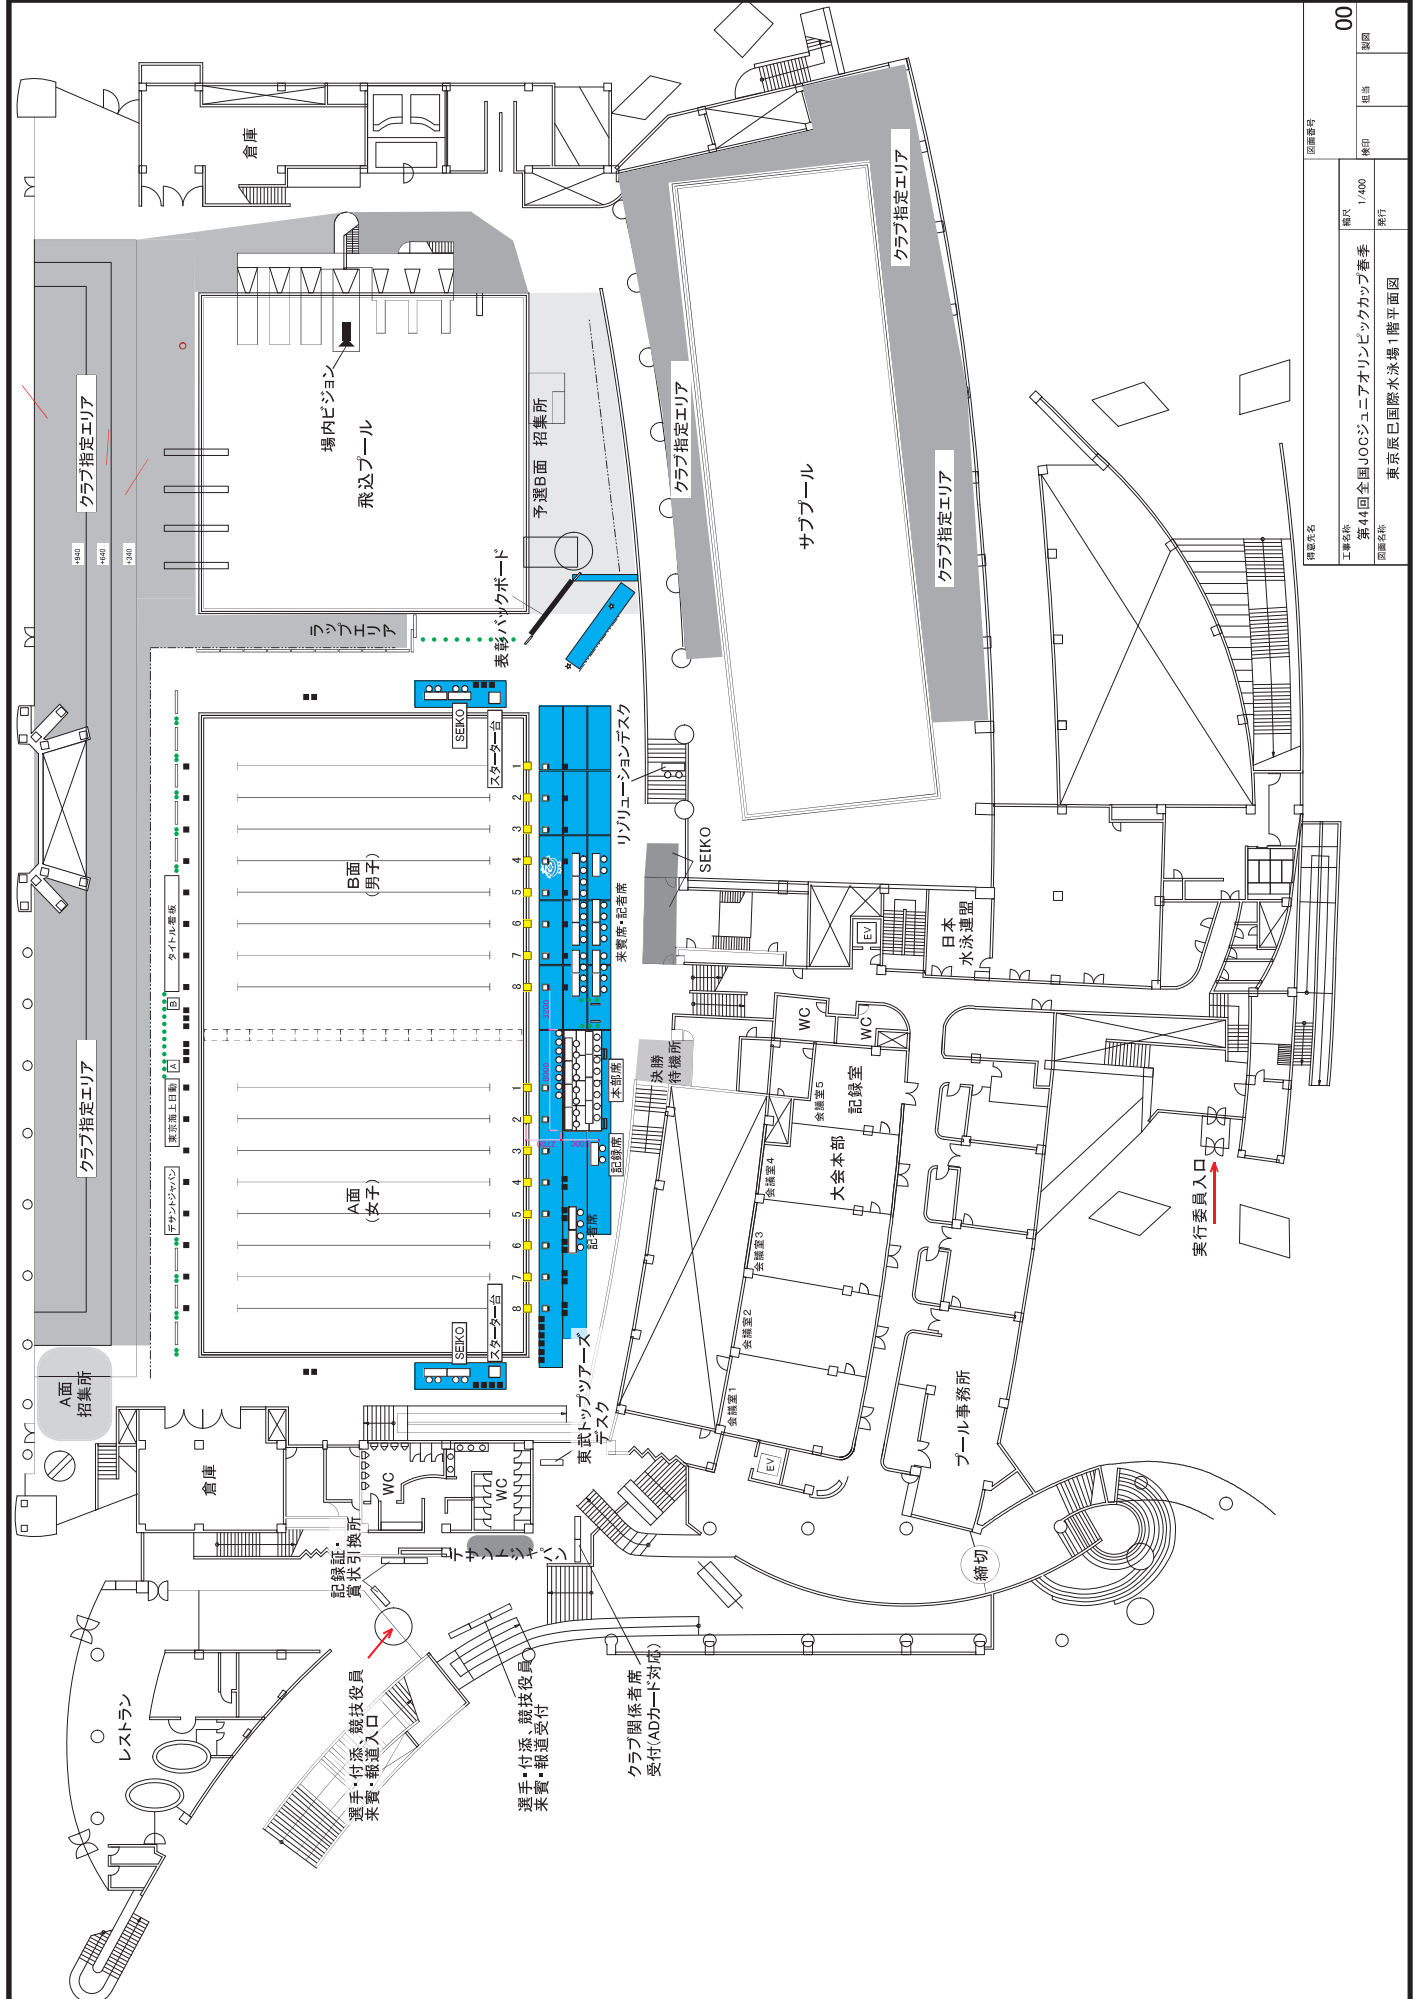


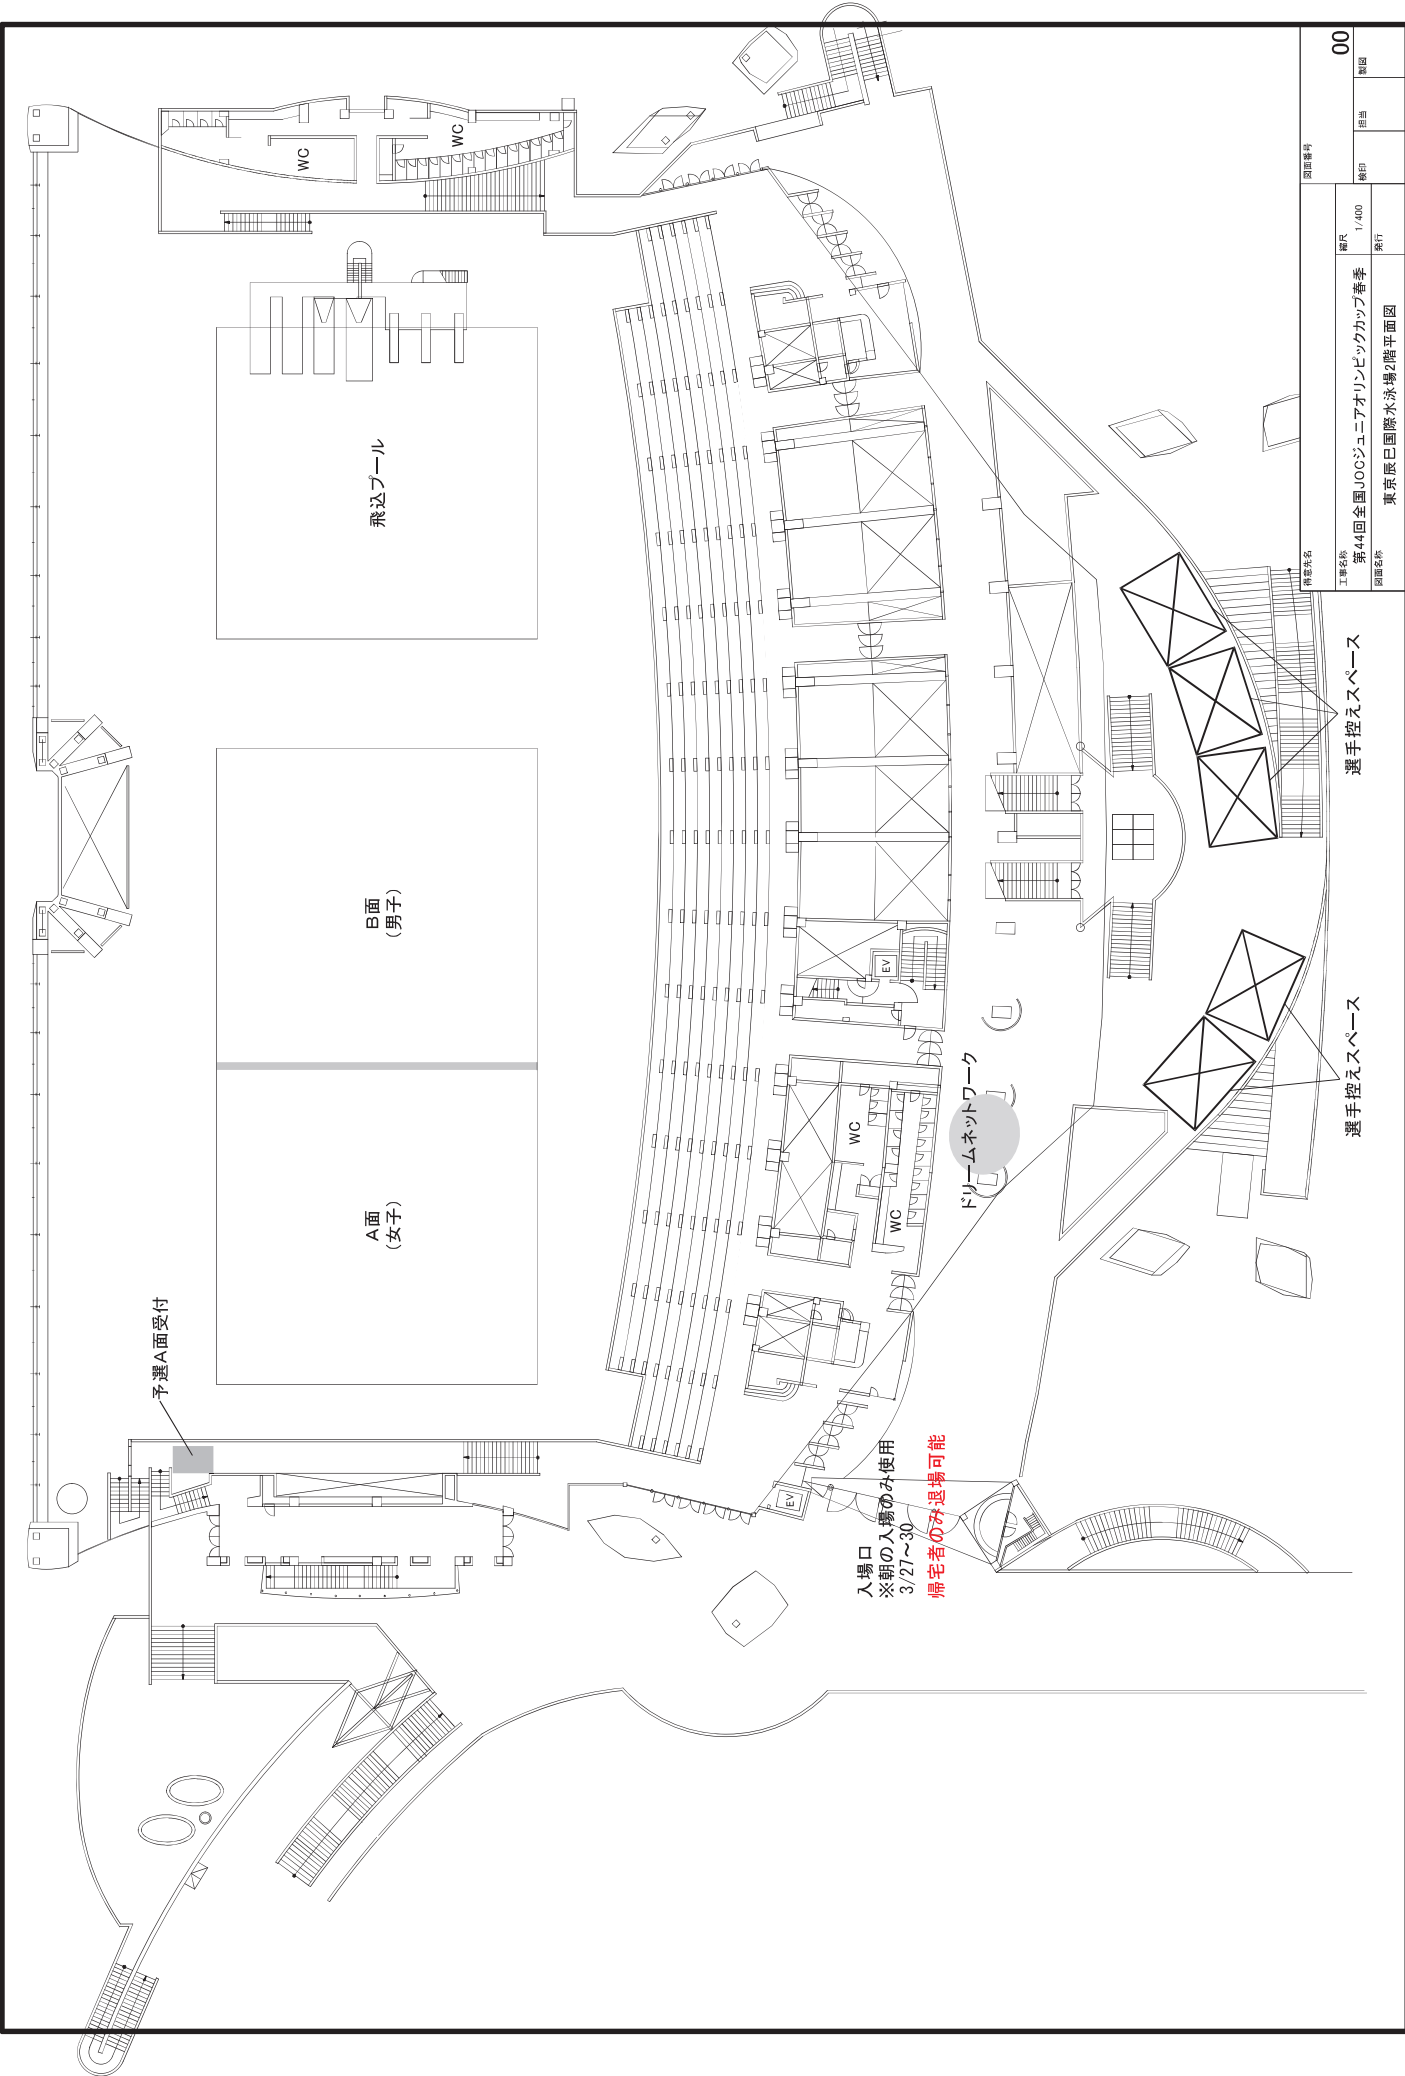

図面番号		00
工事名称	第44回全国JOCジュニアオリンピックカップ春季	縮尺
図面名称	東京版日国際水泳場2階平面図	1/400
		発行
		担当
		製図

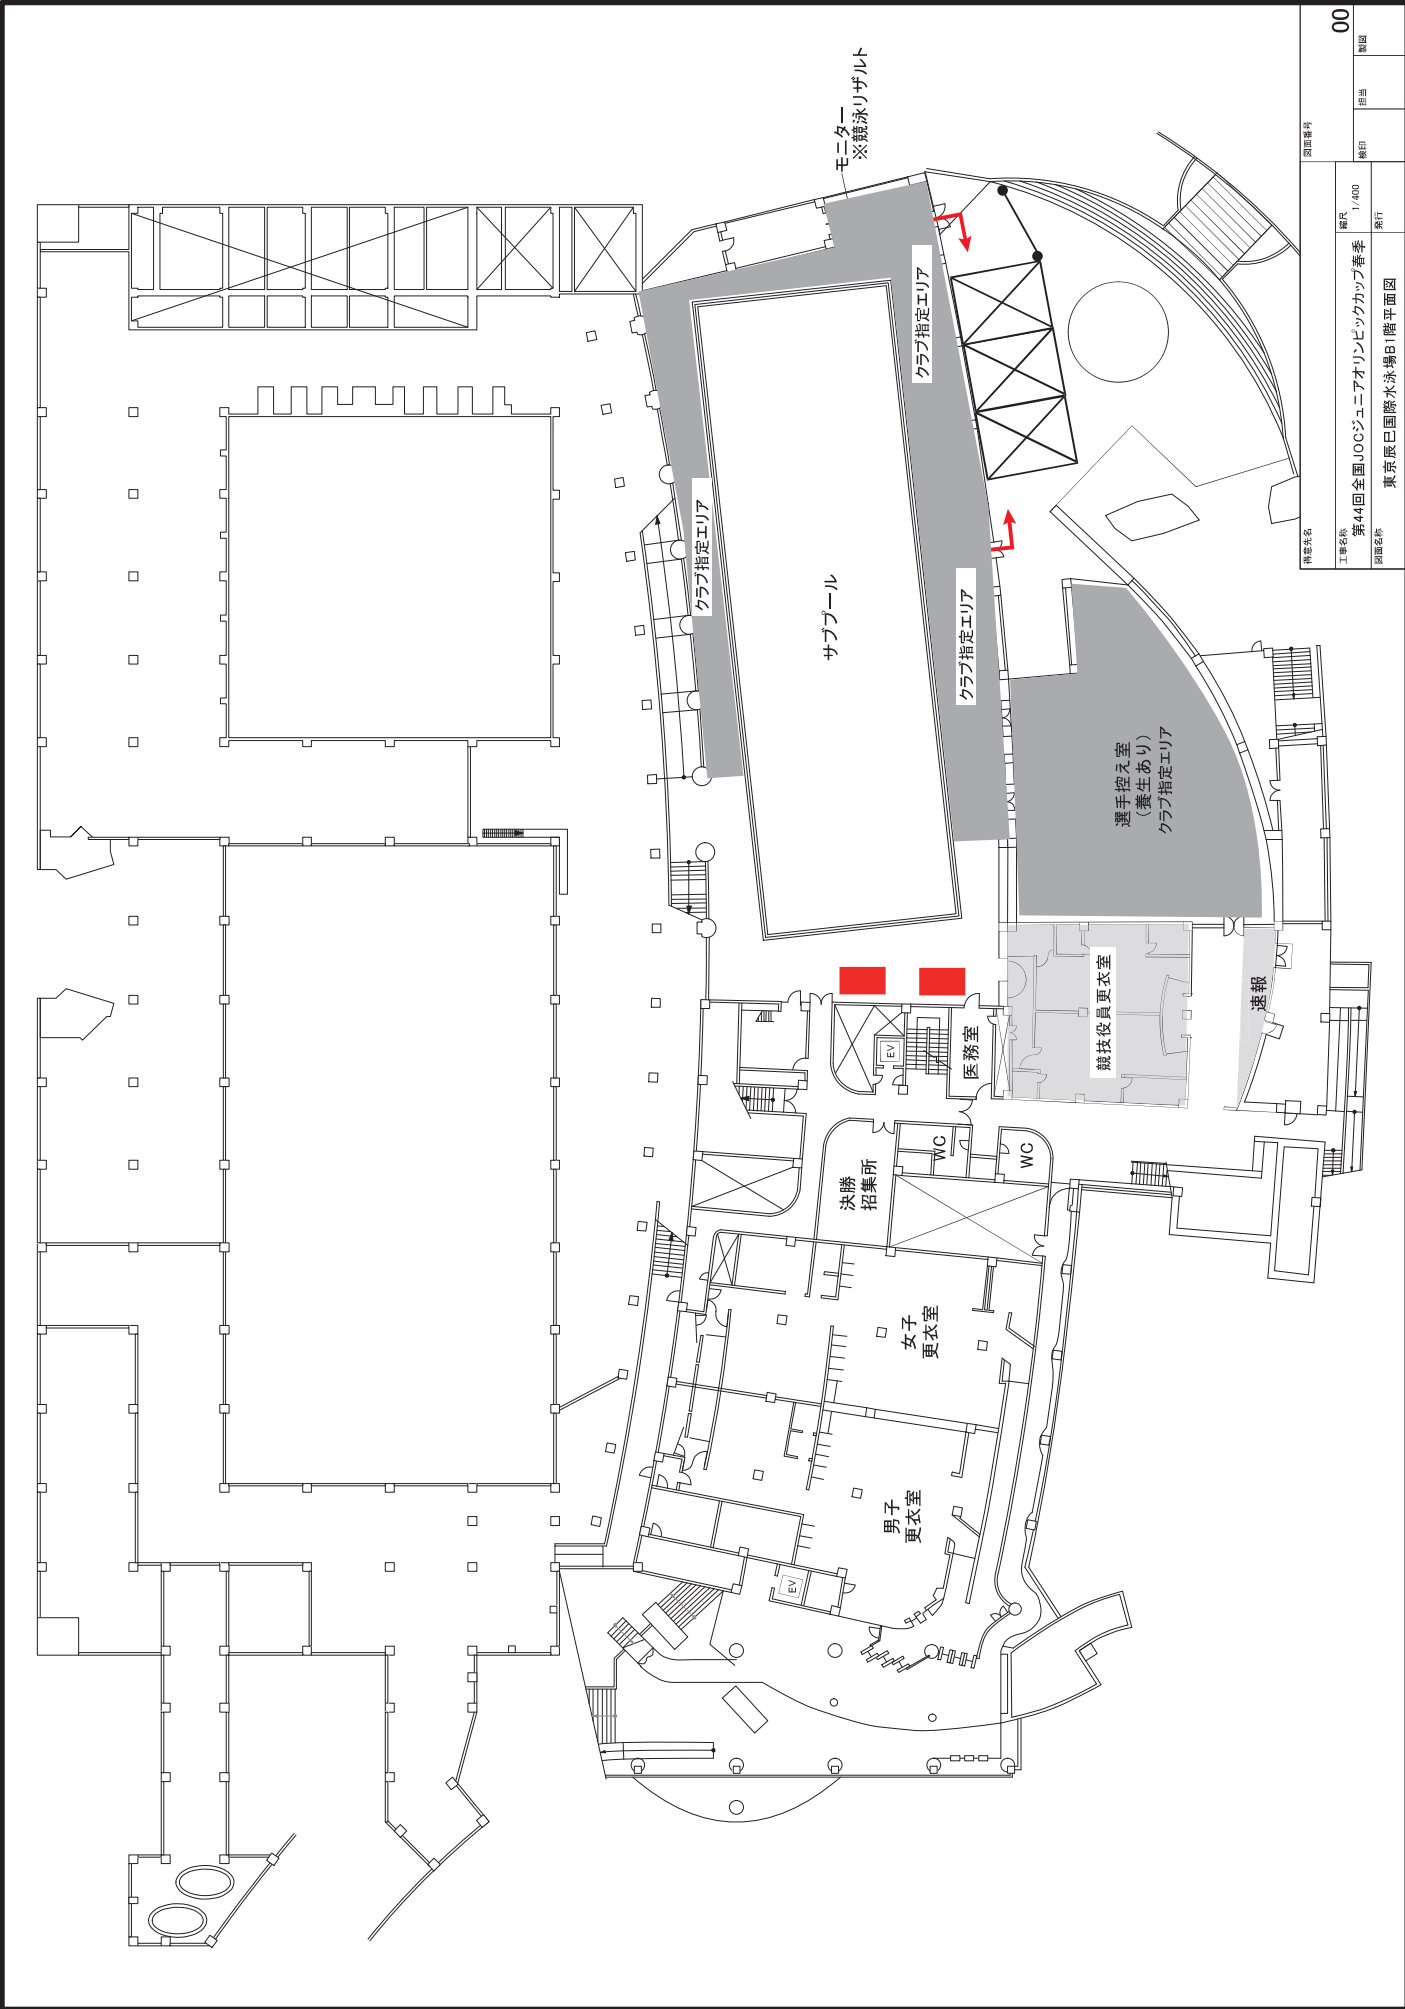

図面番号		00	
構図	欄外	縮尺	1/400
図面名称	第44回全国JOCジュニアオリンピックカップ夏季 東京辰巳国際水泳場B1階平面図		
図面名称	発行	欄外	欄外

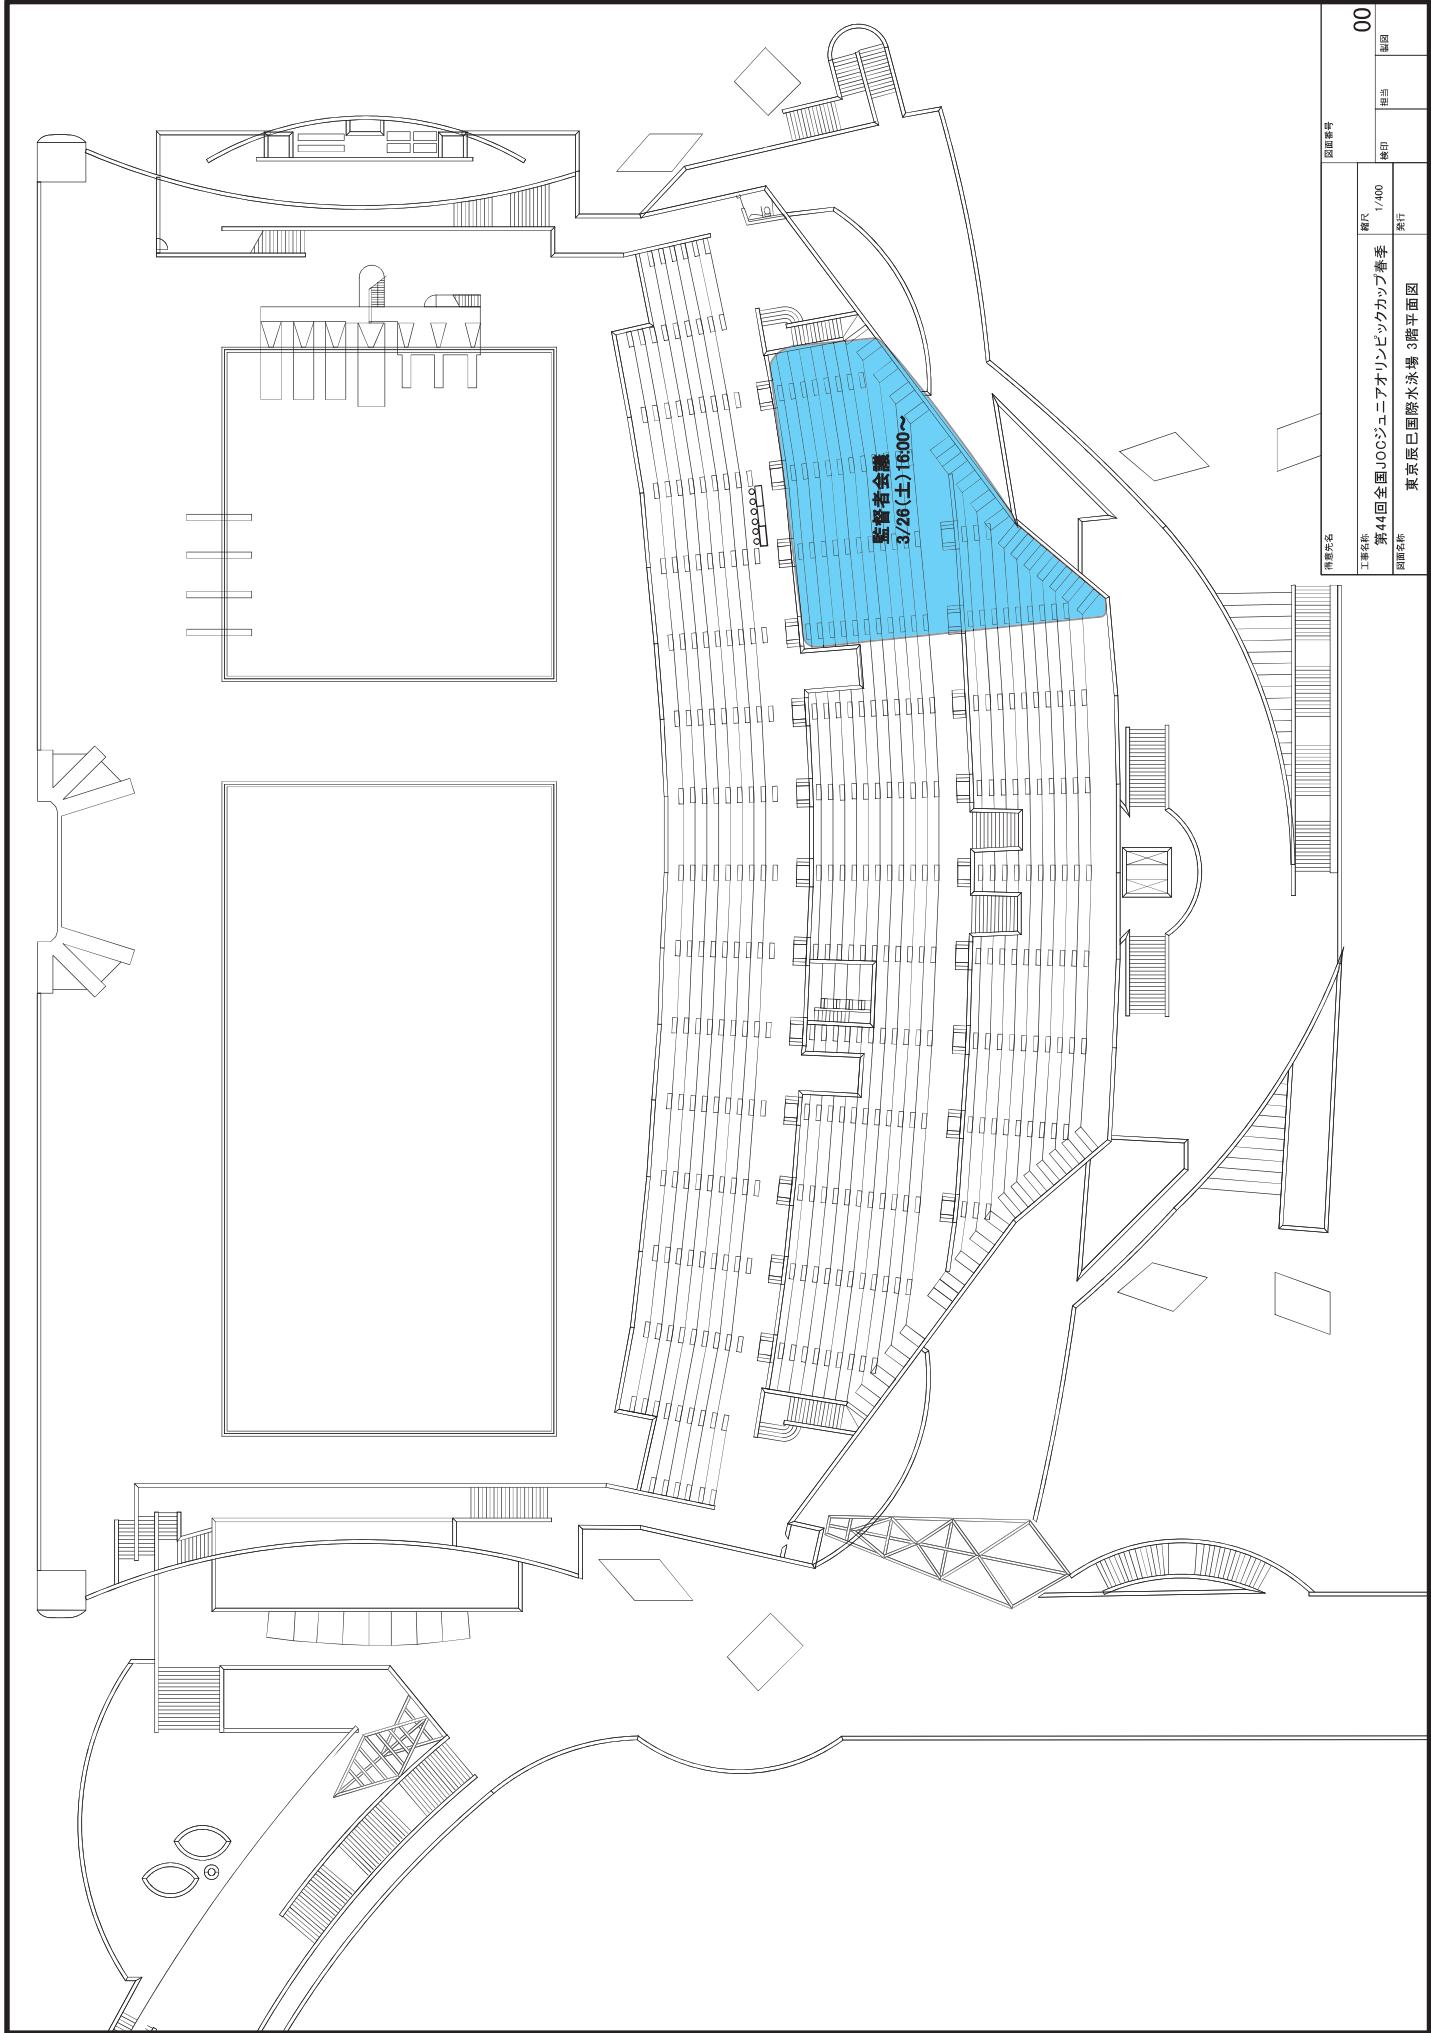

情報名称

図面番号

00

縮尺 1/400

発行

検印

担当

確認

工事名称 第44回全国JOCジュニアオリンピックカップ春季

図面名称 東京版日国陸水泳場 3階平面図