


西

南

北

東

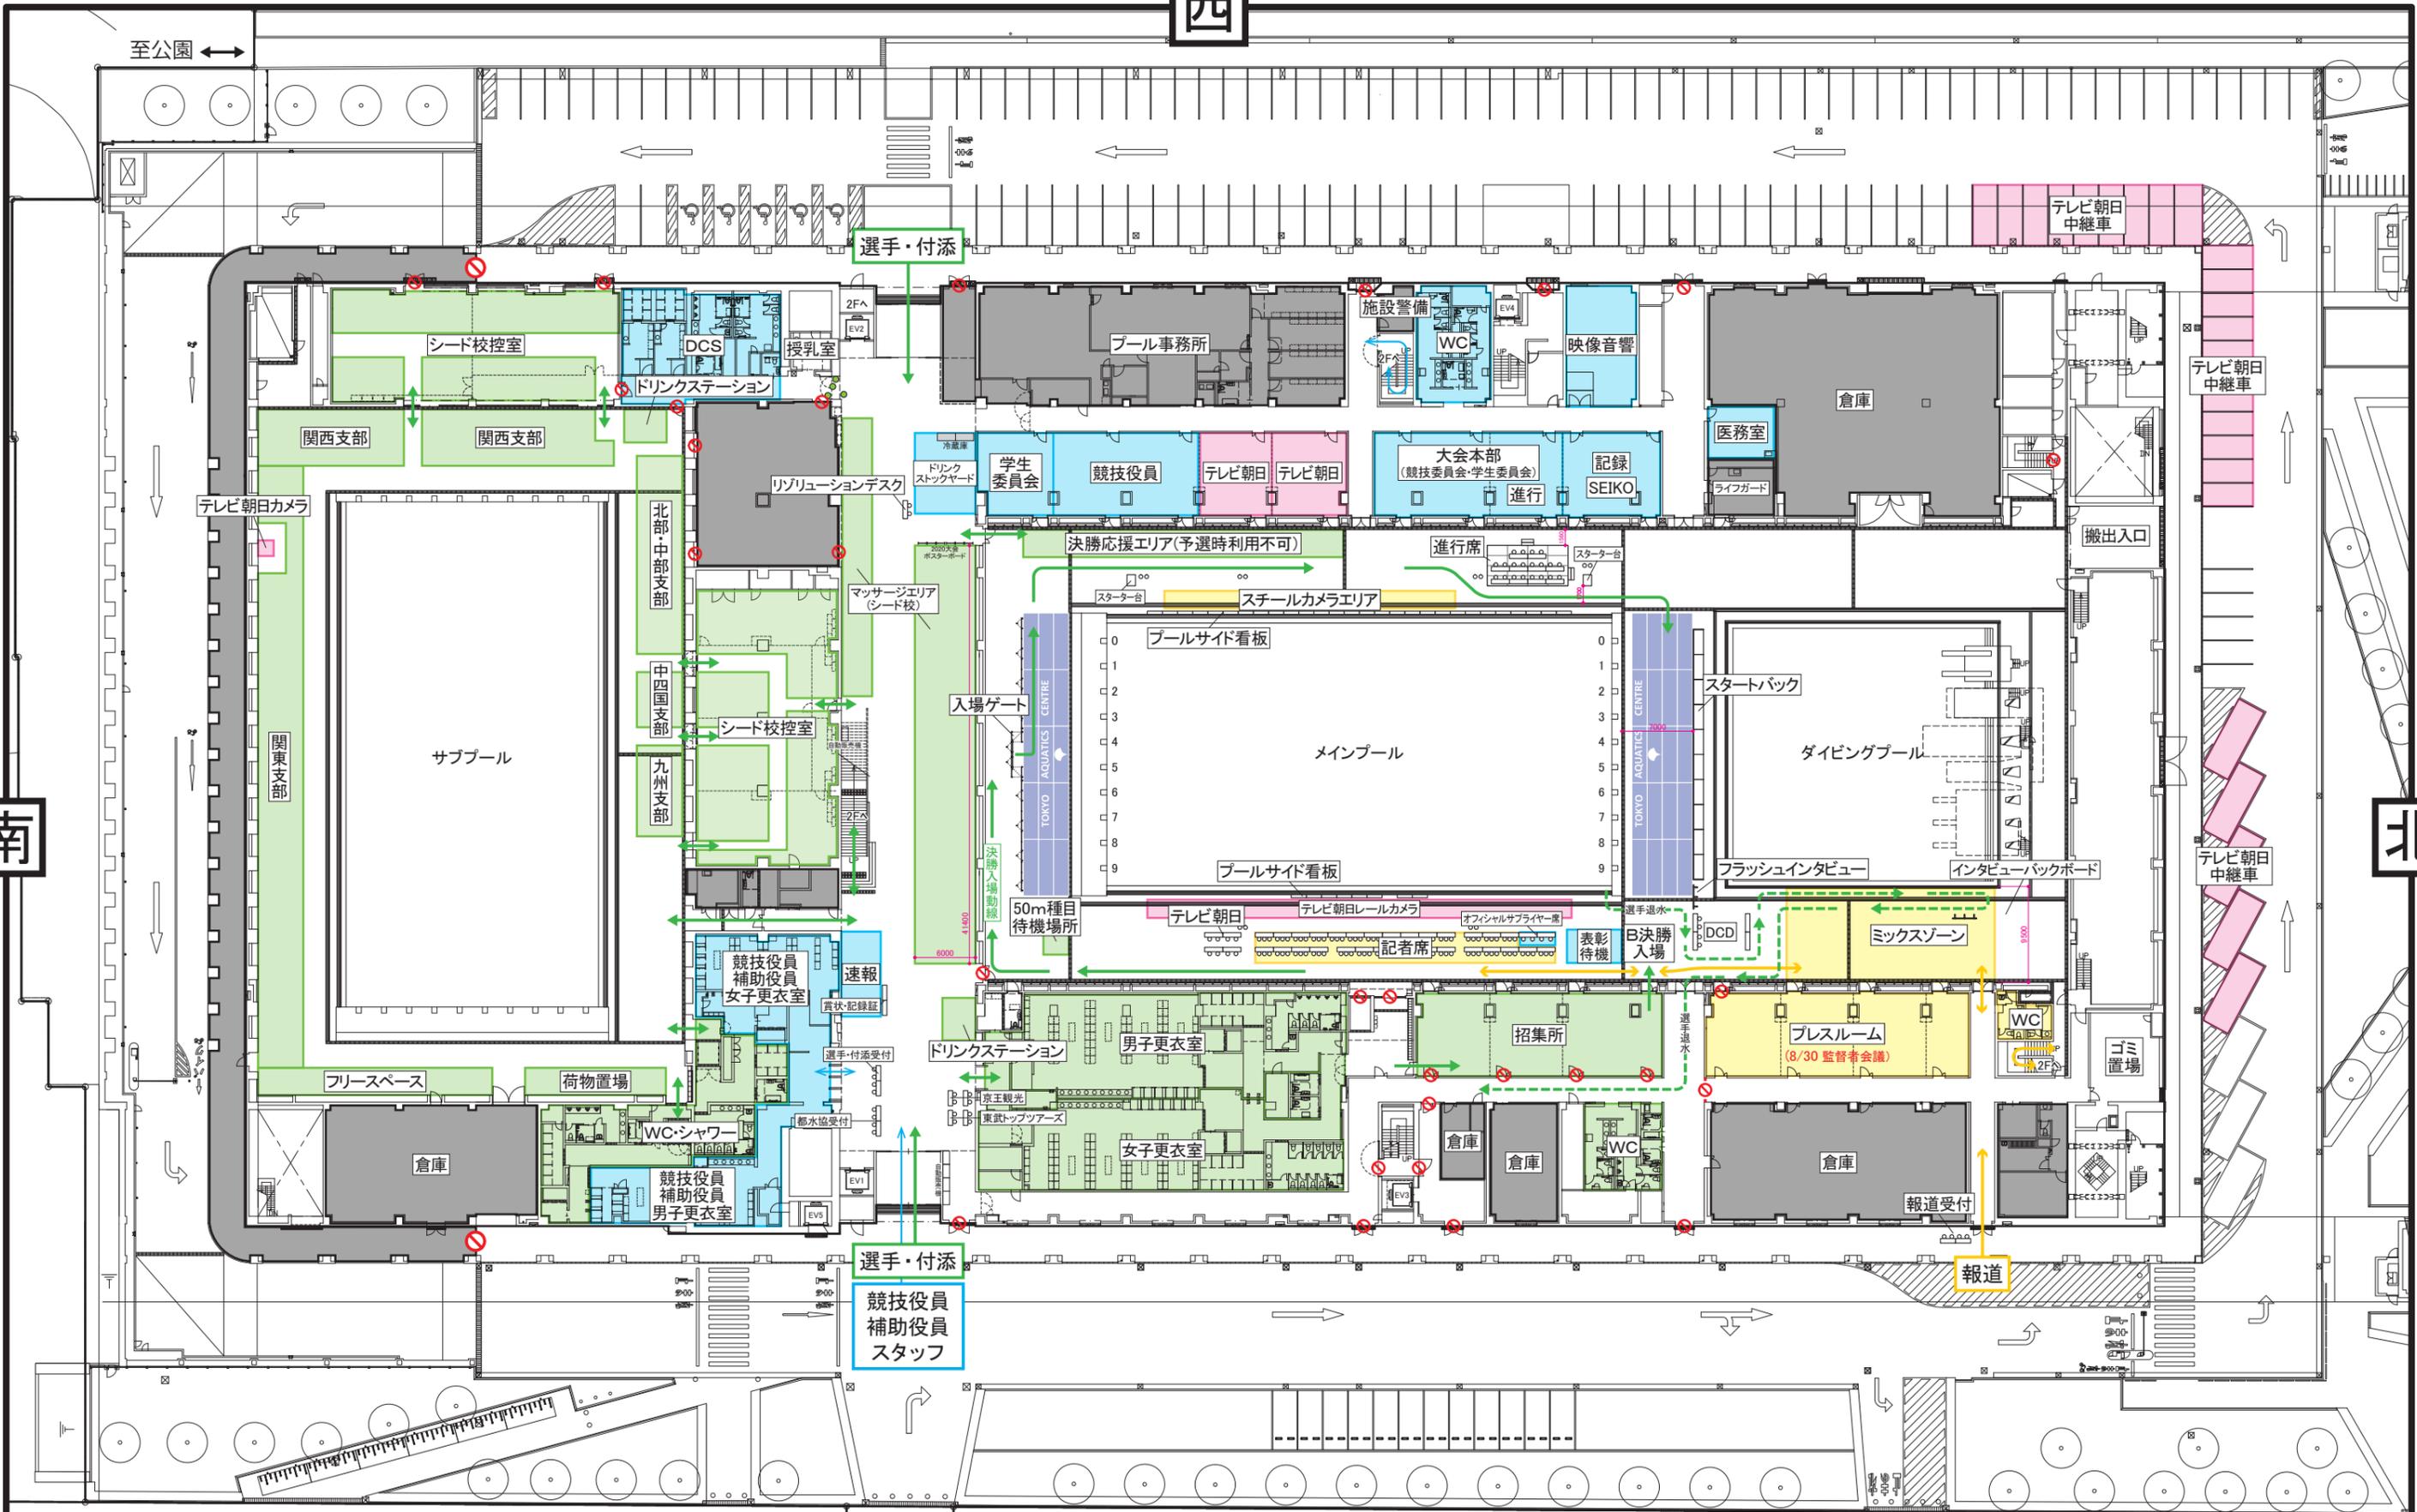

- 選手・付添
- 競技役員・補助役員・スタッフ
- 報道
- 応援
- 来賓
- 一般観客
- 使用不可

件名	第99回日本学生選手権水泳競技大会 競泳競技	図面番号	00
会場名	東京アクアティクスセンター	縮尺(A3)	1/600
図面名称	会場平面図 1F	発行	2023.08.29
		検印	担当
			製図