


西

北

南

東

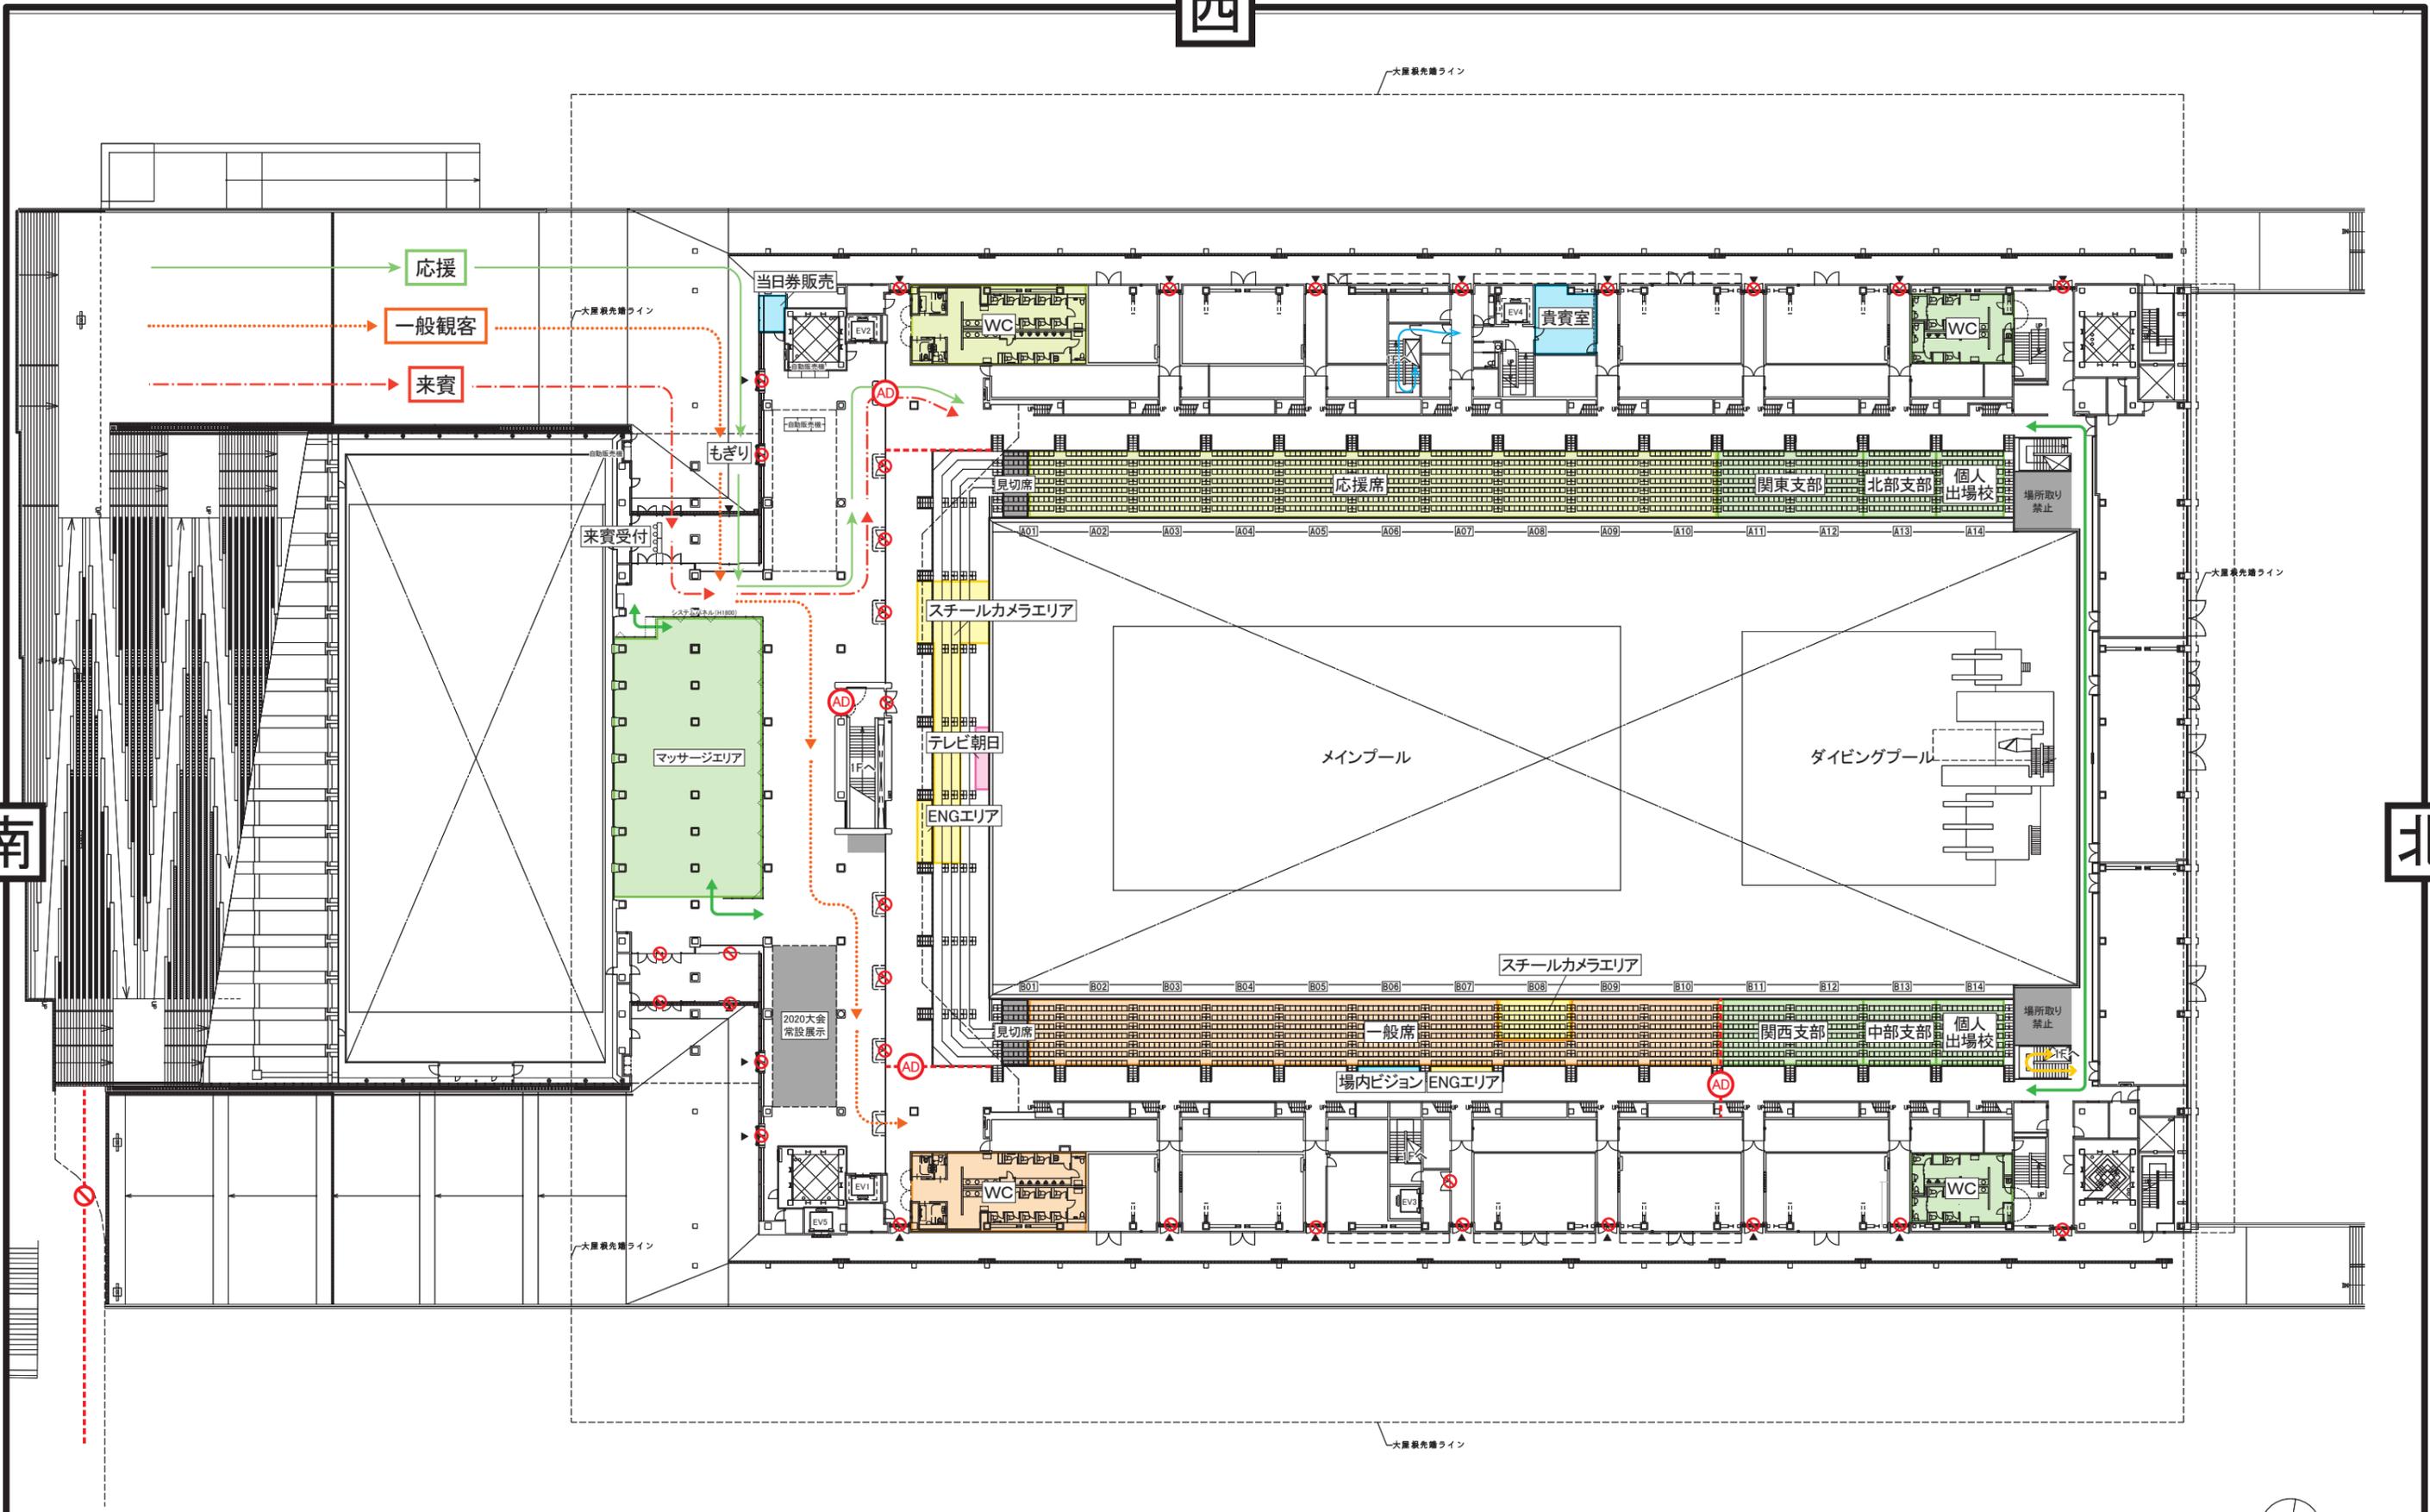

選手・付添	応援	使用不可
競技役員・補助役員・スタッフ	来賓	
報道	一般観客	

件名	第99回日本学生選手権水泳競技大会 競泳競技		図面番号	00	
会場名	東京アクアティクスセンター	縮尺(A3)	1/600	検印	担当
図面名称	会場平面図 2F	発行	2023.08.21	製図	