


西

南

北

東

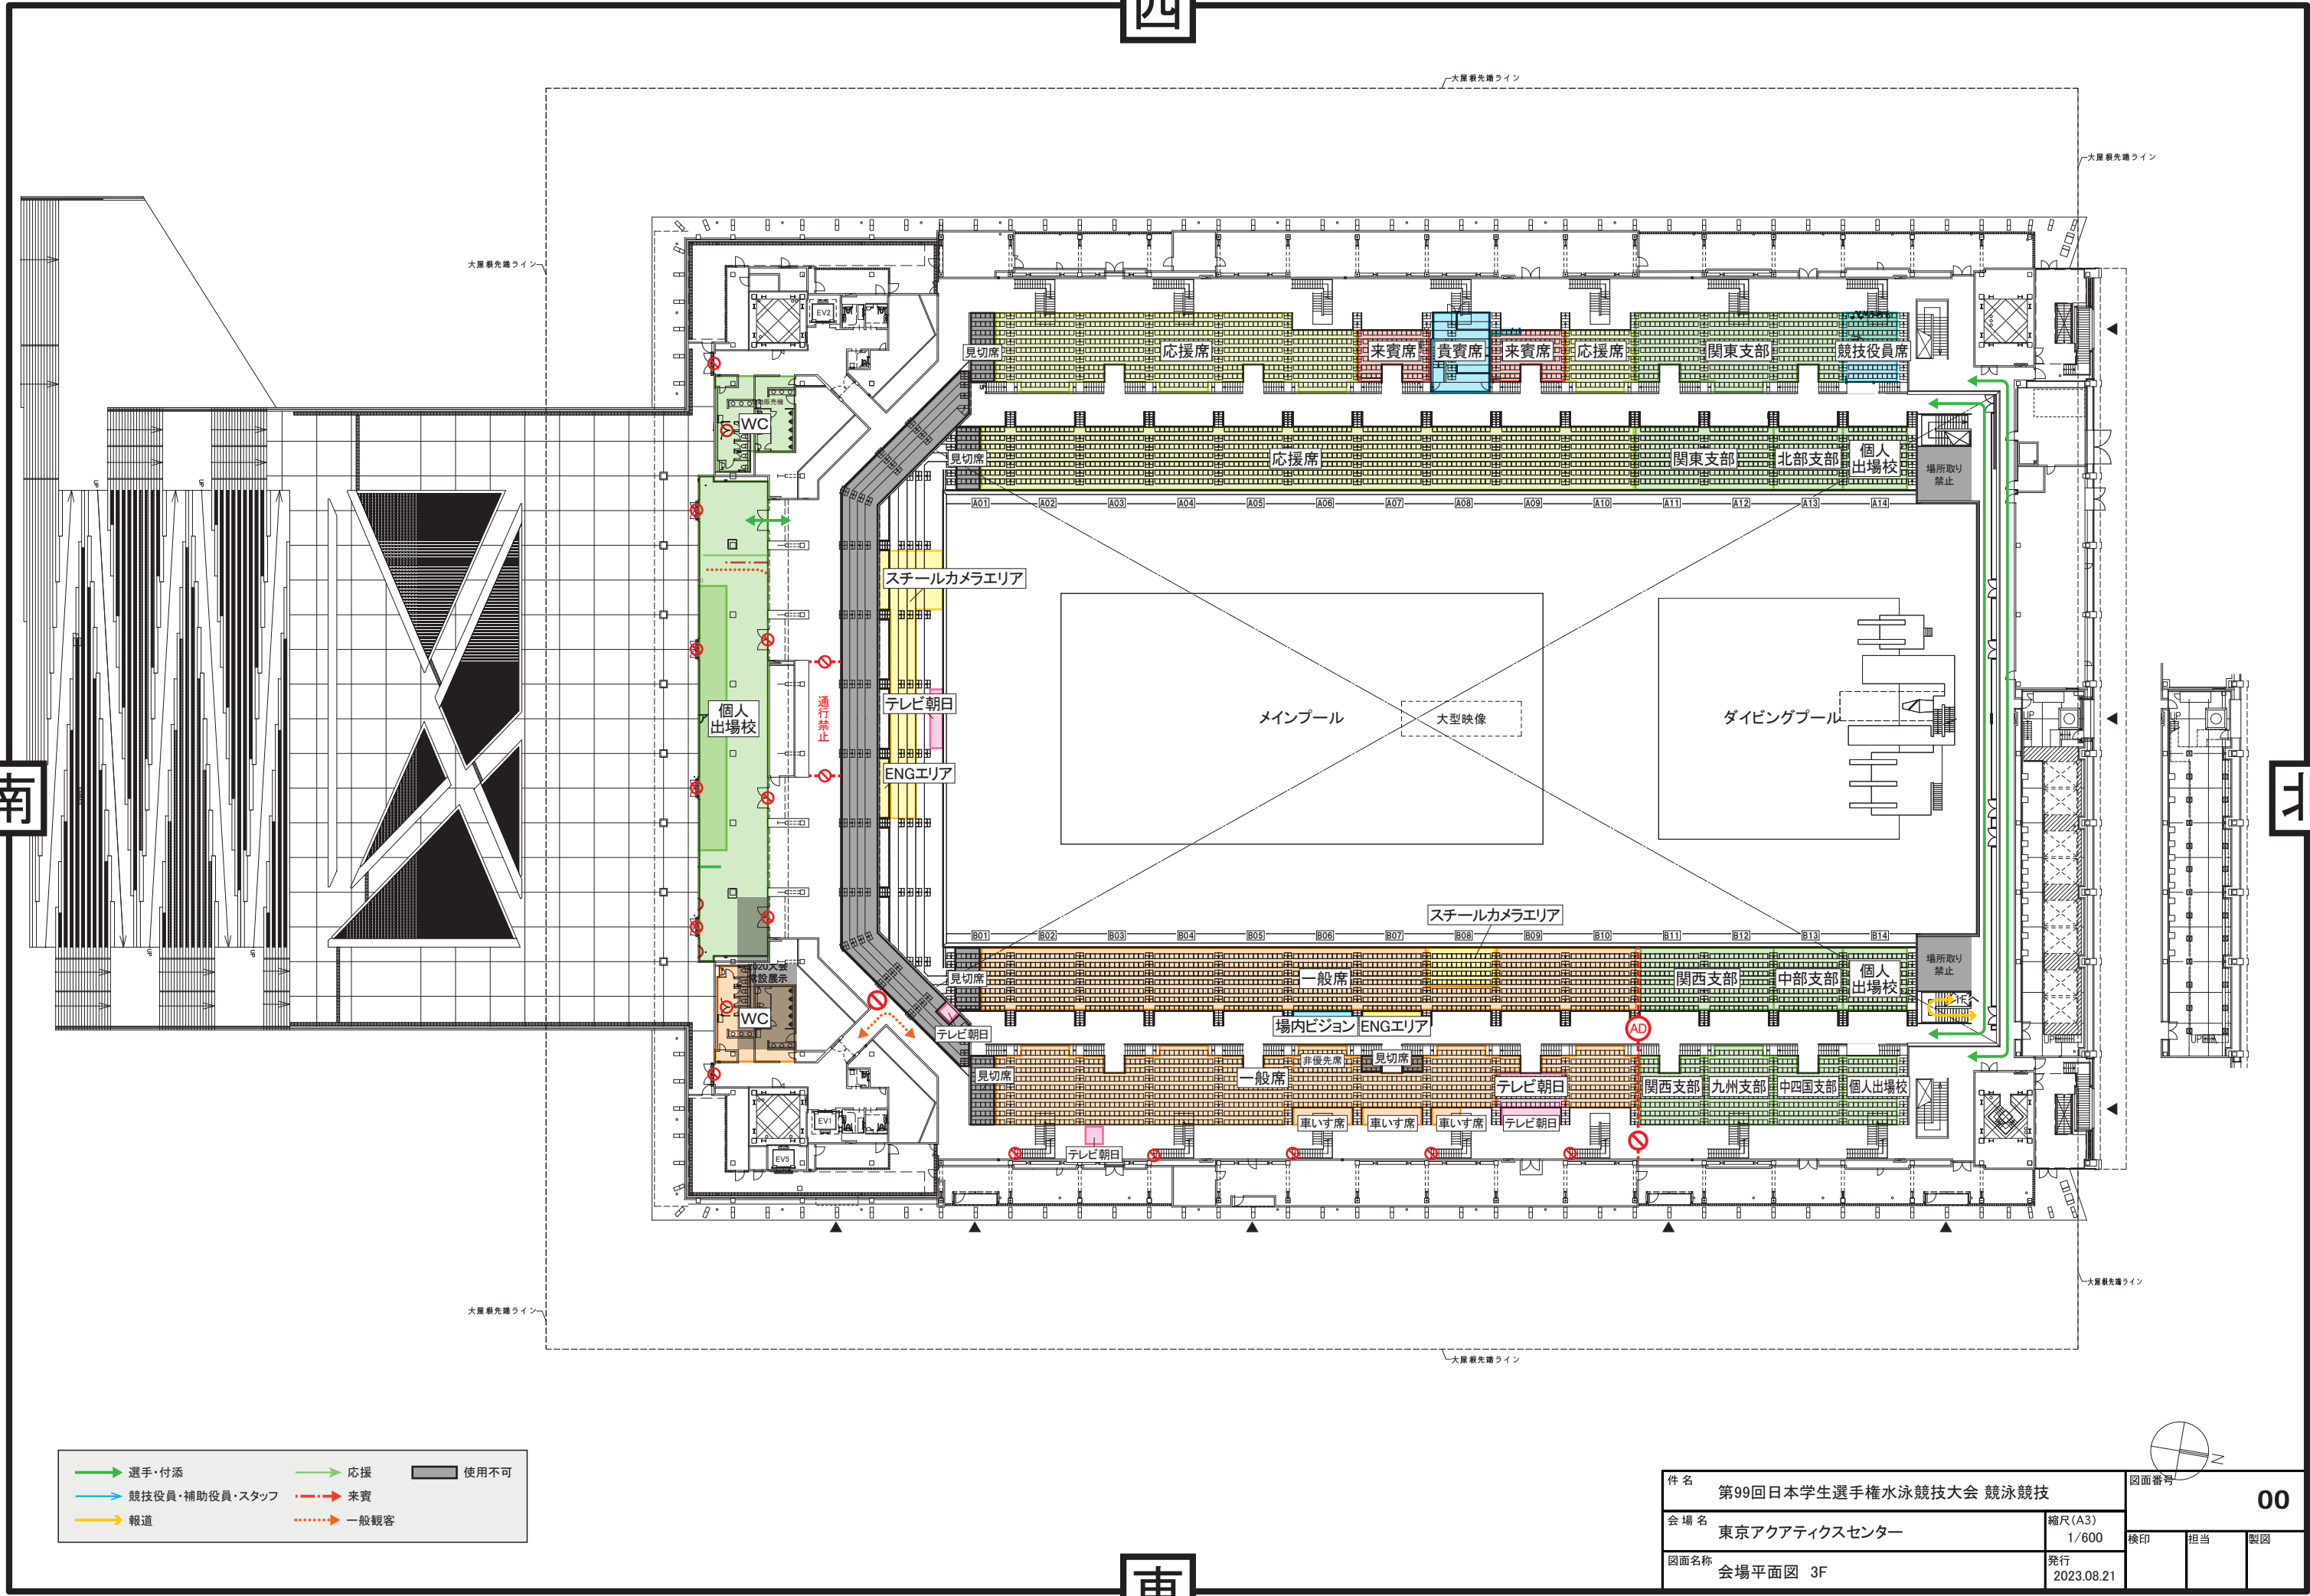

選手・付添	応援	使用不可
競技役員・補助役員・スタッフ	来賓	
報道	一般観客	

件名	第99回日本学生選手権水泳競技大会 競泳競技	
会場名	東京アクアティクスセンター	縮尺(A3) 1/600
図面名称	会場平面図 3F	発行 2023.08.21

図面番号	00		
検印	担当	製図	