


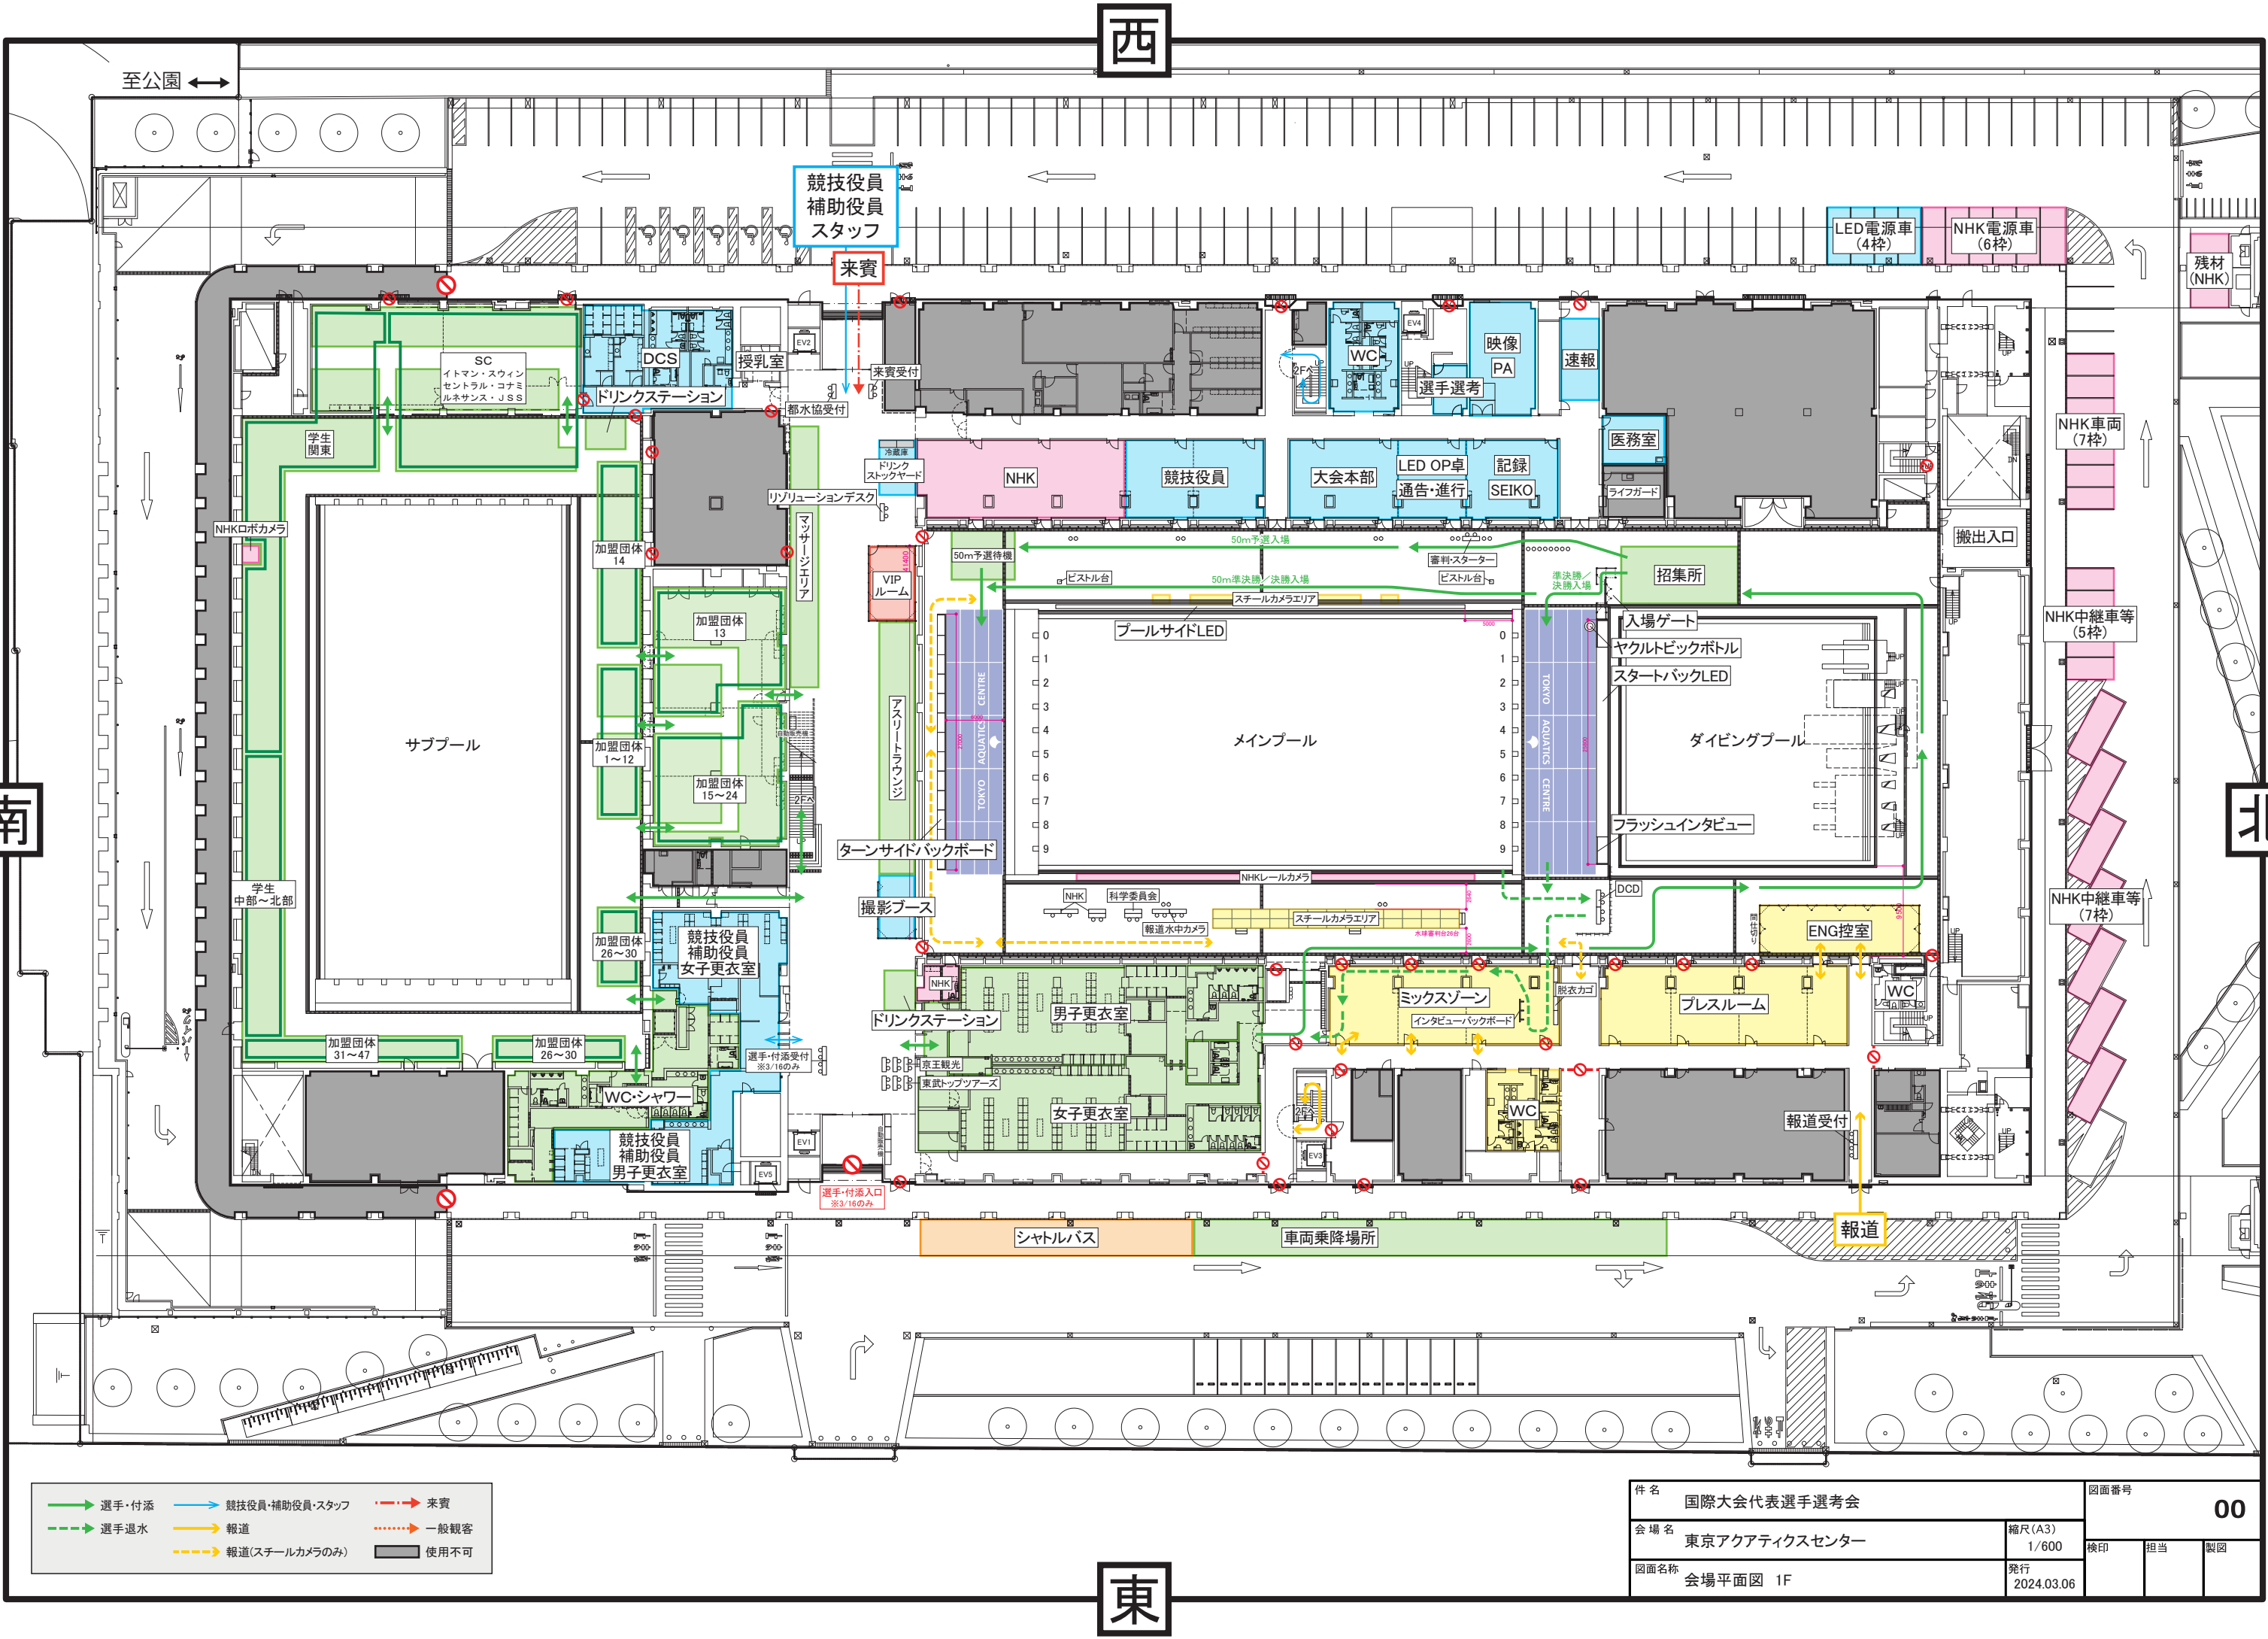

件名 国際大会代表選手選考会		図面番号 00	
会場名 東京アクアティクスセンター	縮尺(A3) 1/600	検印	担当
図面名称 会場平面図 1F	発行 2024.03.06		製図