
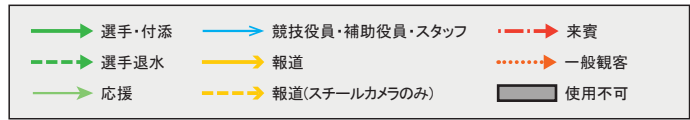


西

南

北

東

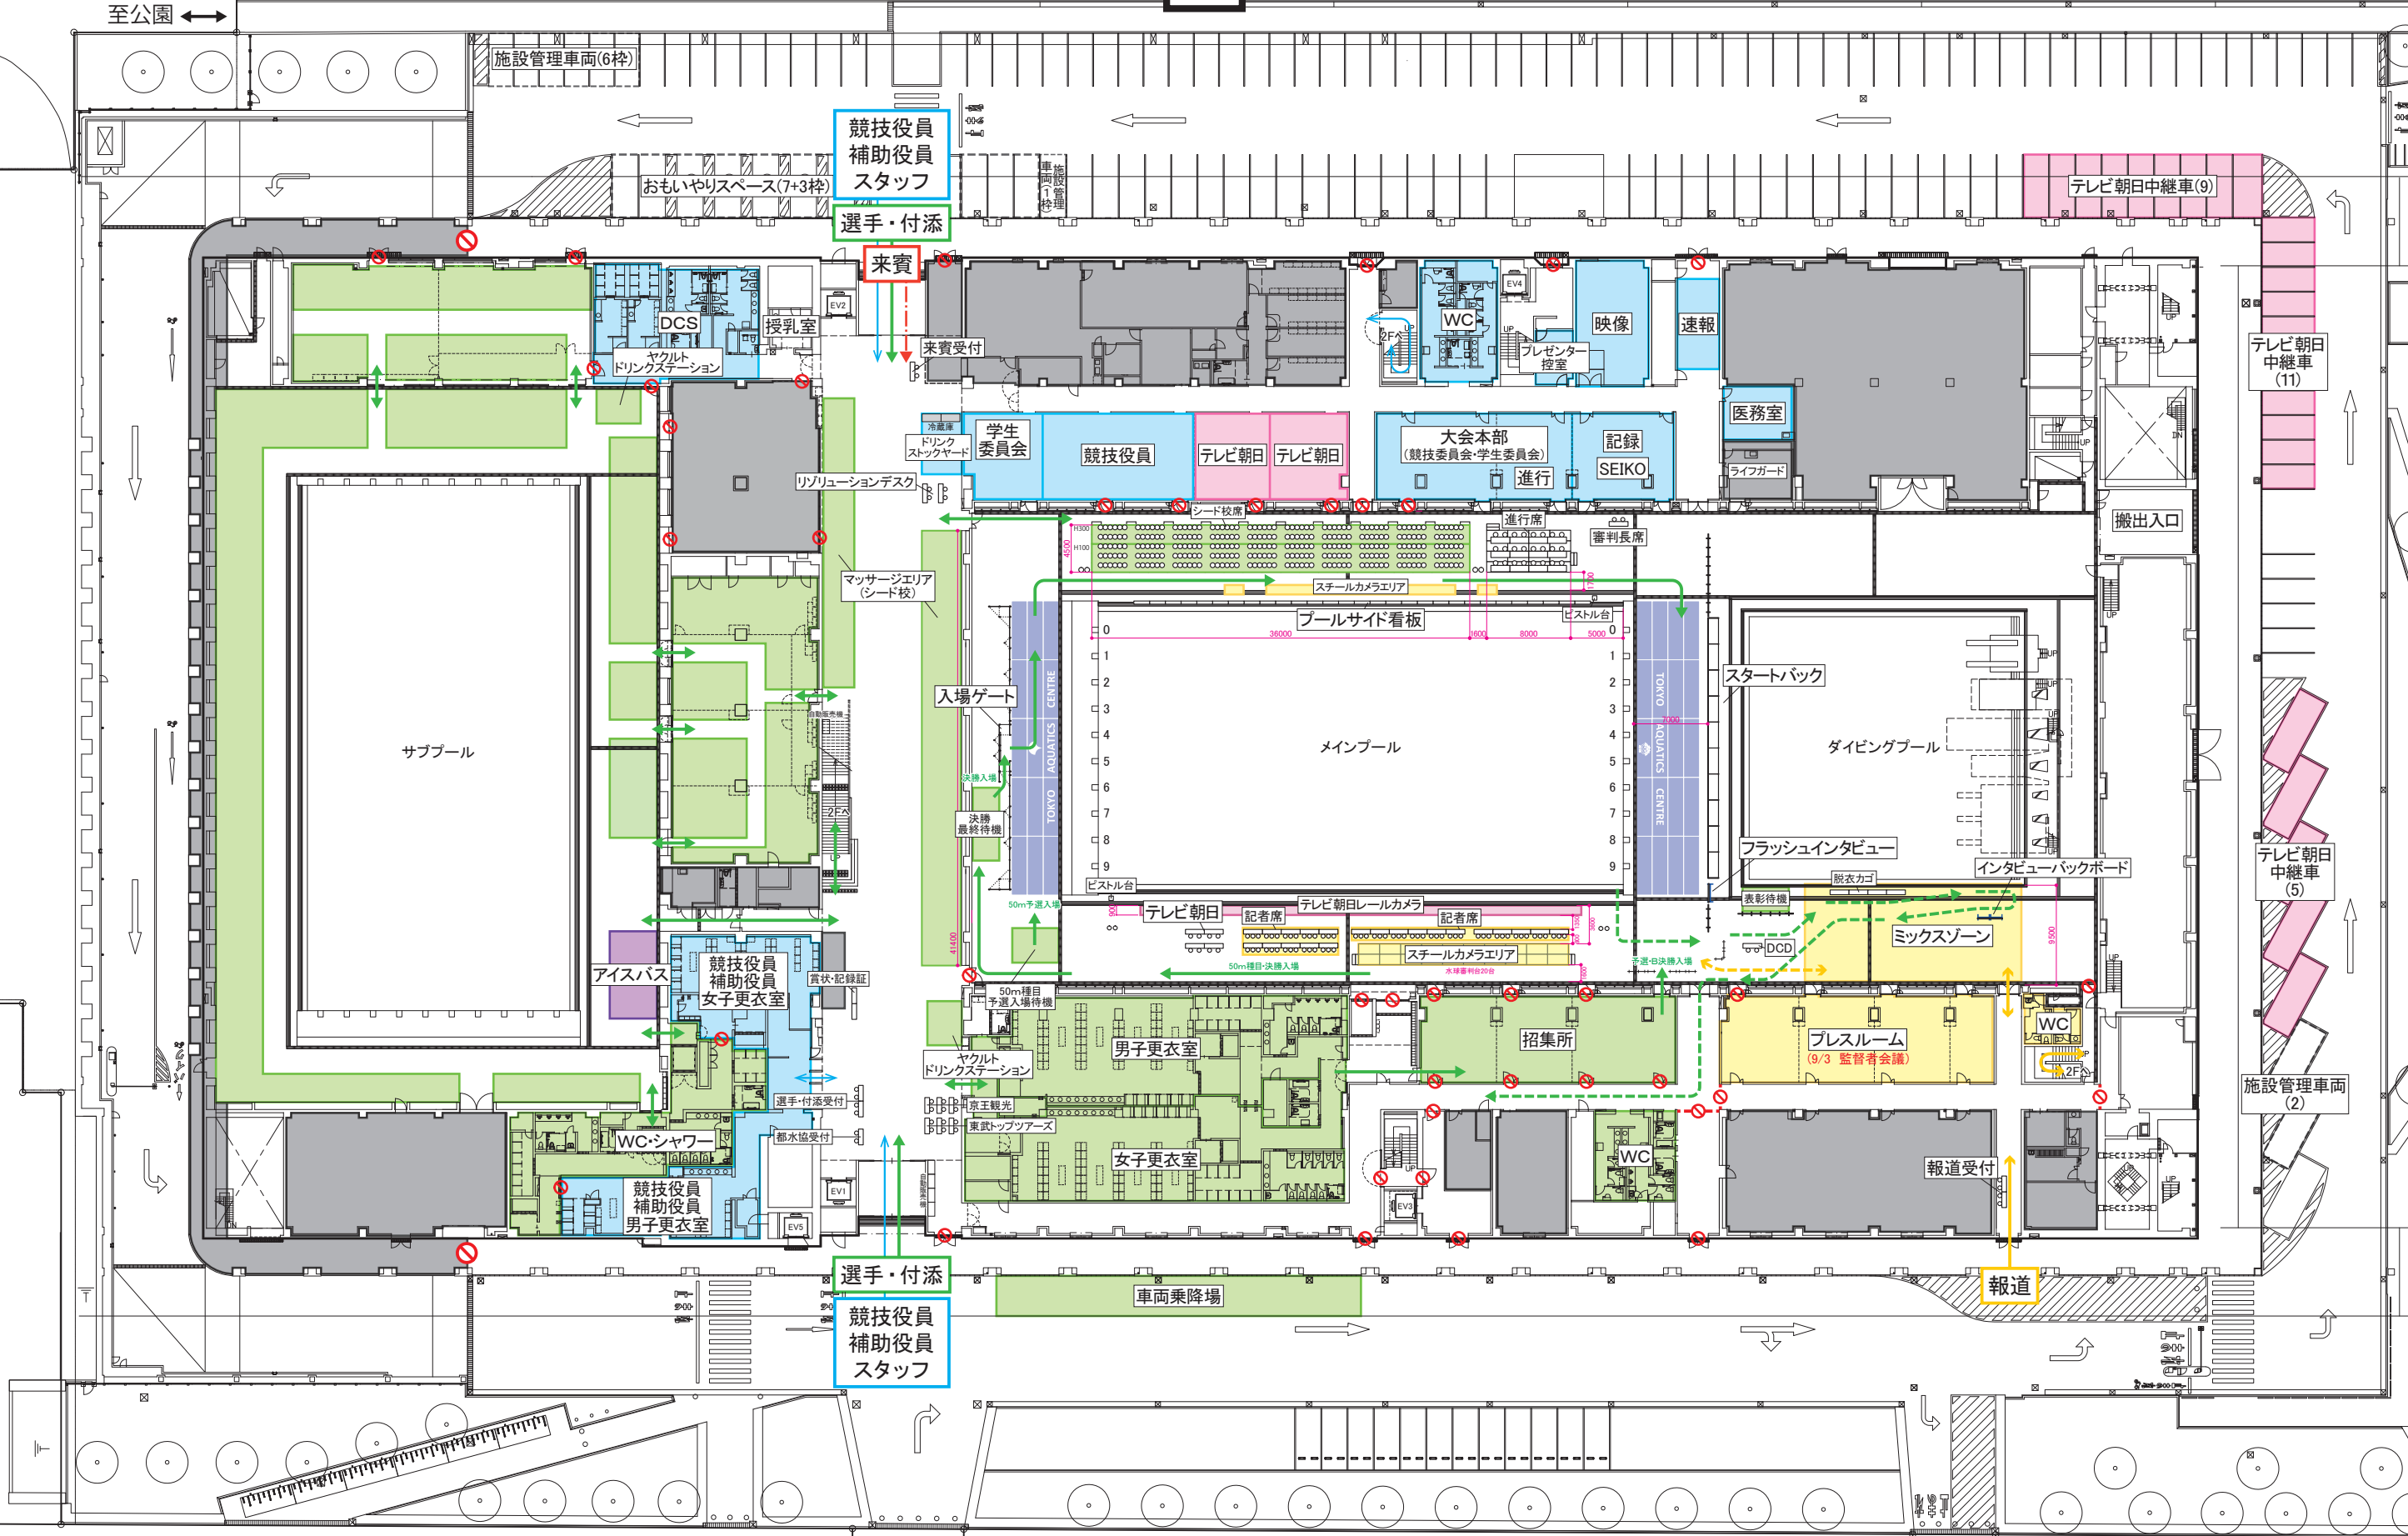


件名	第101回日本学生選手権水泳競技大会 競泳競技			図面番号	00		
会場名	東京アクアティクスセンター			縮尺(A3)	1/600	検印	担当
図面名称	会場平面図 1F			発行	2025.8.15	製図	

西

南

北

東

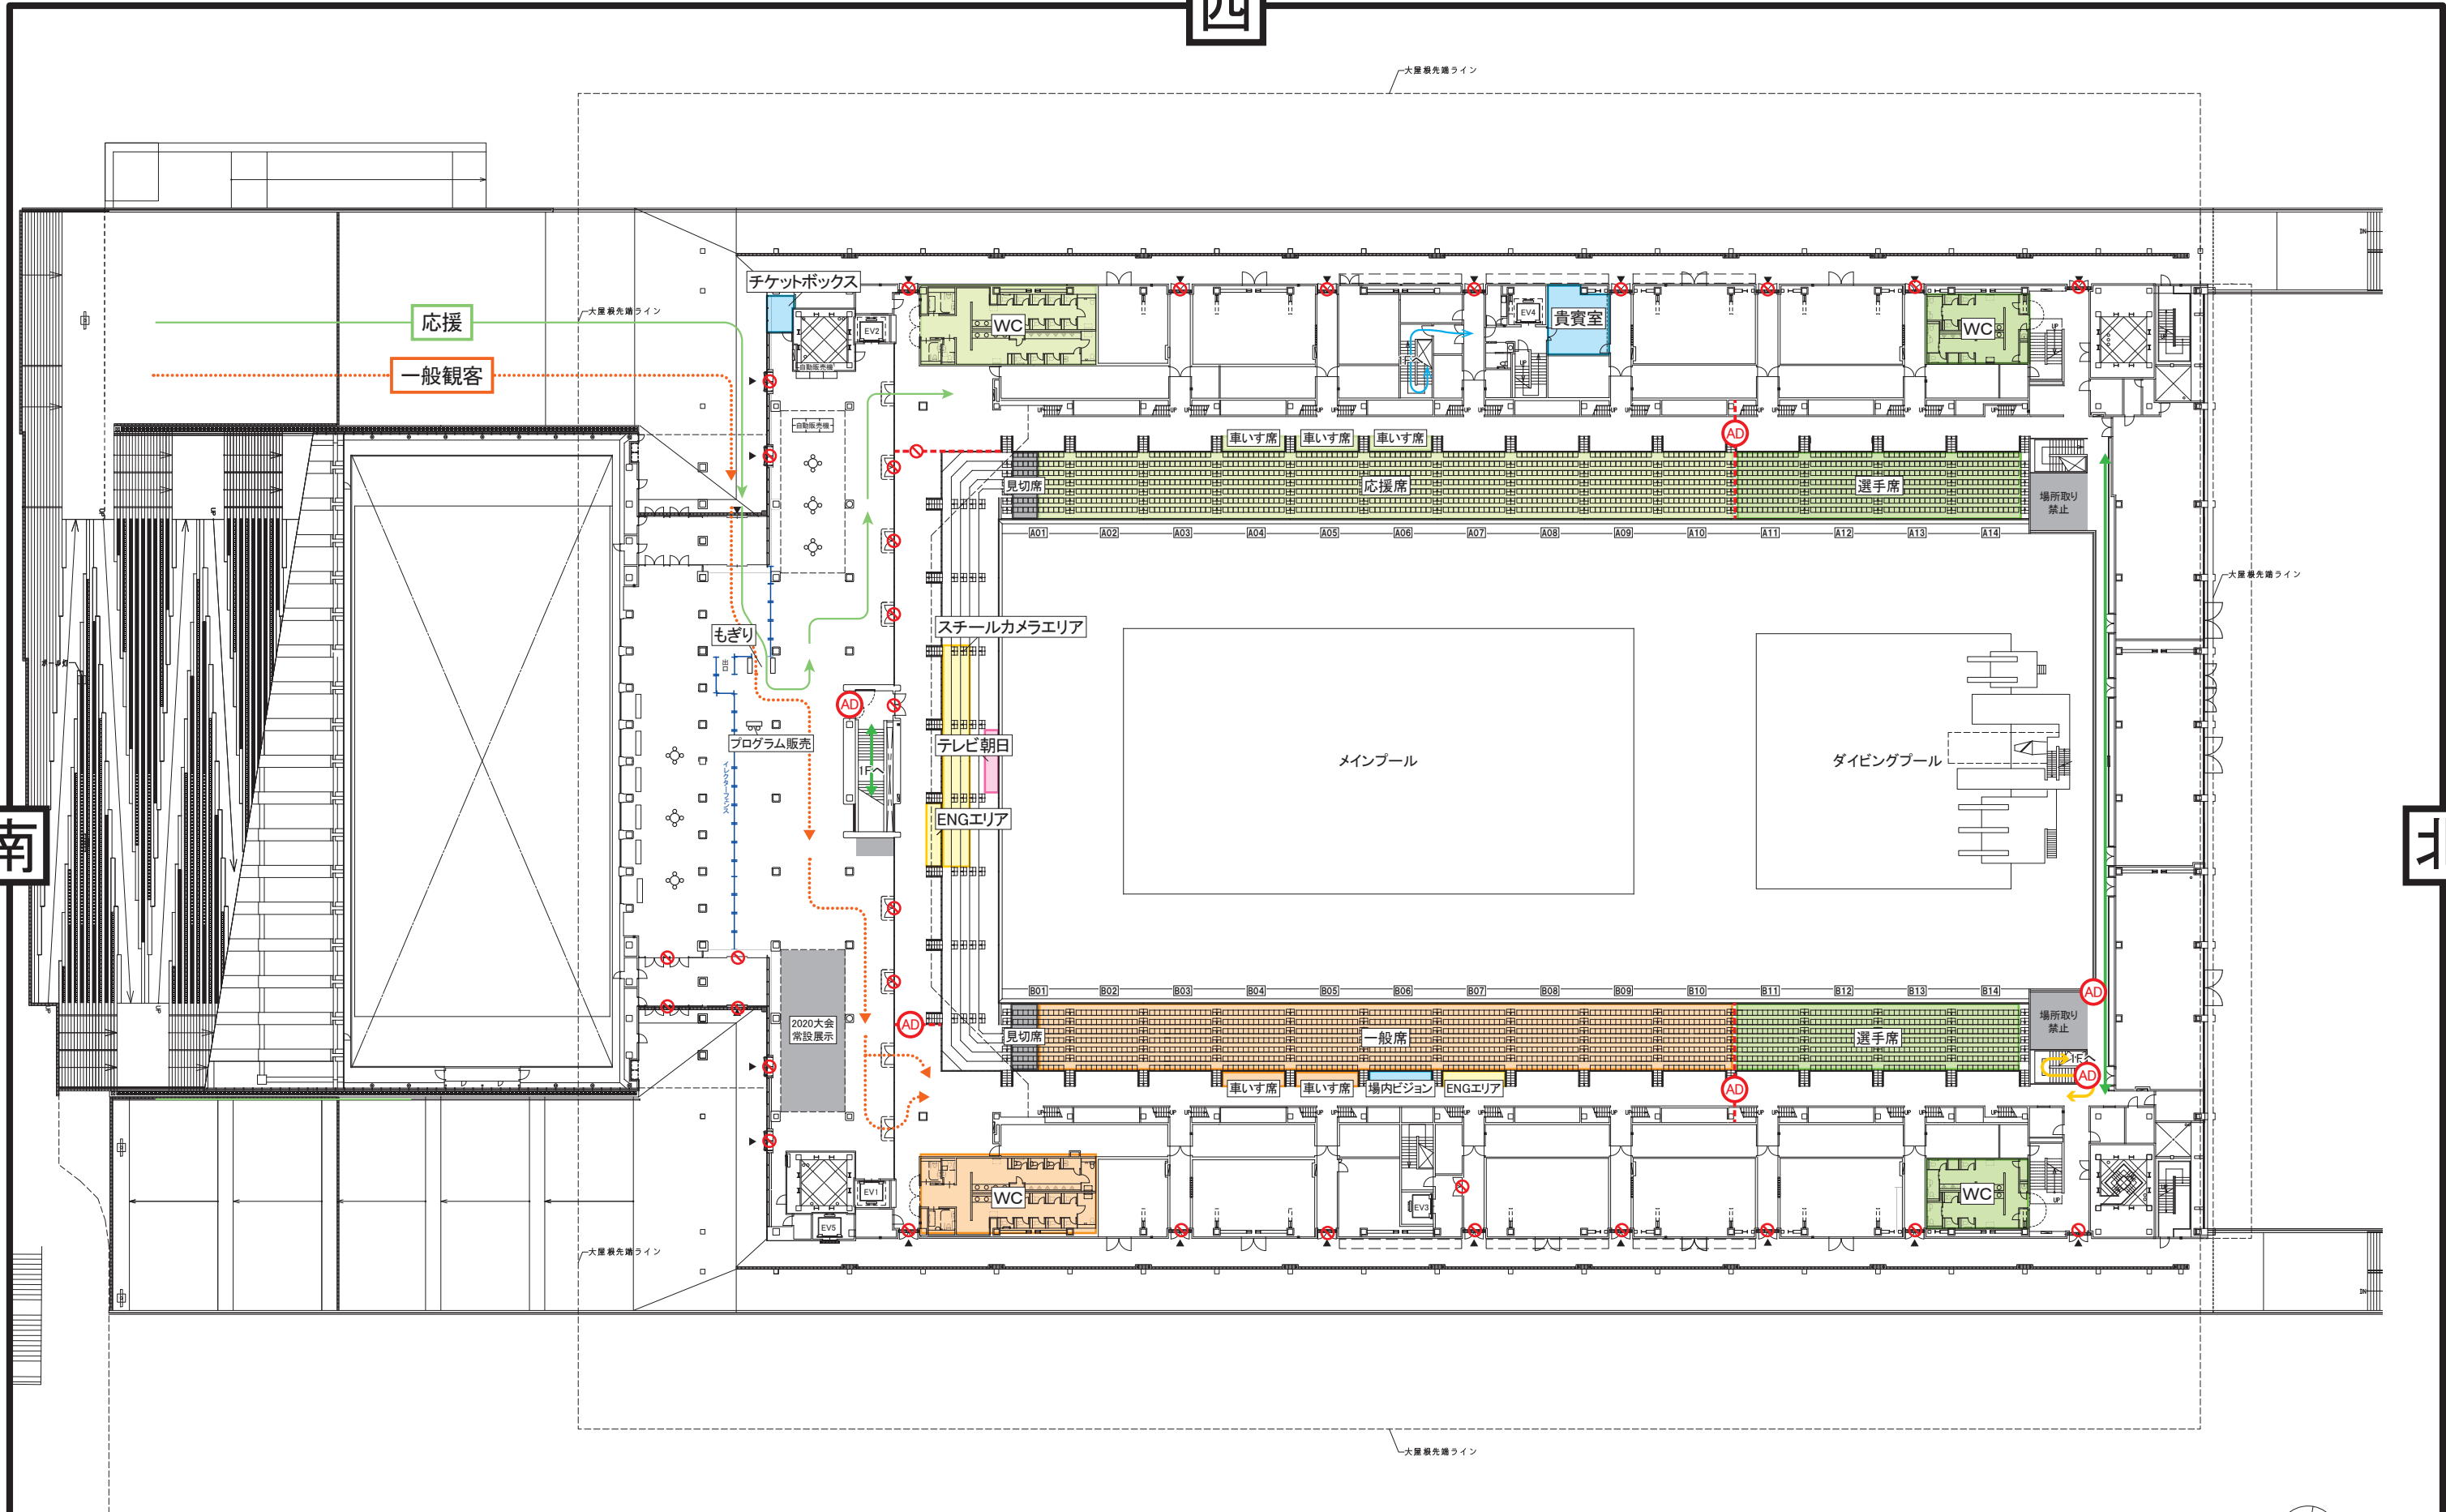

選手・付添	競技役員・補助役員・スタッフ	来賓
選手退水	報道	一般観客
応援	報道(スチールカメラのみ)	使用不可


件名	第101回日本学生選手権水泳競技大会 競泳競技			図面番号		
会場名	東京アクアティクスセンター			縮尺(A3)	00	
図面名称	会場平面図 2F			1/600	換印	担当
				発行	製図	
				2025.8.8		

西

南

北

東

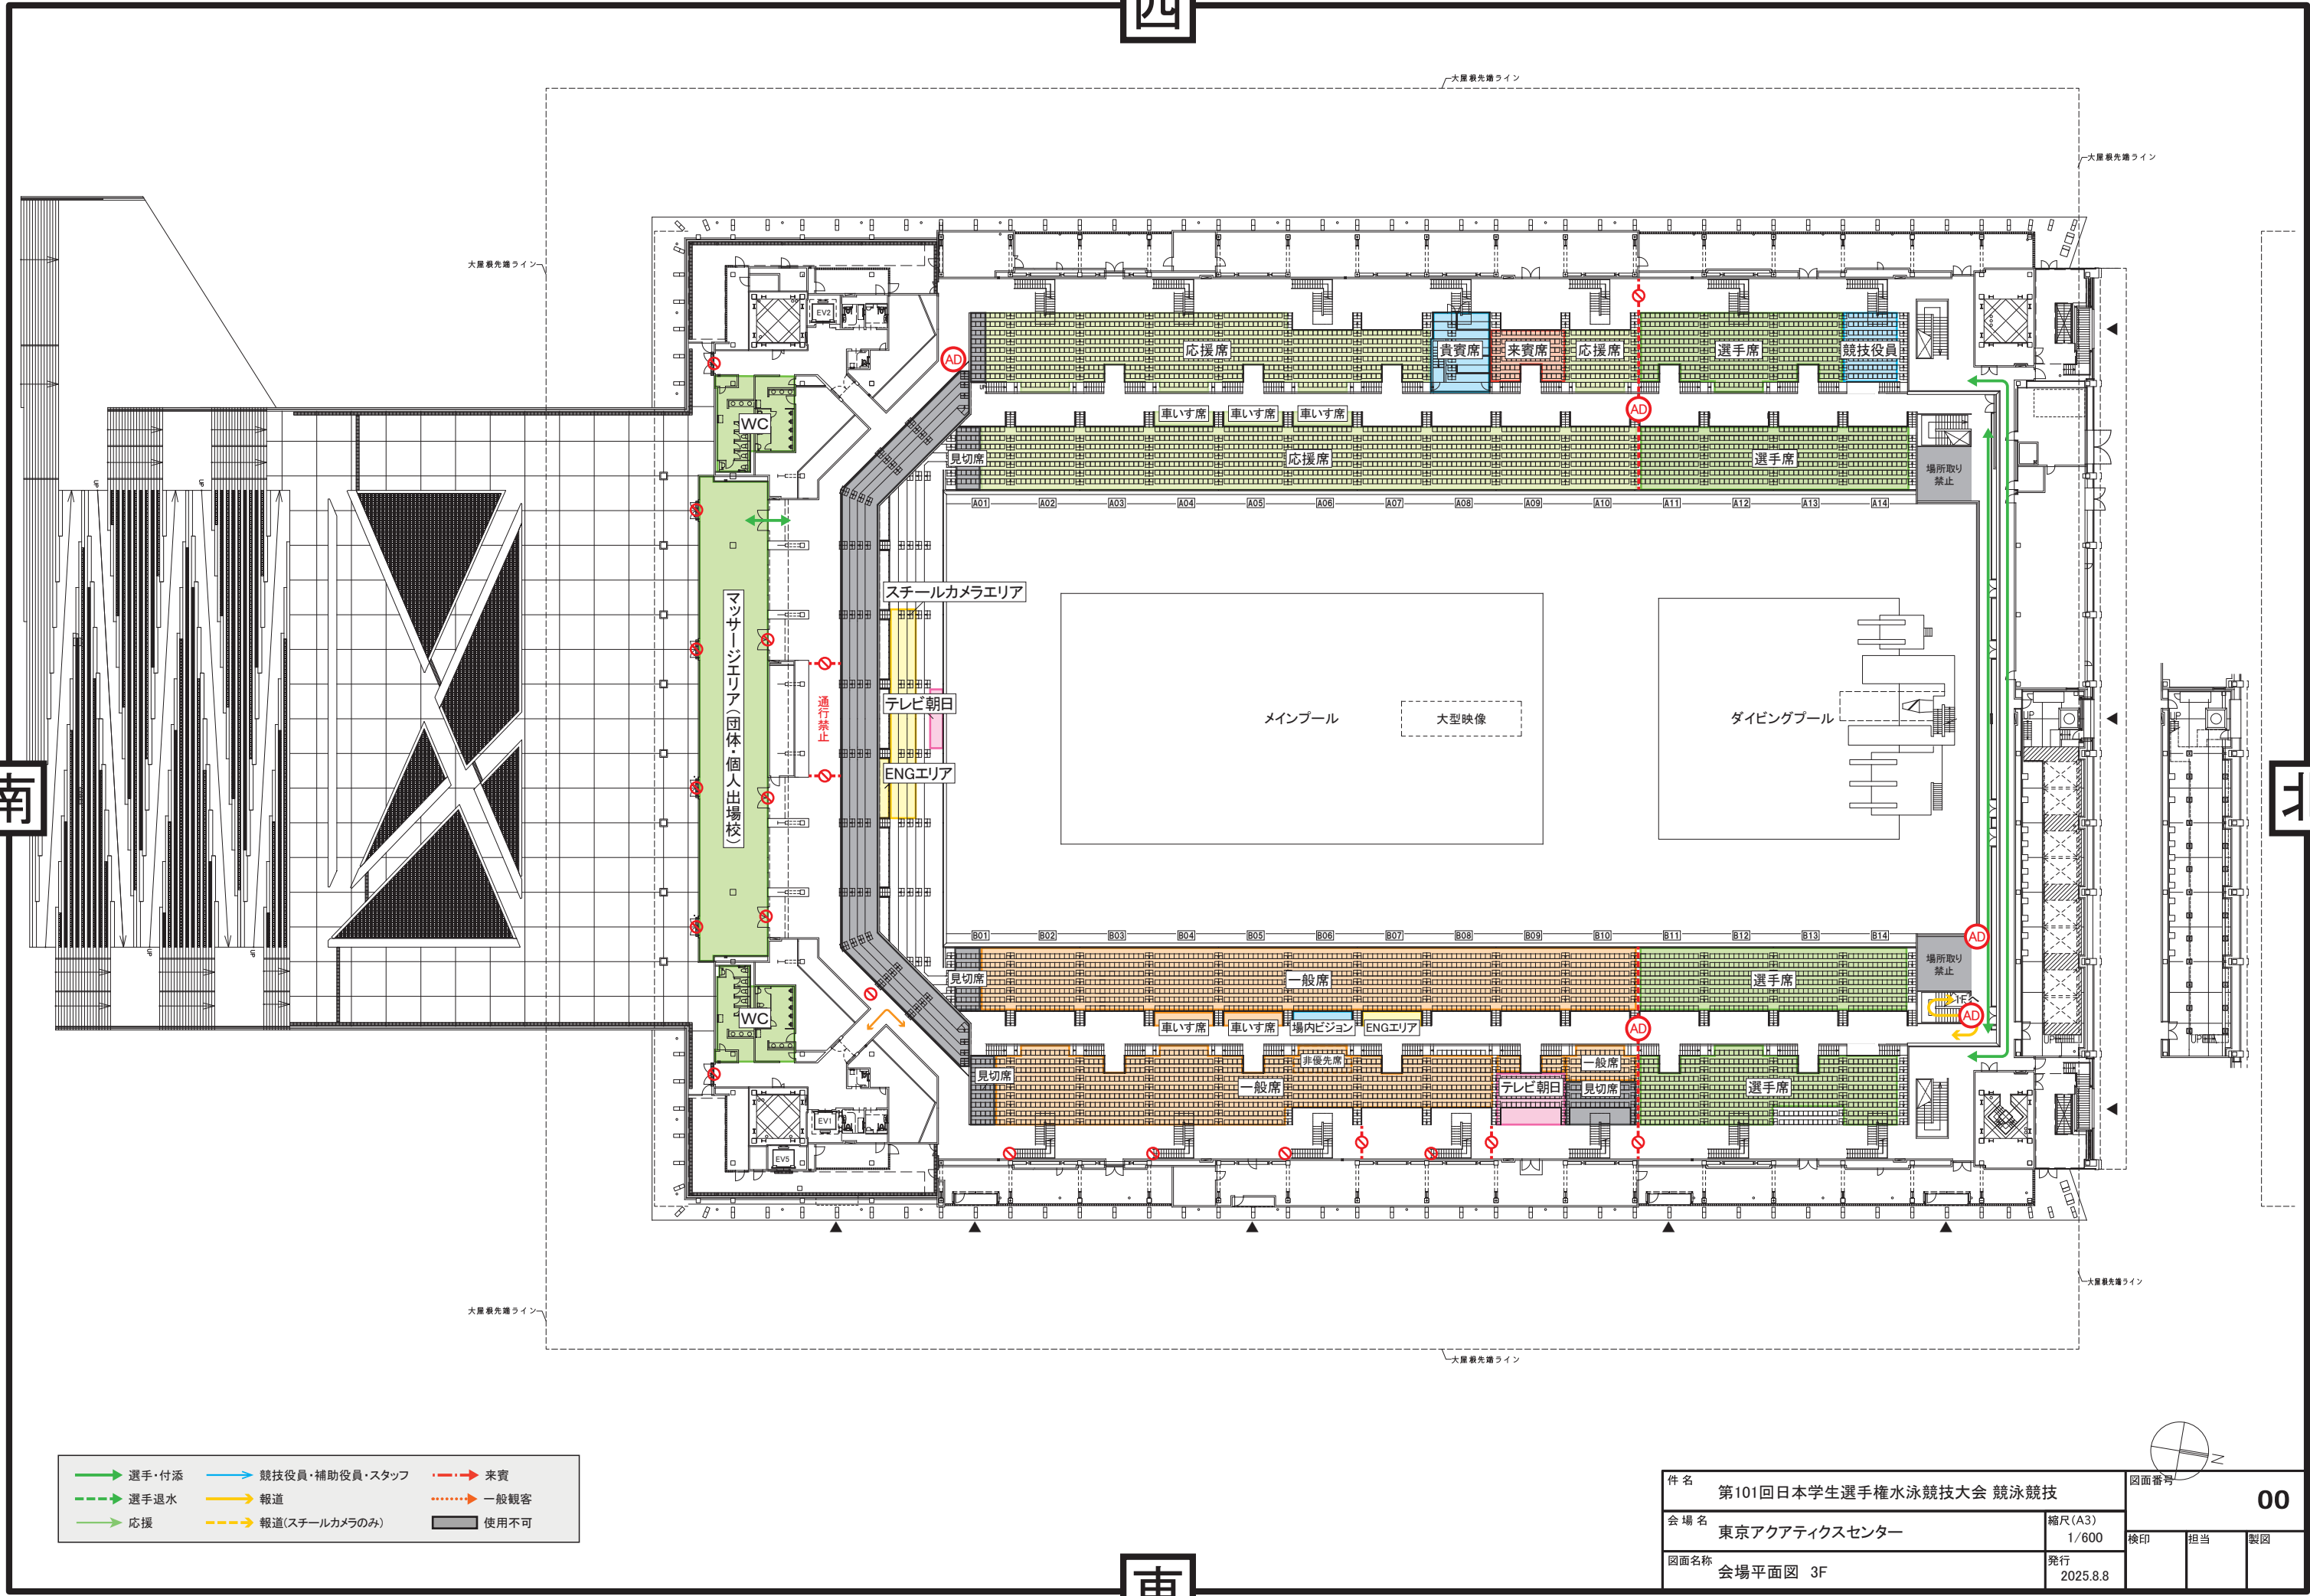


選手・付添	競技役員・補助役員・スタッフ	来賓
選手退水	報道	一般観客
応援	報道(スチールカメラのみ)	使用不可

件名	第101回日本学生選手権水泳競技大会 競泳競技	
会場名	東京アクアティクスセンター	縮尺(A3) 1/600
図面名称	会場平面図 3F	発行 2025.8.8

図面番号	00		
検印	担当	製図	

南

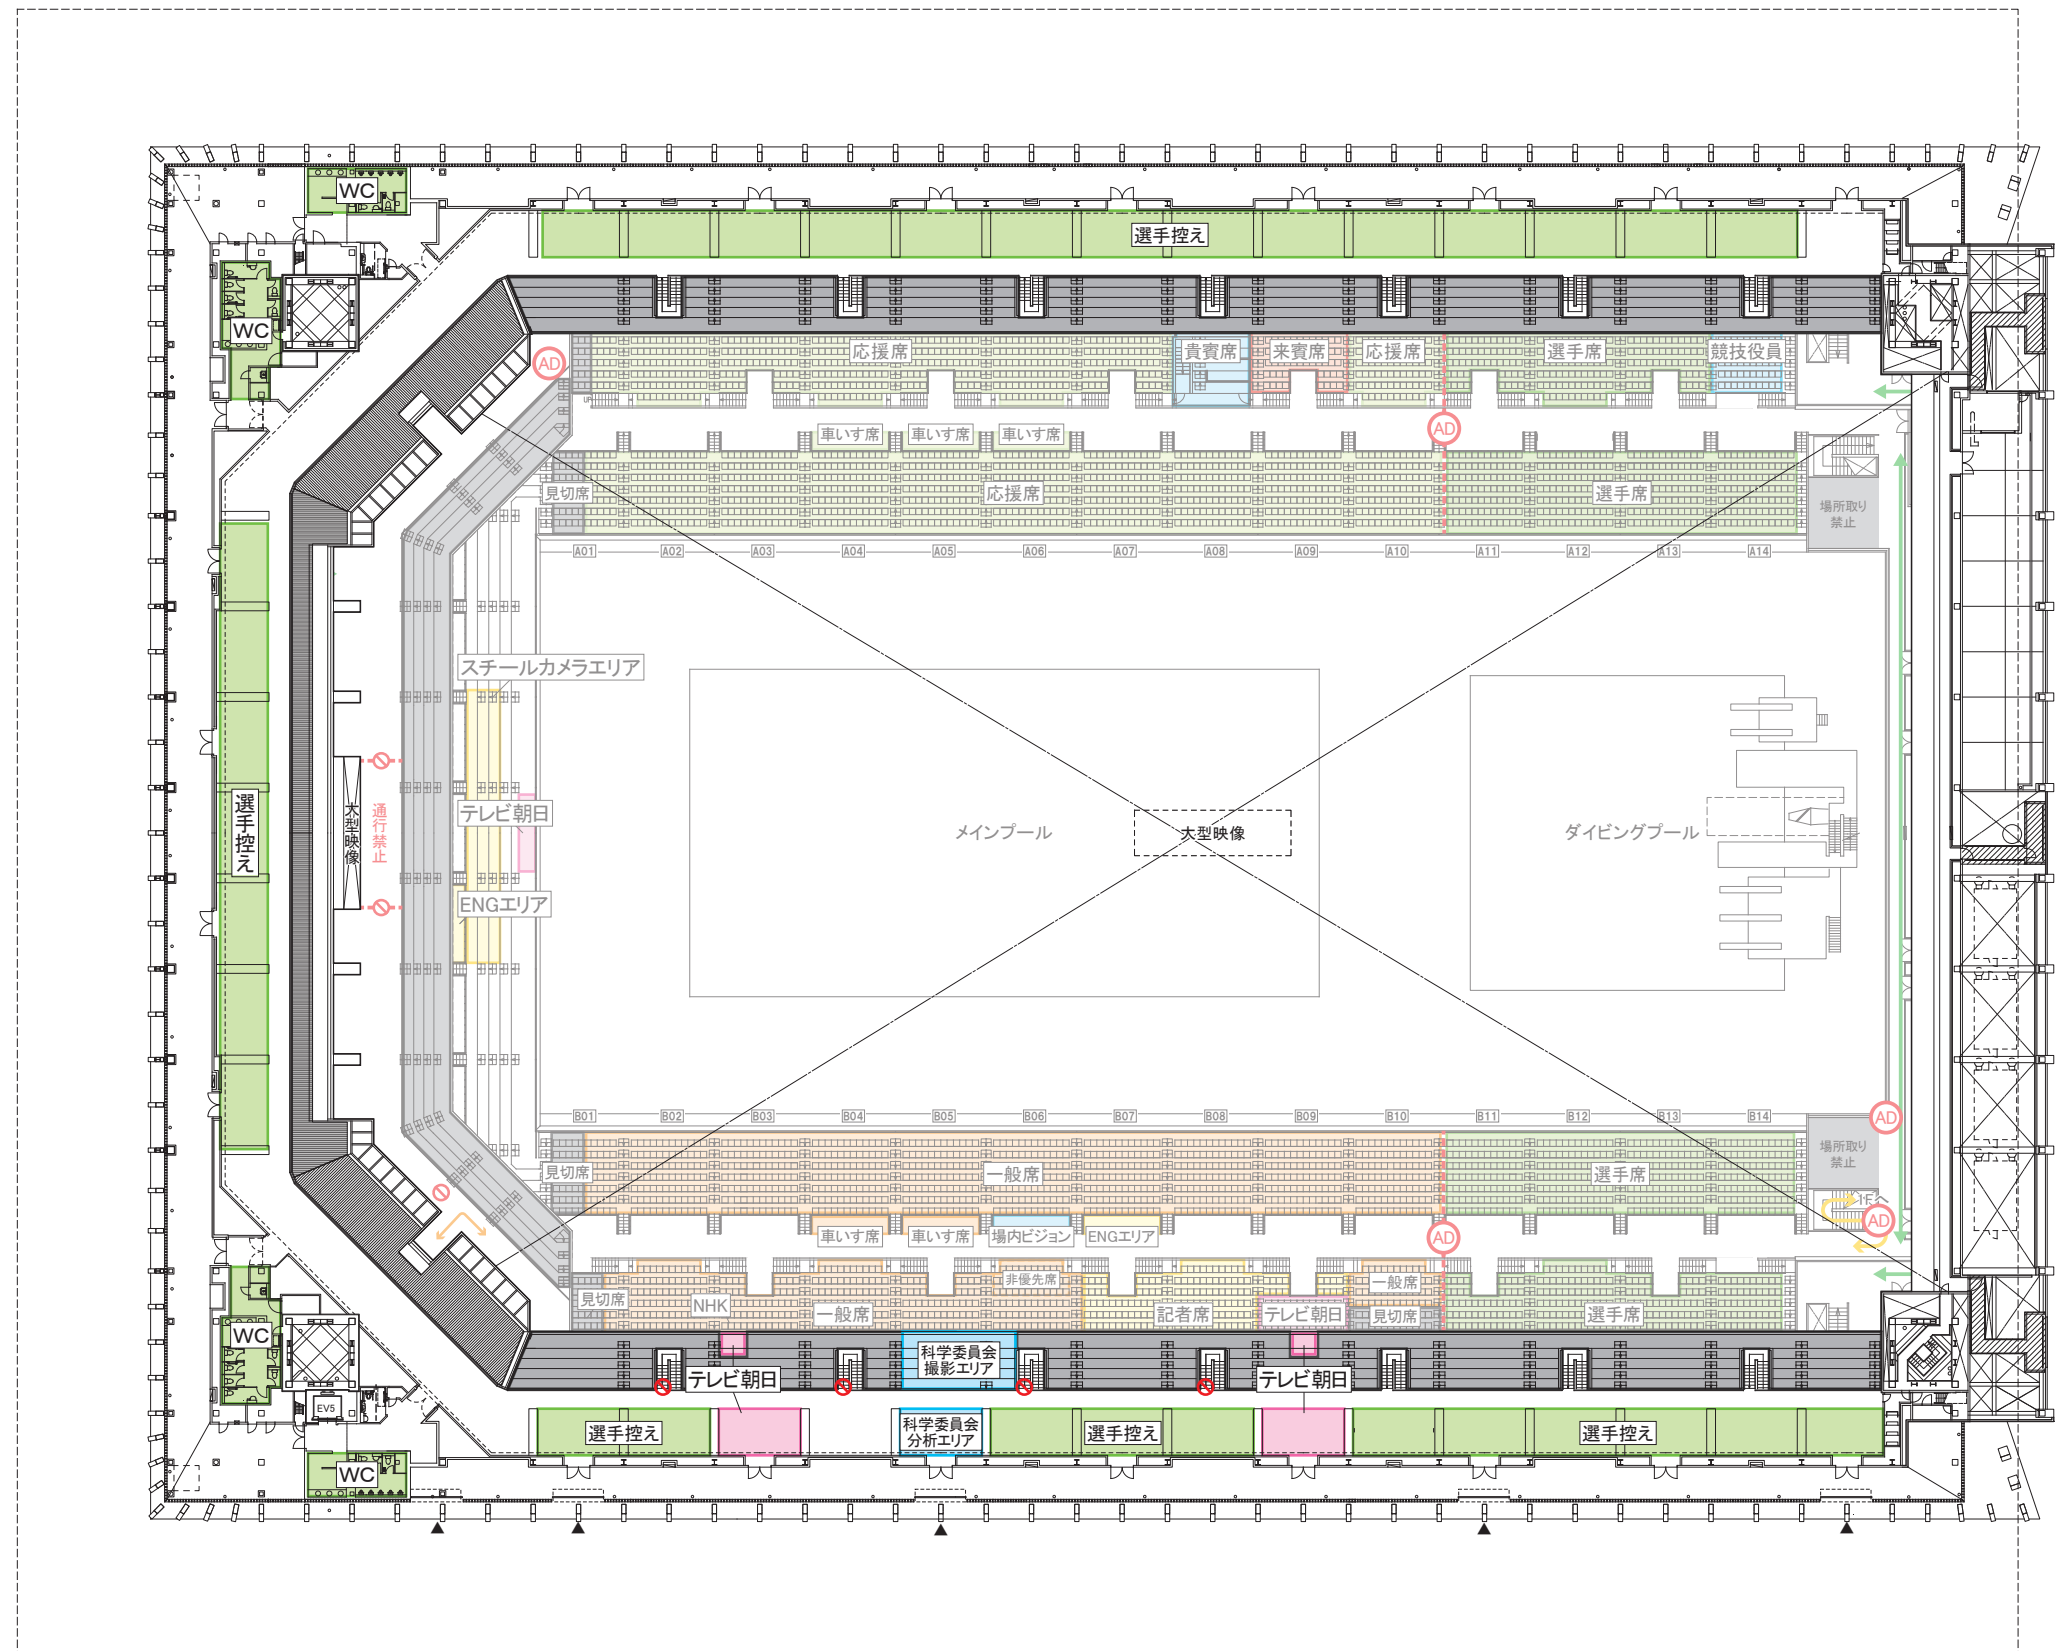

北

東

 選手・付添
  競技役員・補助役員・スタッフ
  来賓
 選手退水
 報道
 一般観客
 応援
 報道(スチールカメラのみ)
 使用不可

件名 第101回日本学生選手権水泳競技大会 競泳競技		図面番号 00		
会場名 東京アクアティクスセンター		縮尺(A3) 1/600		
図面名称 会場平面図 4F		発行 2025.6.26	検印	担当
			製図	