

シート校控え割

西

東



南

北

区分	支部	団体番号	団体名	合計	25人数差	サブプールブロック数
シード	関東	48037	明治大	44	19	2
シード	関東	48049	神奈川大	45	20	2
シード	関西	50010	近畿大学	36	11	1
シード	中部	49002	中京大	53	28	3
シード	関東	48056	早稲田大	31	6	1
シード	関東	48057	日本大	45	20	2
シード	関東	48003	中央大	46	21	2
シード	関東	48052	東洋大	36	11	1
シード	関東	48041	青山学院大	21	-4	0
シード	関東	48002	法政大	51	26	3

- スタジオ、第1会議室
各大学に①～⑩を配分する。
- サブプールプールサイド
各大学参加人数に応じ、①～⑰を指定のブロック数配分する。
ブロック数は、参加人数25名を超える人数に対して、10名につき1ブロック(端数は四捨五入)とする。
ブロックは連続した配分となるように配慮する。
- マッサージエリア
各大学に①～⑨を配分する。
青山学院大学は、申請台数の関係から事前に指定する。

※いずれの配分についても、9月3日チーム受付の際に協議し決定する。
配分の協議に参加する大学は、10時30分にチーム受付に集まること。
協議に参加しなかった場合は、残りのスペースを主催者にて割振る。

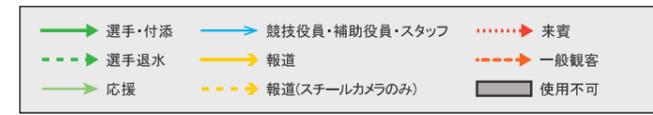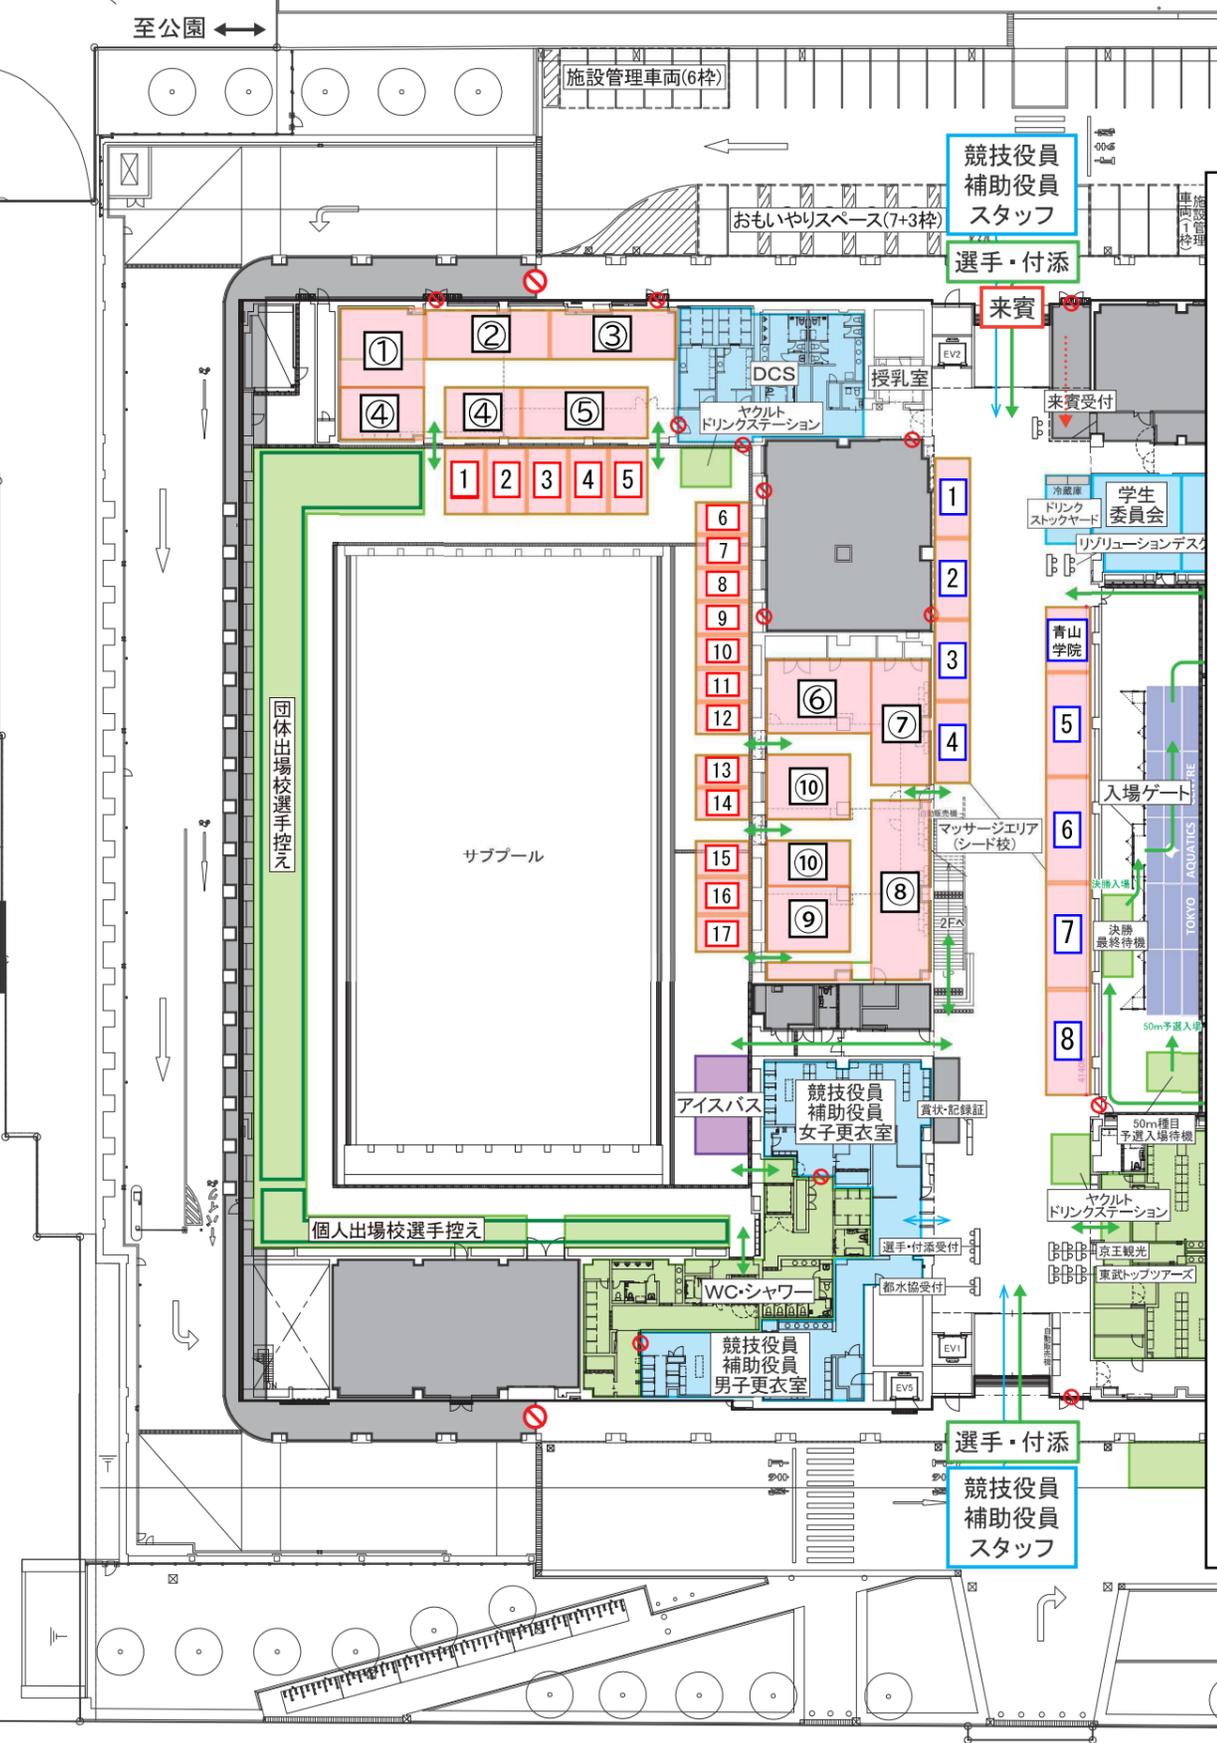

件名	第101回日本学生選手権水泳競技大会 競泳競技		図面番号	00
会場名	東京アクアティクスセンター	縮尺(1/30)	1/600	機印
図面名称	会場平面図 1F	発行	2025.8.15	担当