


西

団体出場校控え割

区分	支部	団体番号	団体名	ブロック
団体	関東	48007	日本体育大	1
団体	関東	48023	慶應義塾大	2
団体	関東	48026	国士舘大	3
団体	関東	48030	拓殖大	4
団体	関東	48031	立教大	5
団体	関東	48040	筑波大	6
団体	関東	48045	専修大	7
団体	関東	48059	東海大	8
団体	関東	48075	順天堂大	9
団体	関東	48132	山梨学院大	10
団体	中部	49007	至学館大	11
団体	中部	49032	新潟医福大	12
団体	中部	49035	岐聖大	13
団体	中部	49046	東海学園大	14
団体	中部	49056	日本福祉大	14
団体	関西	50001	大阪体育大学	15
団体	関西	50006	関西学院大学	16
団体	関西	50021	同志社大学	17
団体	関西	50022	天理大学	18
団体	関西	50023	関西大学	19
団体	関西	50007	武庫川女子大	20
団体	中四国	51009	広島大学	21
団体	中四国	51007	岡山大学	22
団体	中四国	51003	愛媛大学	23
団体	中四国	51002	徳島大学	23
団体	中四国	51012	香川大学	24
団体	中四国	51014	松山大学	24
団体	中四国	51046	川崎医福大学	24
団体	九州	52001	福岡大	25
団体	九州	52033	鹿屋体育大	26
団体	九州	52004	九州大	27
団体	九州	52055	九州共立大	28
団体	北部	53065	東北学院大	29
団体	北部	53066	東北大	30
団体	北部	53093	東北福祉大	31
団体	北部	53071	北海道大	32
団体	北部	53095	弘前大	32

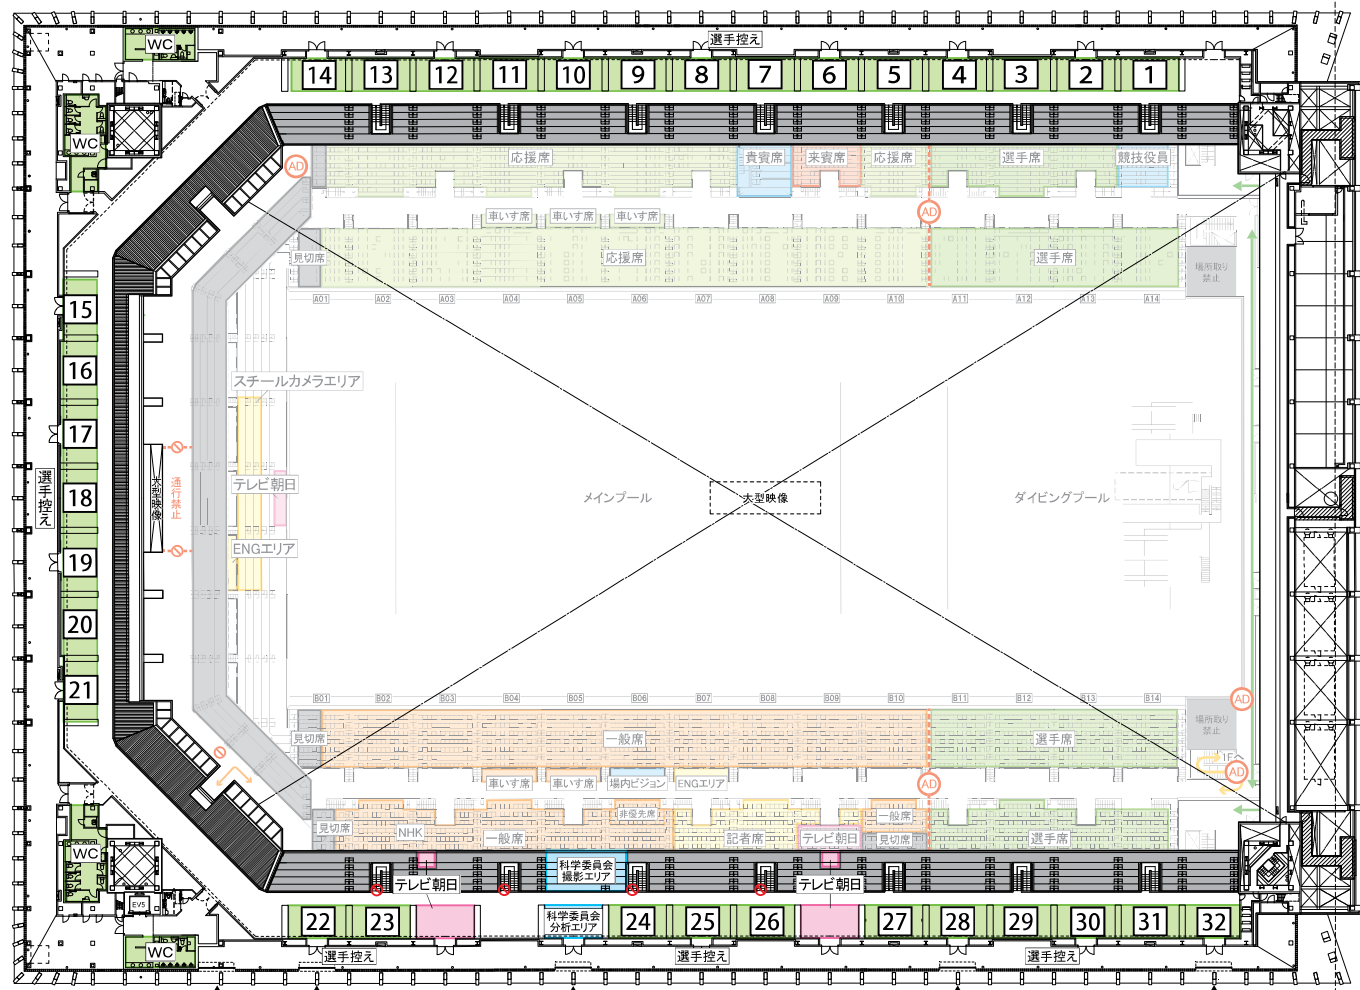

南

北

東

選手・付添	競技役員・補助役員・スタッフ	来賓
選手退水	報道	一般観客
応援	報道(スチールカメラのみ)	使用不可

件名	第101回日本学生選手権水泳競技大会 競泳競技		図面番号	00	
会場名	東京アクアティクスセンター	縮尺(A3)	1/600	検印	担当
図面名称	会場平面図 4F	発行	2025.6.26	製図	