



サブプール控え割

- シード校
9月3日(水)開門前に決定する。
- 団体出場校
支部ごとに場所を指定する。
割振りは各支部の大学間で調整すること。
- 個人出場校
場所指定はしない。
各校譲り合って利用すること。
- アイスバス
9月3日(水)16:00～設置説明会にて決定する。

南

北

東

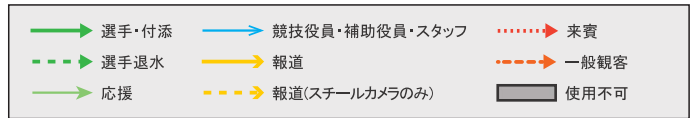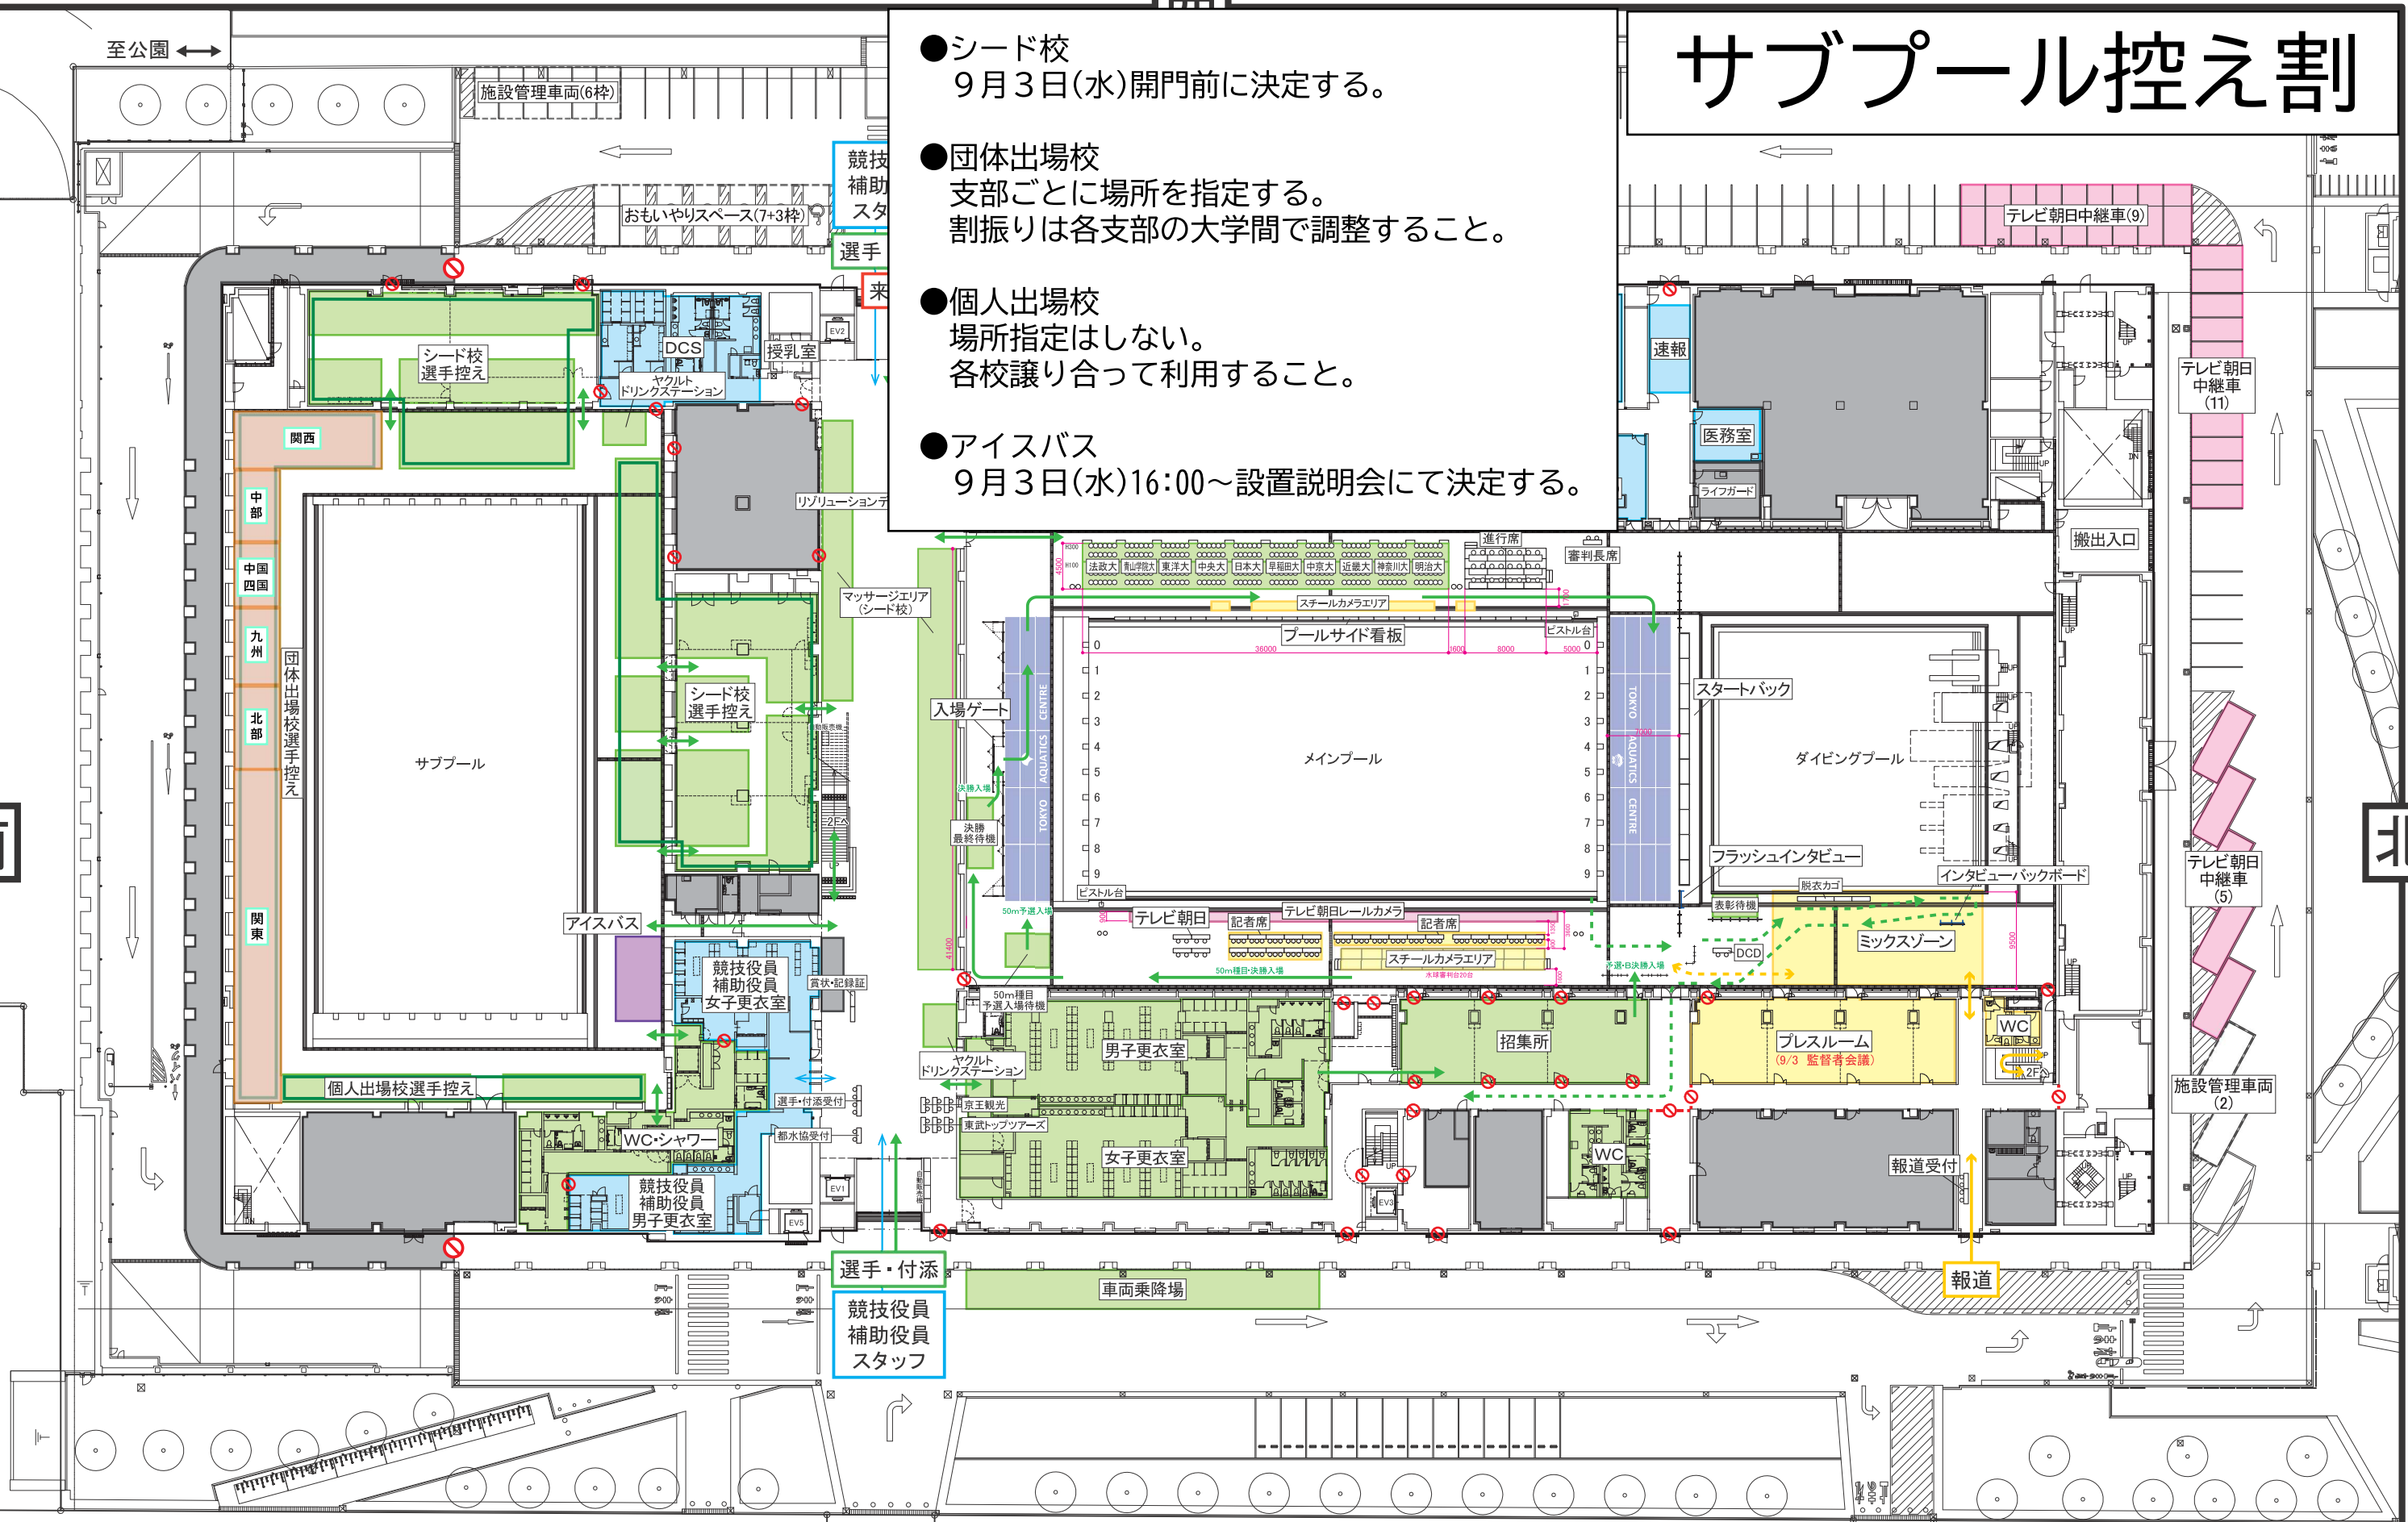

件名		第101回日本学生選手権水泳競技大会 競泳競技		図面番号	
会場名		東京アクアティクスセンター		00	
		縮尺(A3) 1/600		検印	
図面名称		発行 2025.8.21		担当	
会場平面図 1F				製図	