


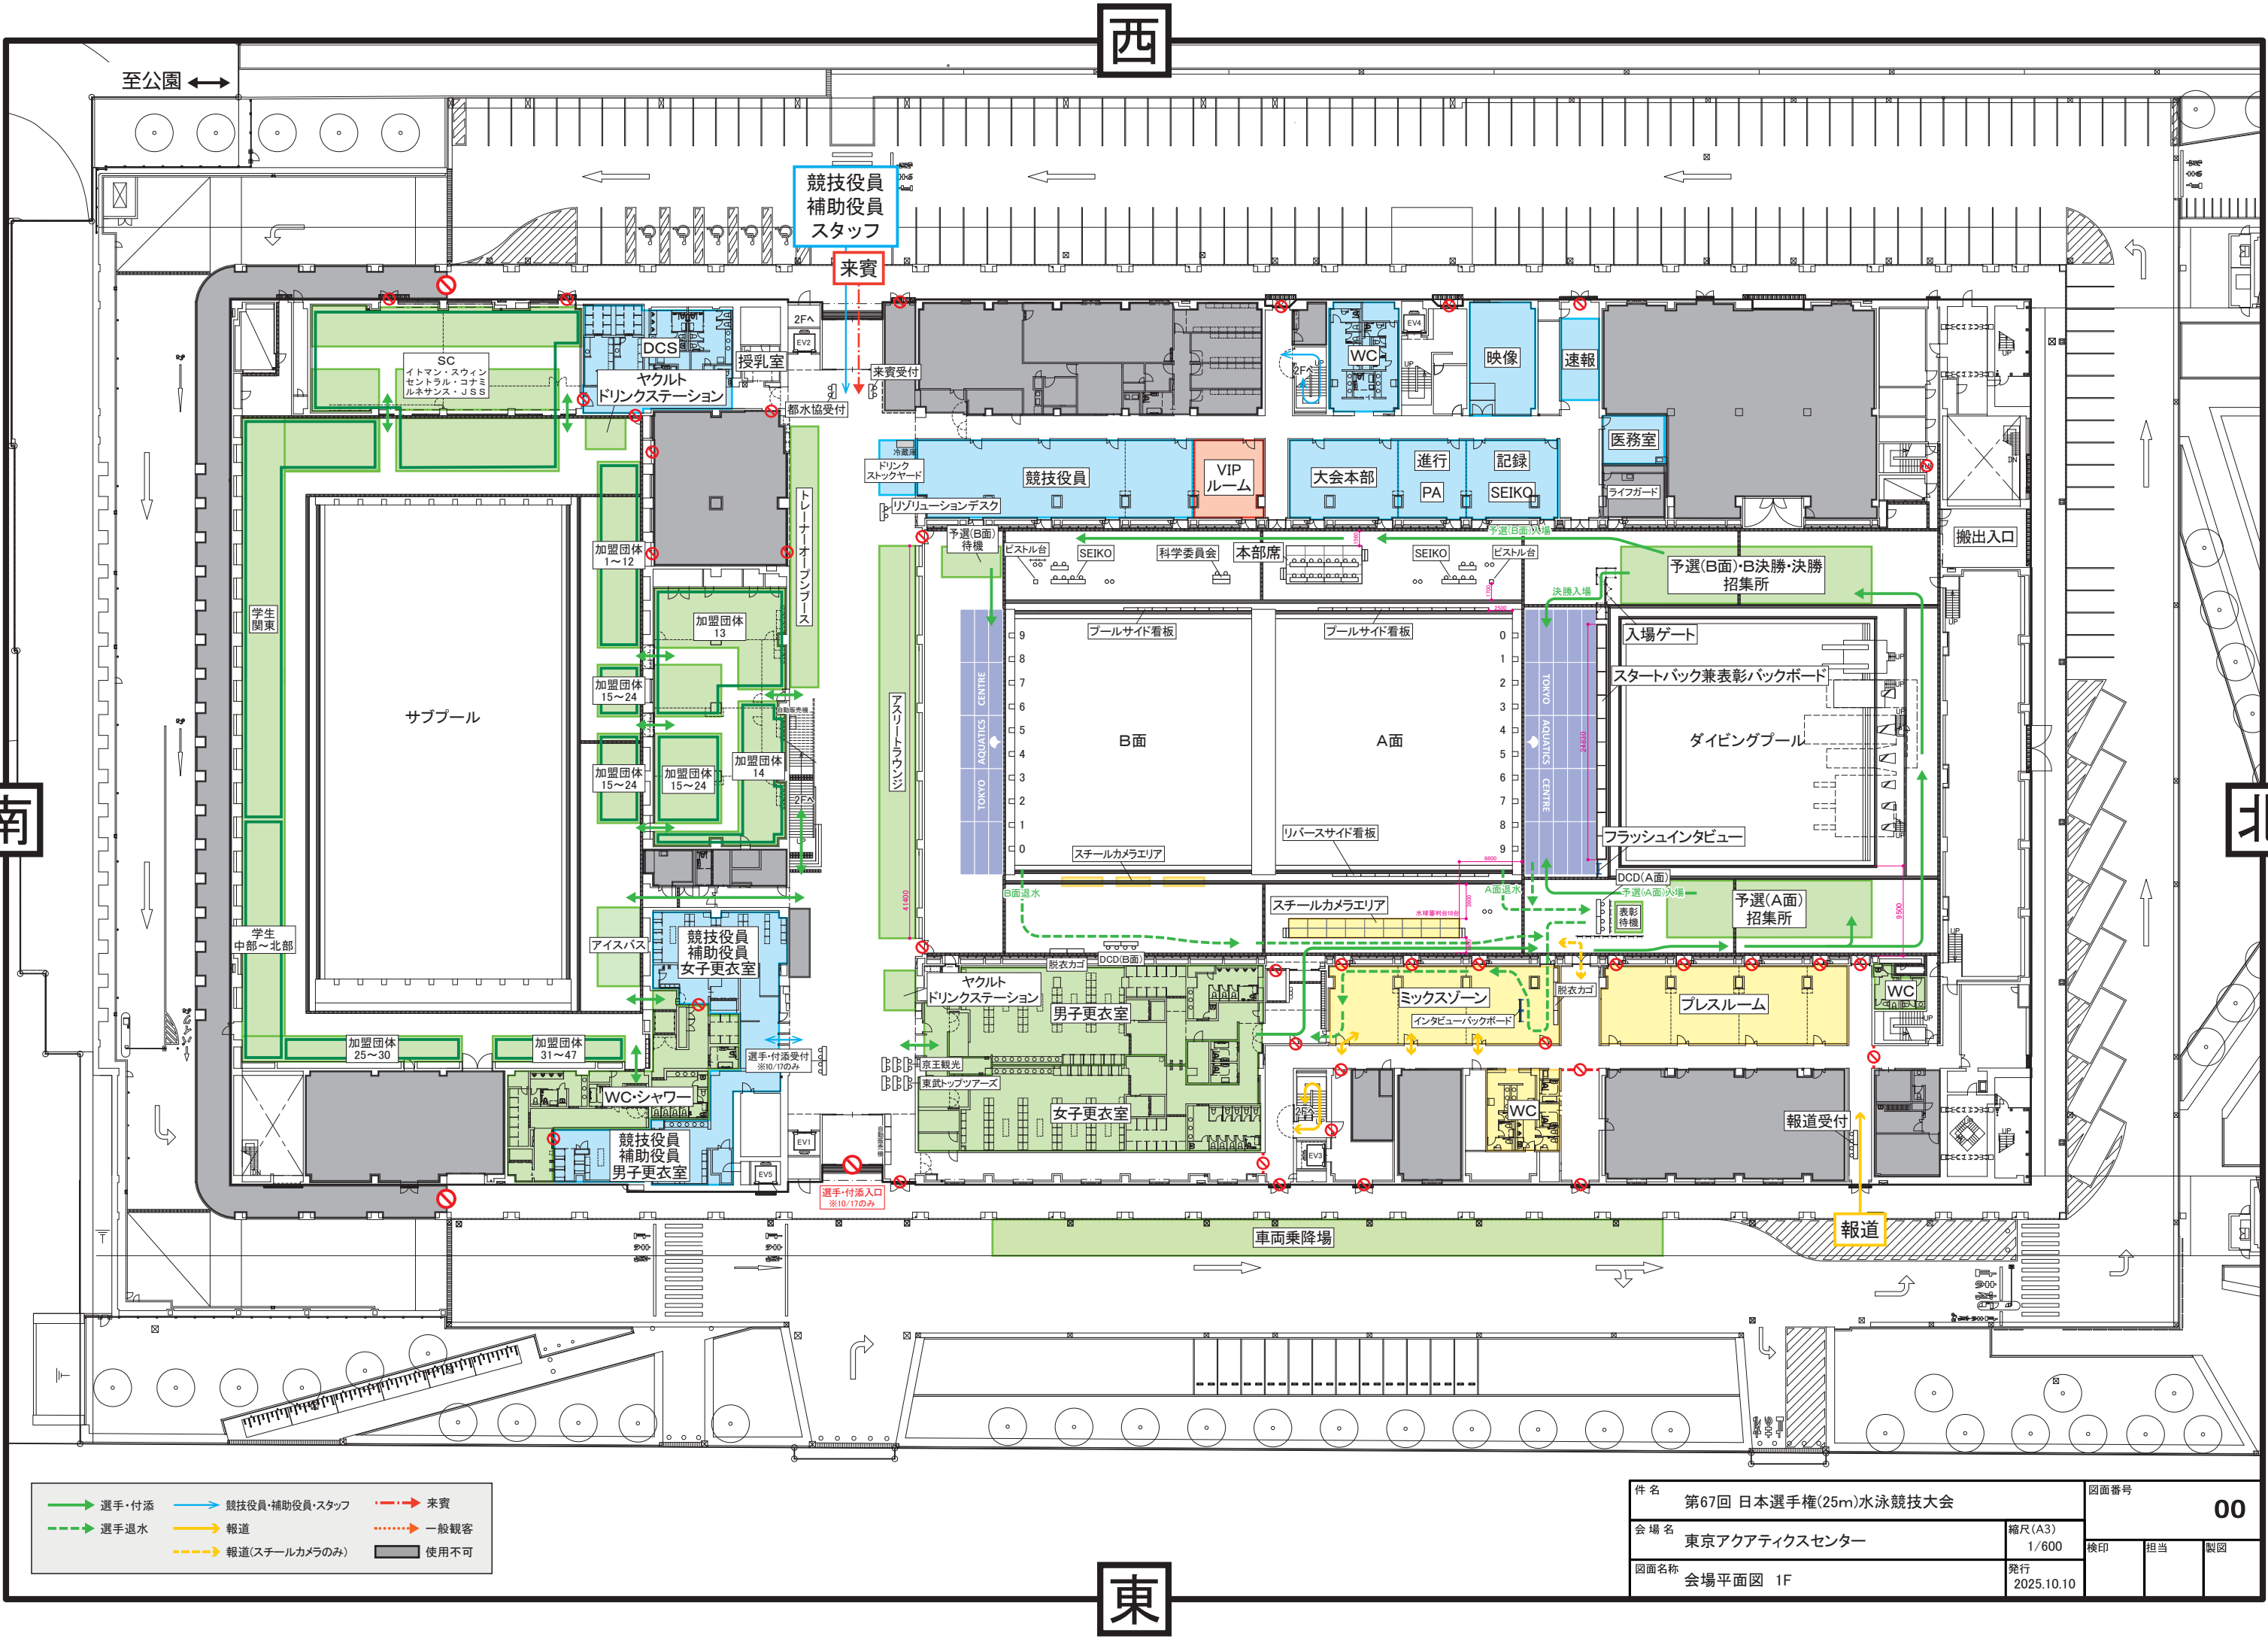

- 選手・付添 (Solid green arrow)
- 選手退水 (Dashed green arrow)
- 競技役員・補助役員・スタッフ (Solid blue arrow)
- 報道 (Solid yellow arrow)
- 来賓 (Dashed red arrow)
- 一般観客 (Dotted red arrow)
- 報道(スチールカメラのみ) (Dashed yellow arrow)
- 使用不可 (Grey box)


件名	第67回 日本選手権(25m)水泳競技大会			図面番号		
会場名	東京アクアティクスセンター			縮尺(A3)	00	
図面名称	会場平面図 1F			1/600	検印	担当
				発行	2025.10.10	
					製図	

西

南

北

東

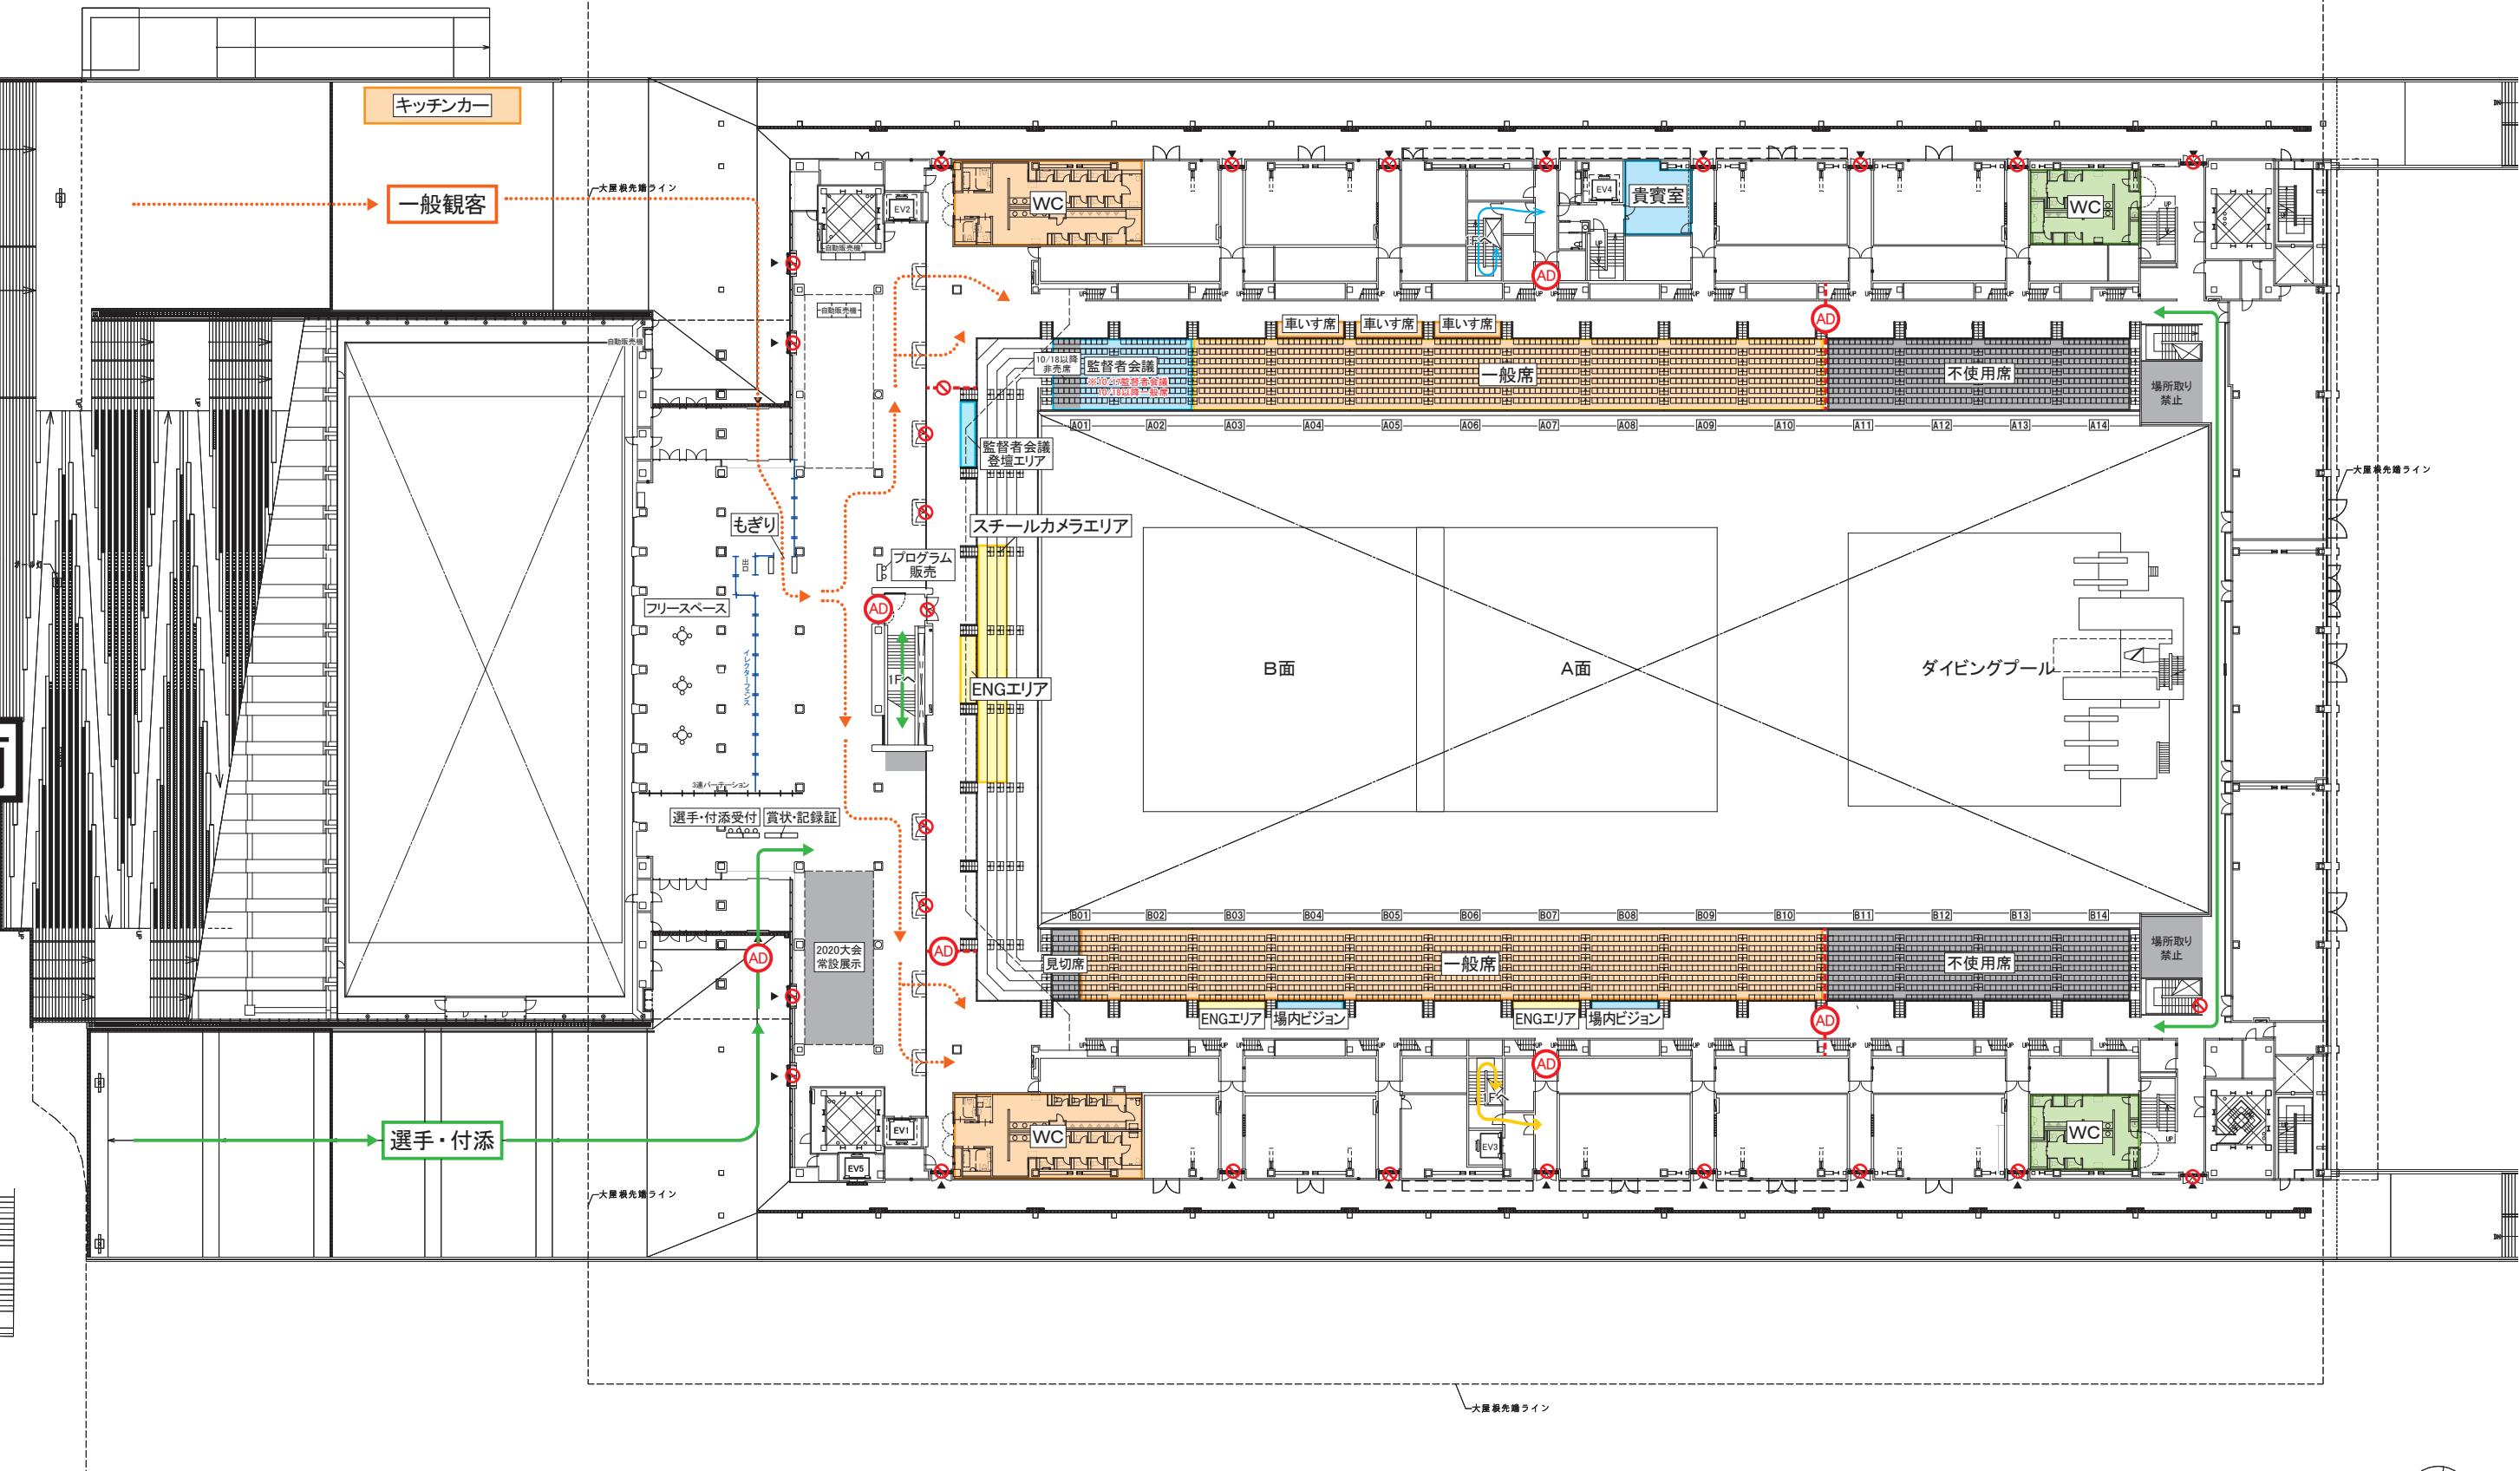

- 選手・付添 (Green arrow)
- 競技役員・補助役員・スタッフ (Blue arrow)
- 来賓 (Red arrow)
- 選手退水 (Green dashed arrow)
- 報道 (Yellow arrow)
- 一般観客 (Orange arrow)
- 報道(スチールカメラのみ) (Yellow dashed arrow)
- 使用不可 (Grey box)


件名	第67回 日本選手権(25m)水泳競技大会		図面番号		00	
会場名	東京アクアティクスセンター		縮尺(A3)	1/600	換印	担当
図面名称	会場平面図 2F		発行	2025.10.3	製図	

西

南

北

東

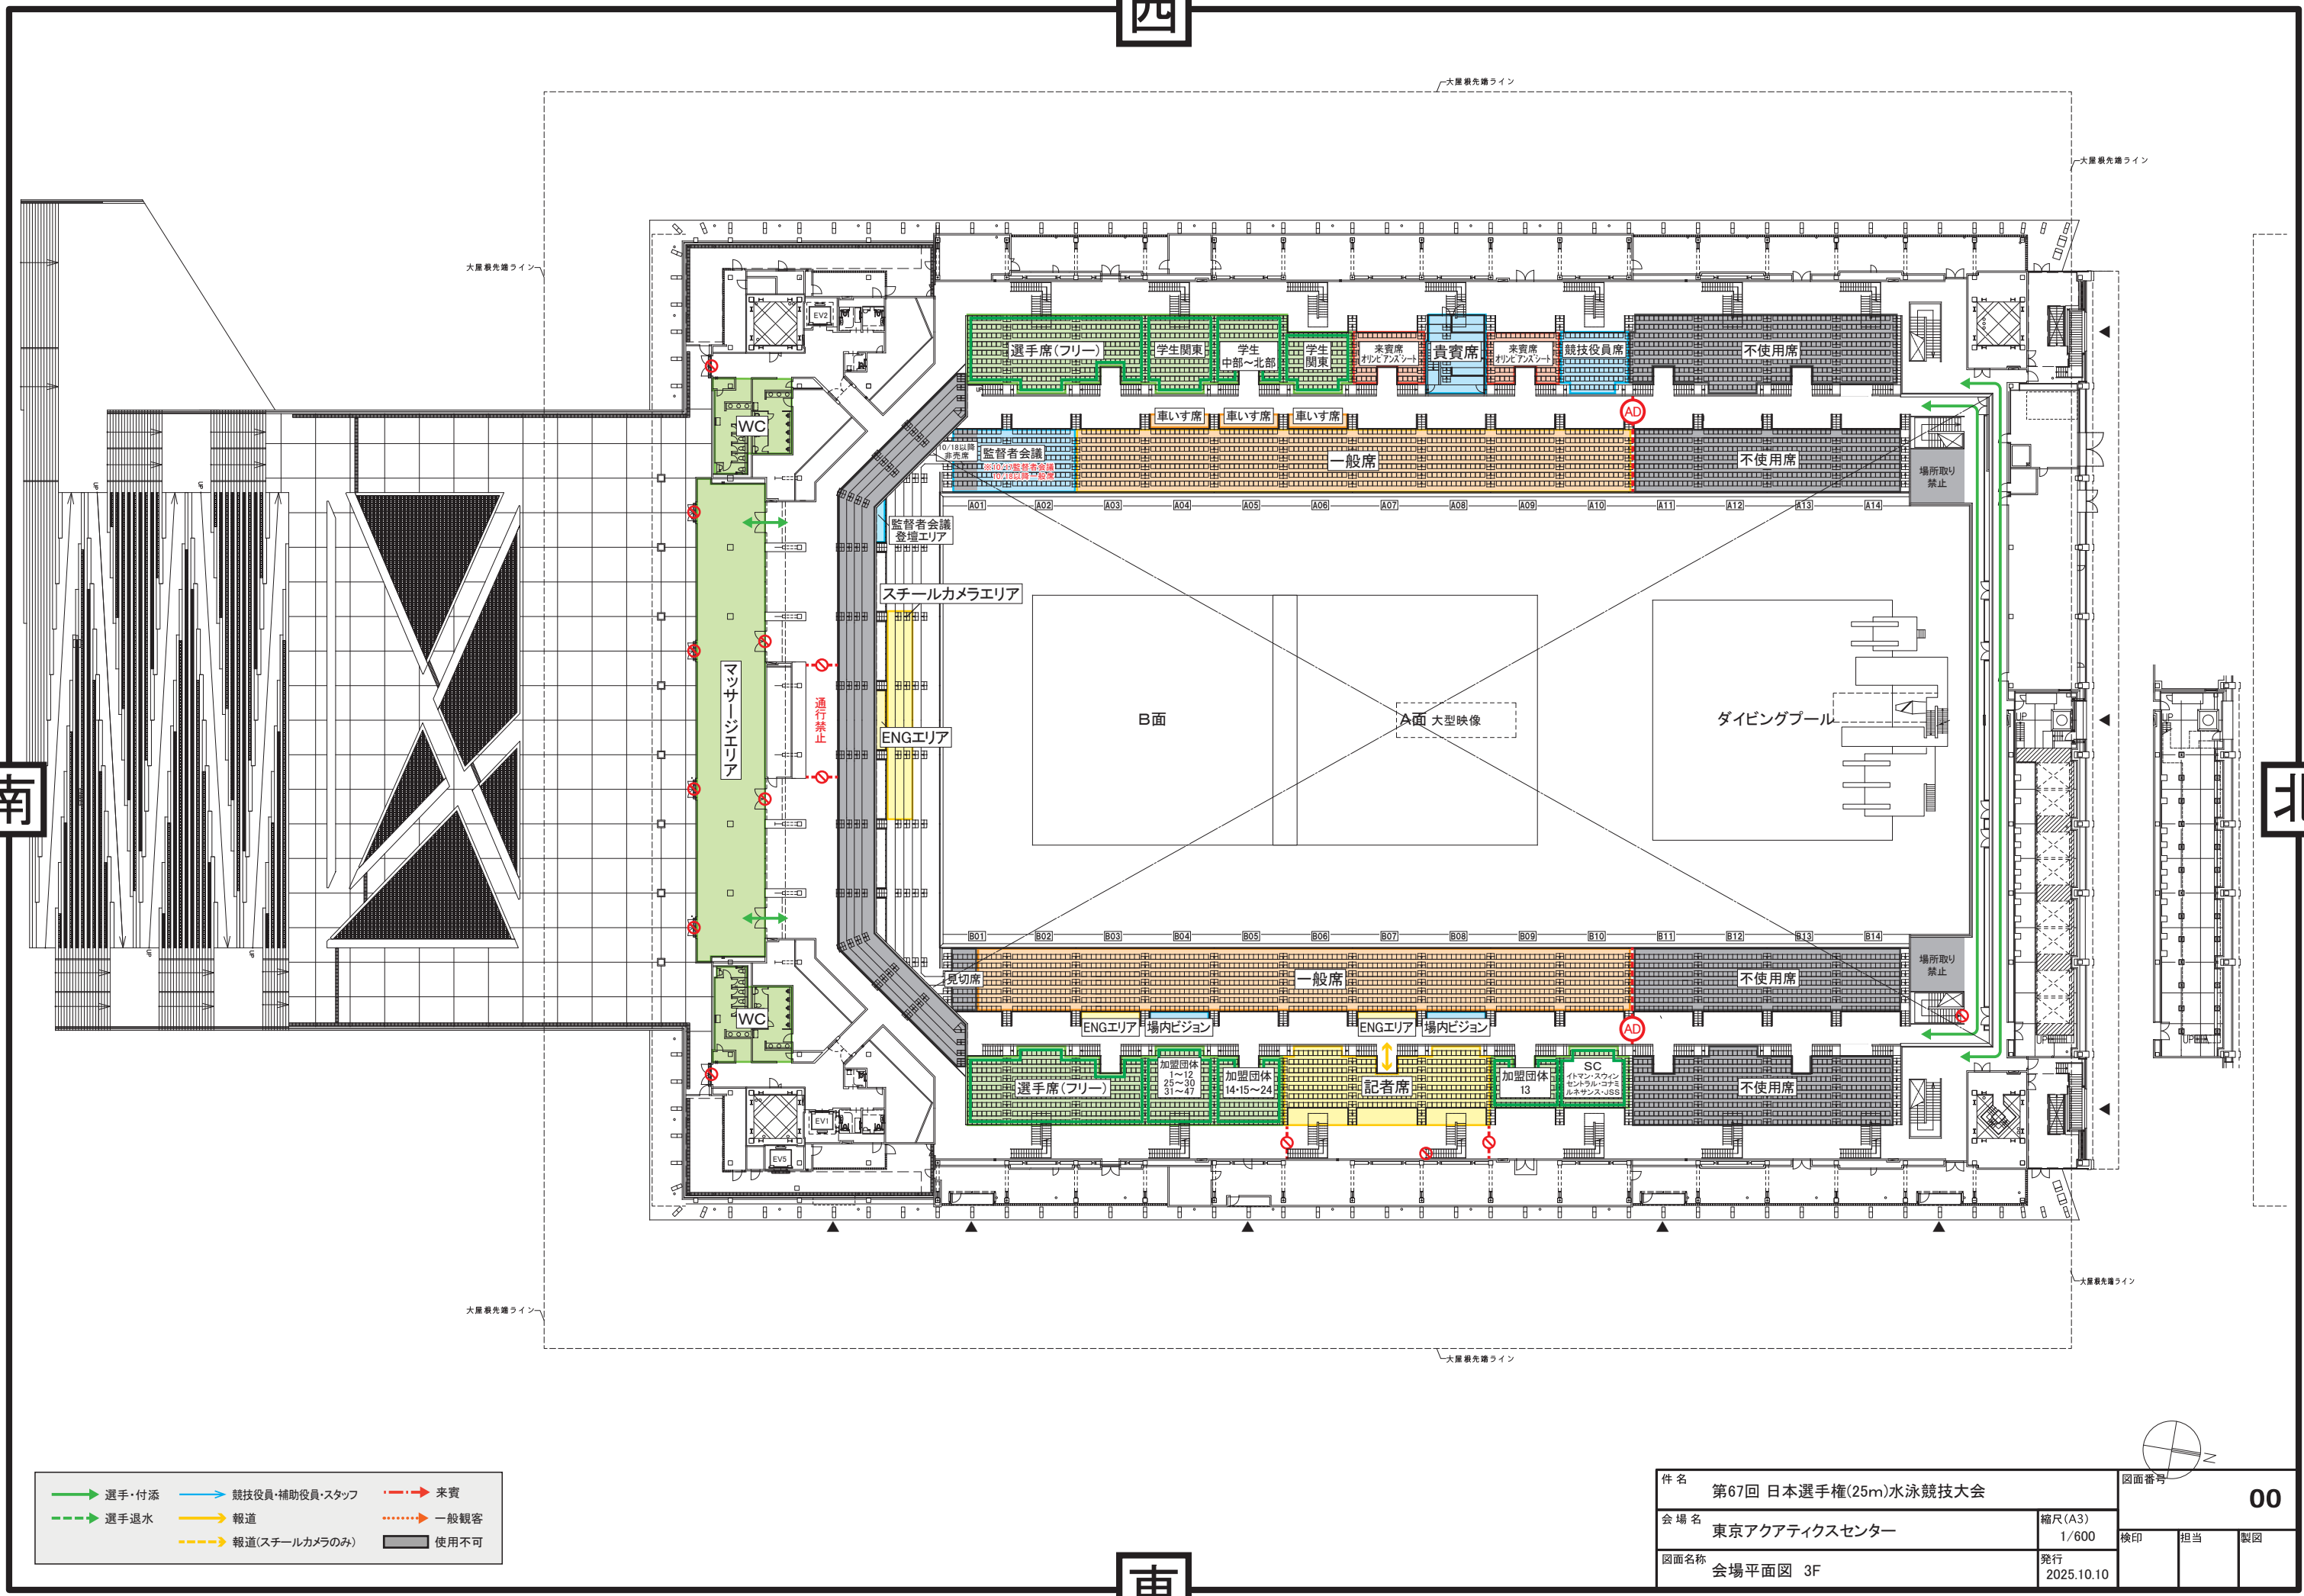


→ 選手・付添	→ 競技役員・補助役員・スタッフ	→ 来賓
→ 選手退水	→ 報道	→ 一般観客
→ 報道(スチールカメラのみ)		■ 使用不可

件名	第67回 日本選手権(25m)水泳競技大会		図面番号	
会場名	東京アクアティクスセンター	縮尺(A3)	00	
		1/600	換印	担当
図面名称	会場平面図 3F	発行	2025.10.10	
			製図	

西

南

北

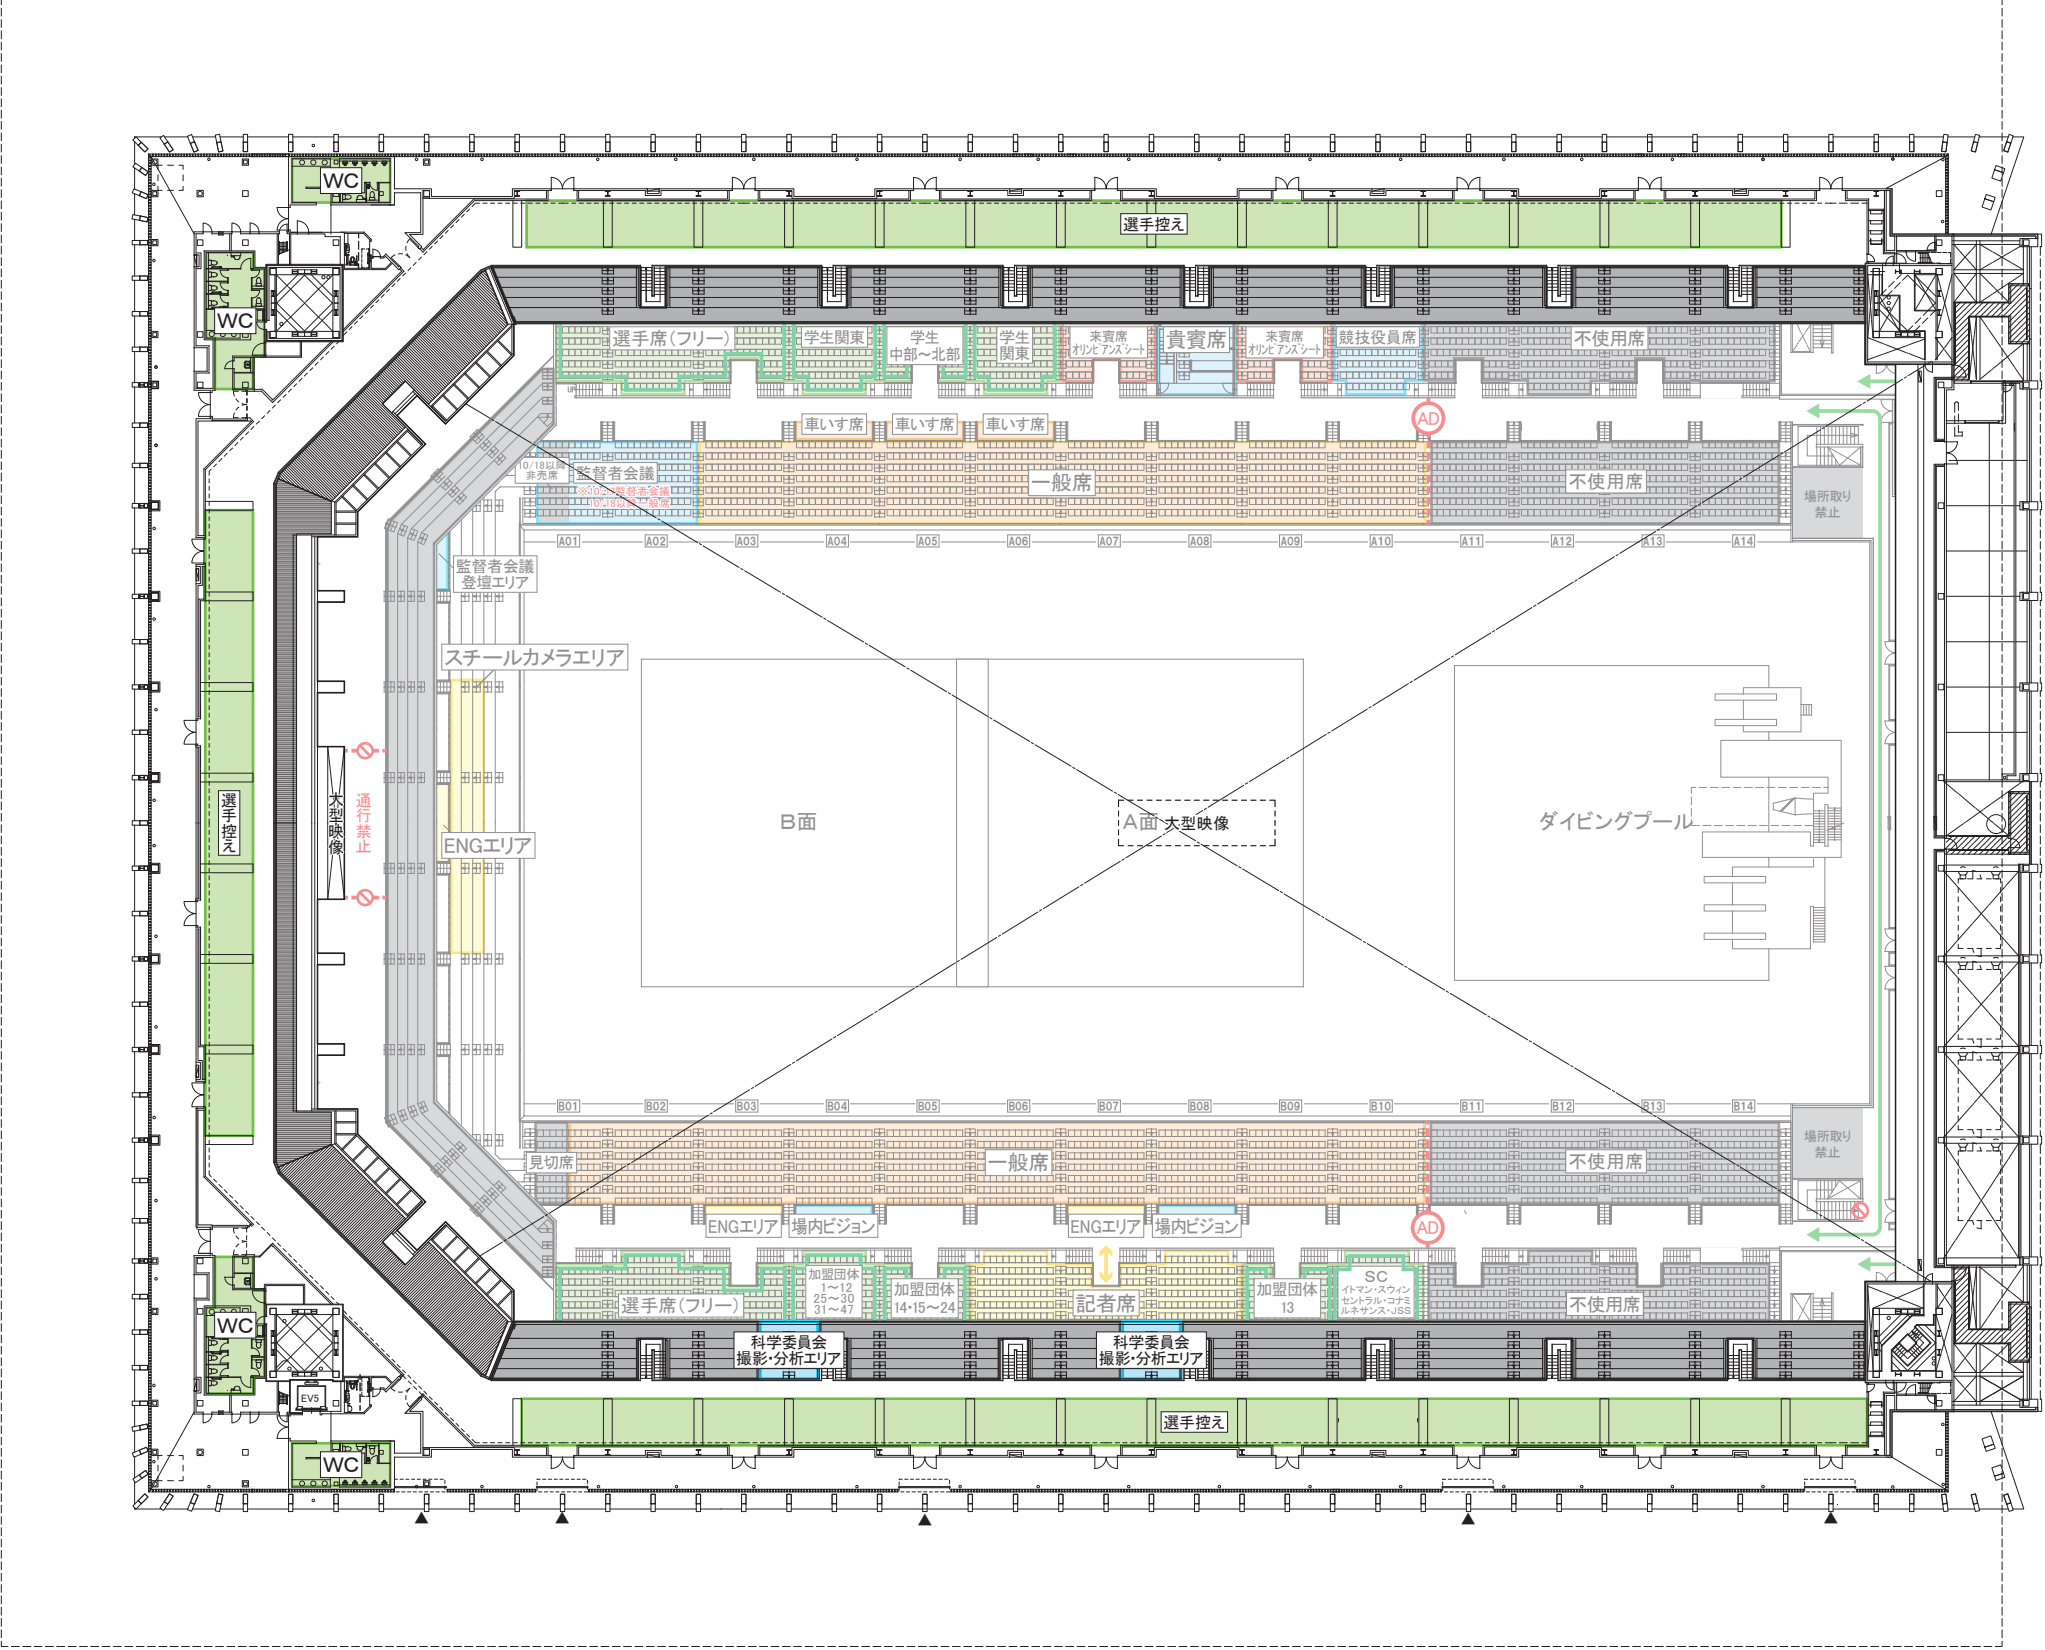

東

→ 選手・付添

→ 選手退水

→ 報道(スチールカメラのみ)

→ 競技役員・補助役員・スタッフ

→ 報道

→ 来賓

→ 一般観客

■ 使用不可

件名	第67回 日本選手権(25m)水泳競技大会		図面番号		
会場名	東京アクアティクスセンター	縮尺(A3)	00		
		1/600	換印	担当	製図
図面名称	会場平面図 4F	発行	2025.10.10		