


西

11月28日(金)/1日目

南

北

東

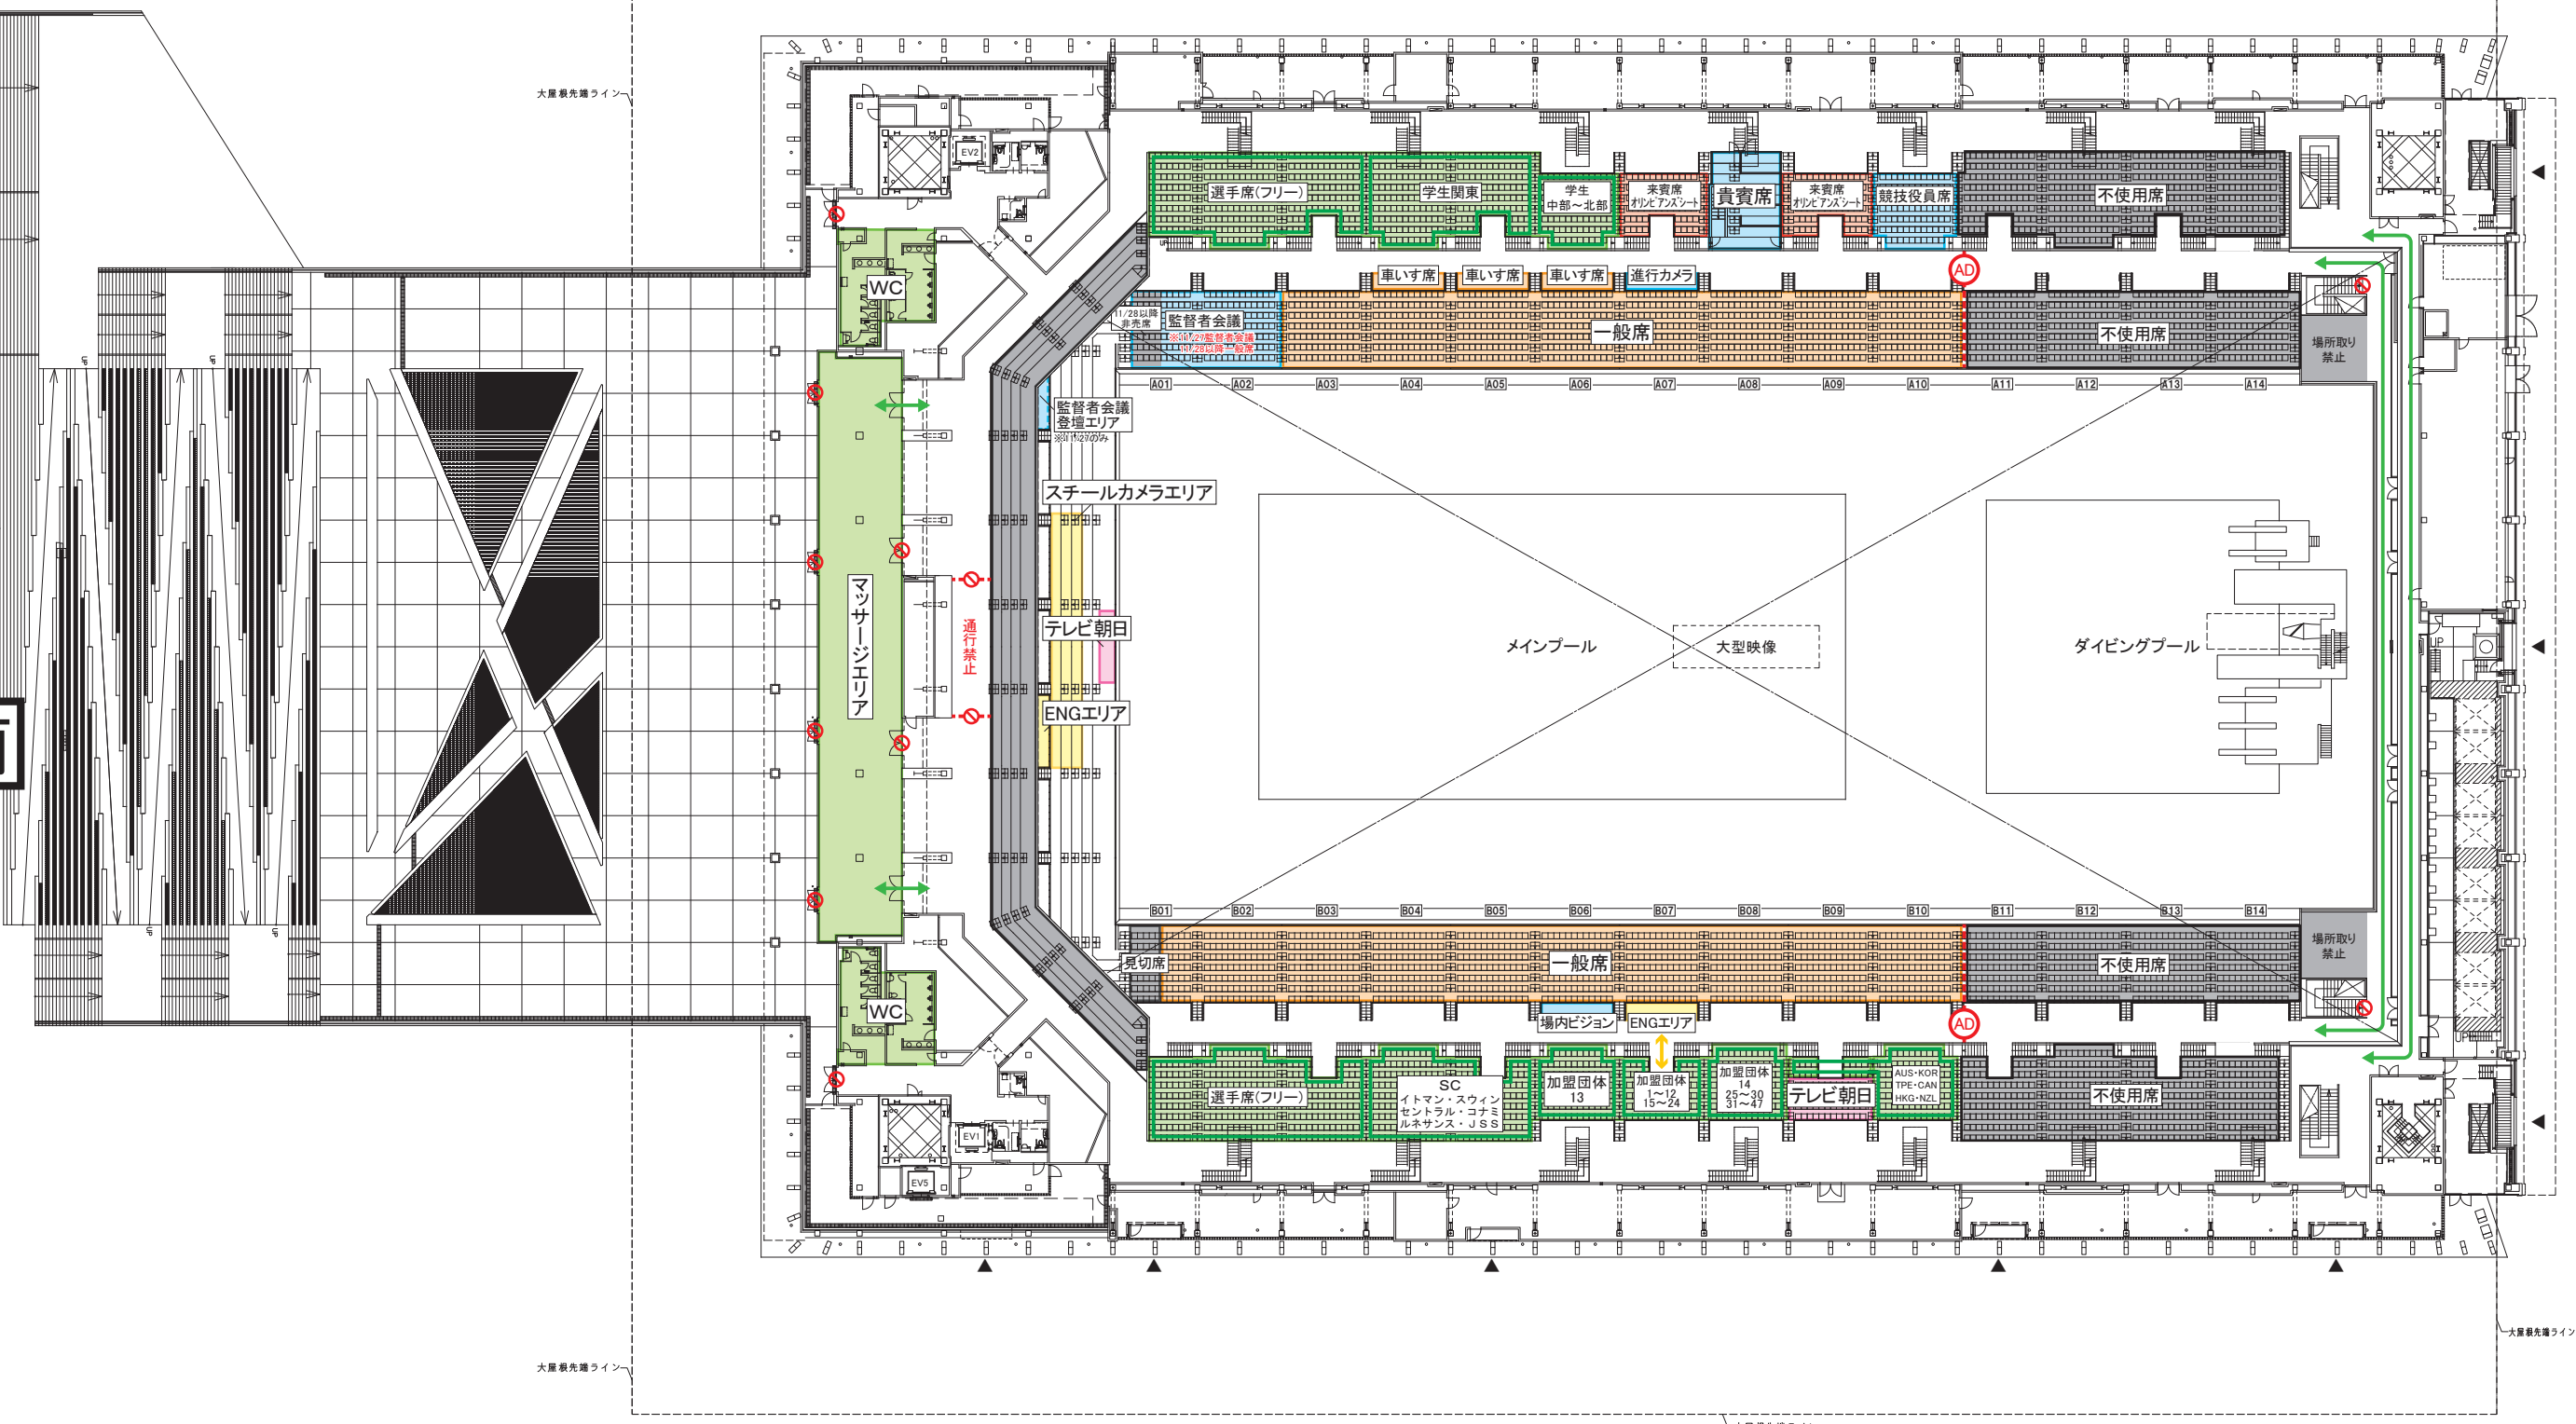

→ 選手・付添

→ 競技役員・補助役員・スタッフ

→ 来賓

→ 選手退水

→ 報道

→ 一般観客

→ 報道(スチールカメラのみ)

■ 使用不可

件 名 ジャパンオープン2025(50m)		図面番号		
会 場 名 東京アクアティクスセンター		縮尺(A3) 1/600	00	
図面名称 会場平面図 3F		発行 2025.11.19	検印	担当
				製図


西

11月29日(土)/2日目

南

北

東

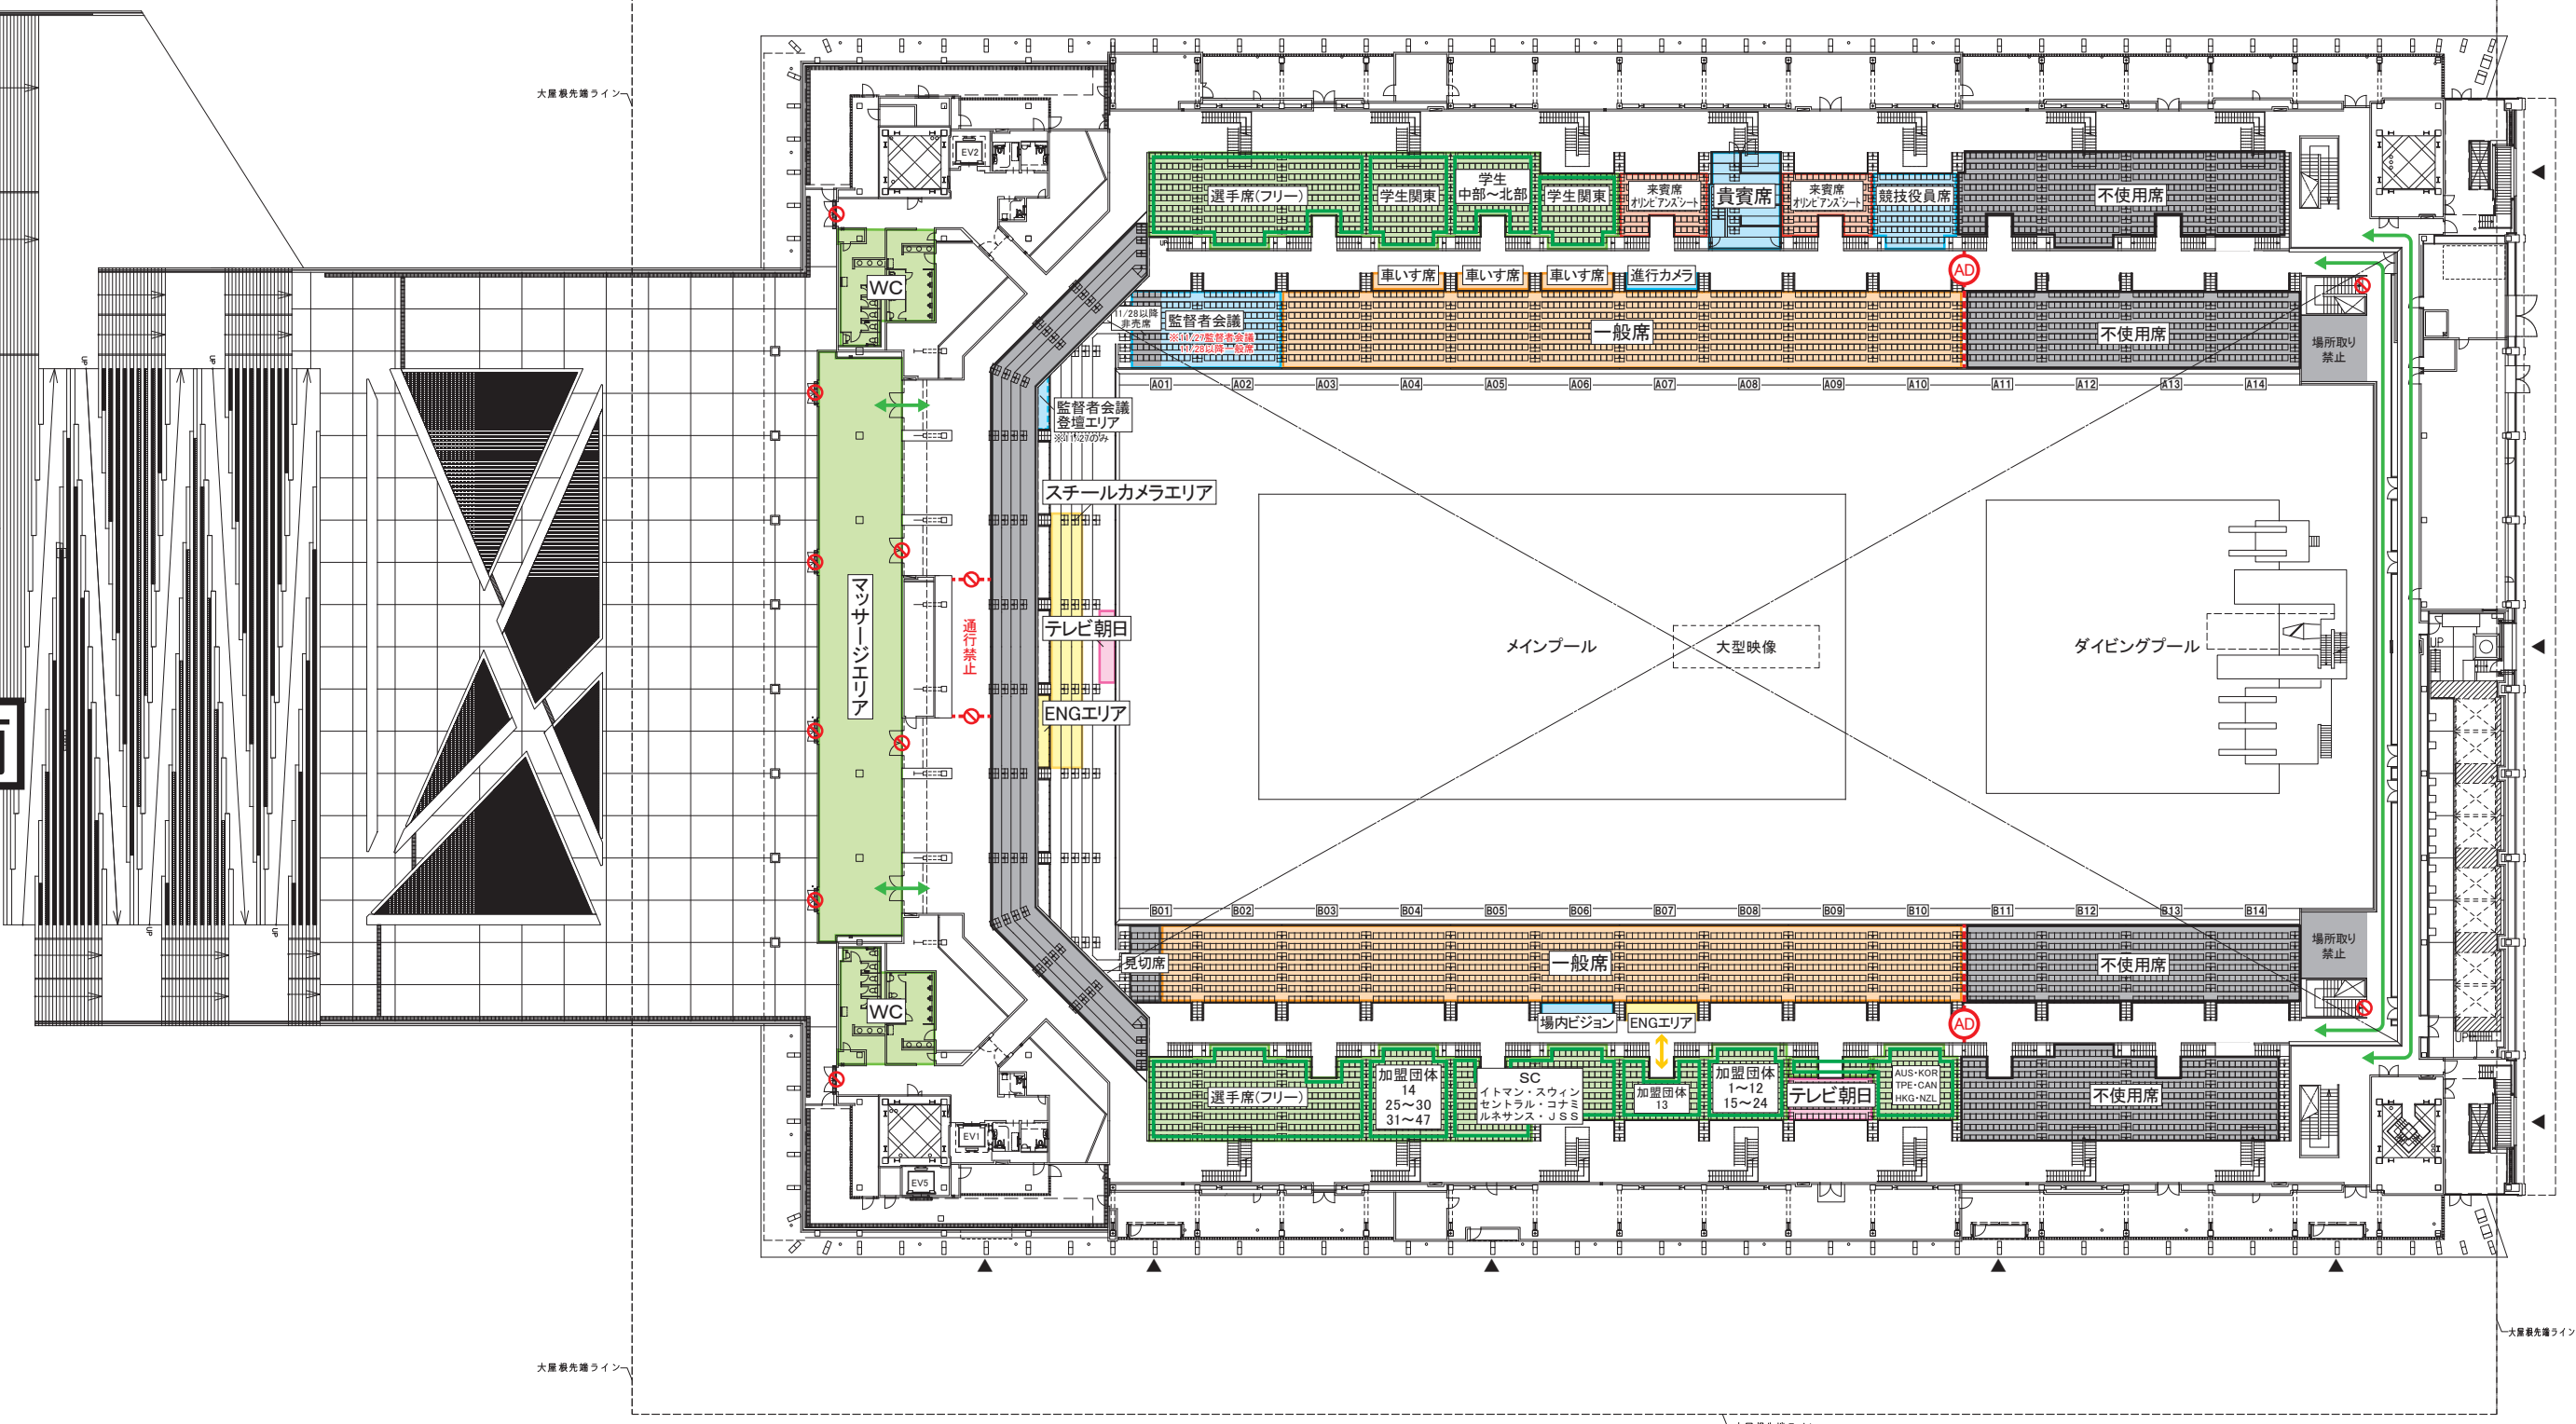

- 選手・付添
- 競技役員・補助役員・スタッフ
- 来賓
- 選手退水
- 報道
- 一般観客
- 報道(スチールカメラのみ)
- 使用不可

件 名 ジャパンオープン2025(50m)		図面番号		
会 場 名 東京アクアティクスセンター		縮尺(A3) 1/600	00	
図面名称 会場平面図 3F		発行 2025.11.19	捺印	担当
				製図


西

11月30日(日)/3日目

南

北

東

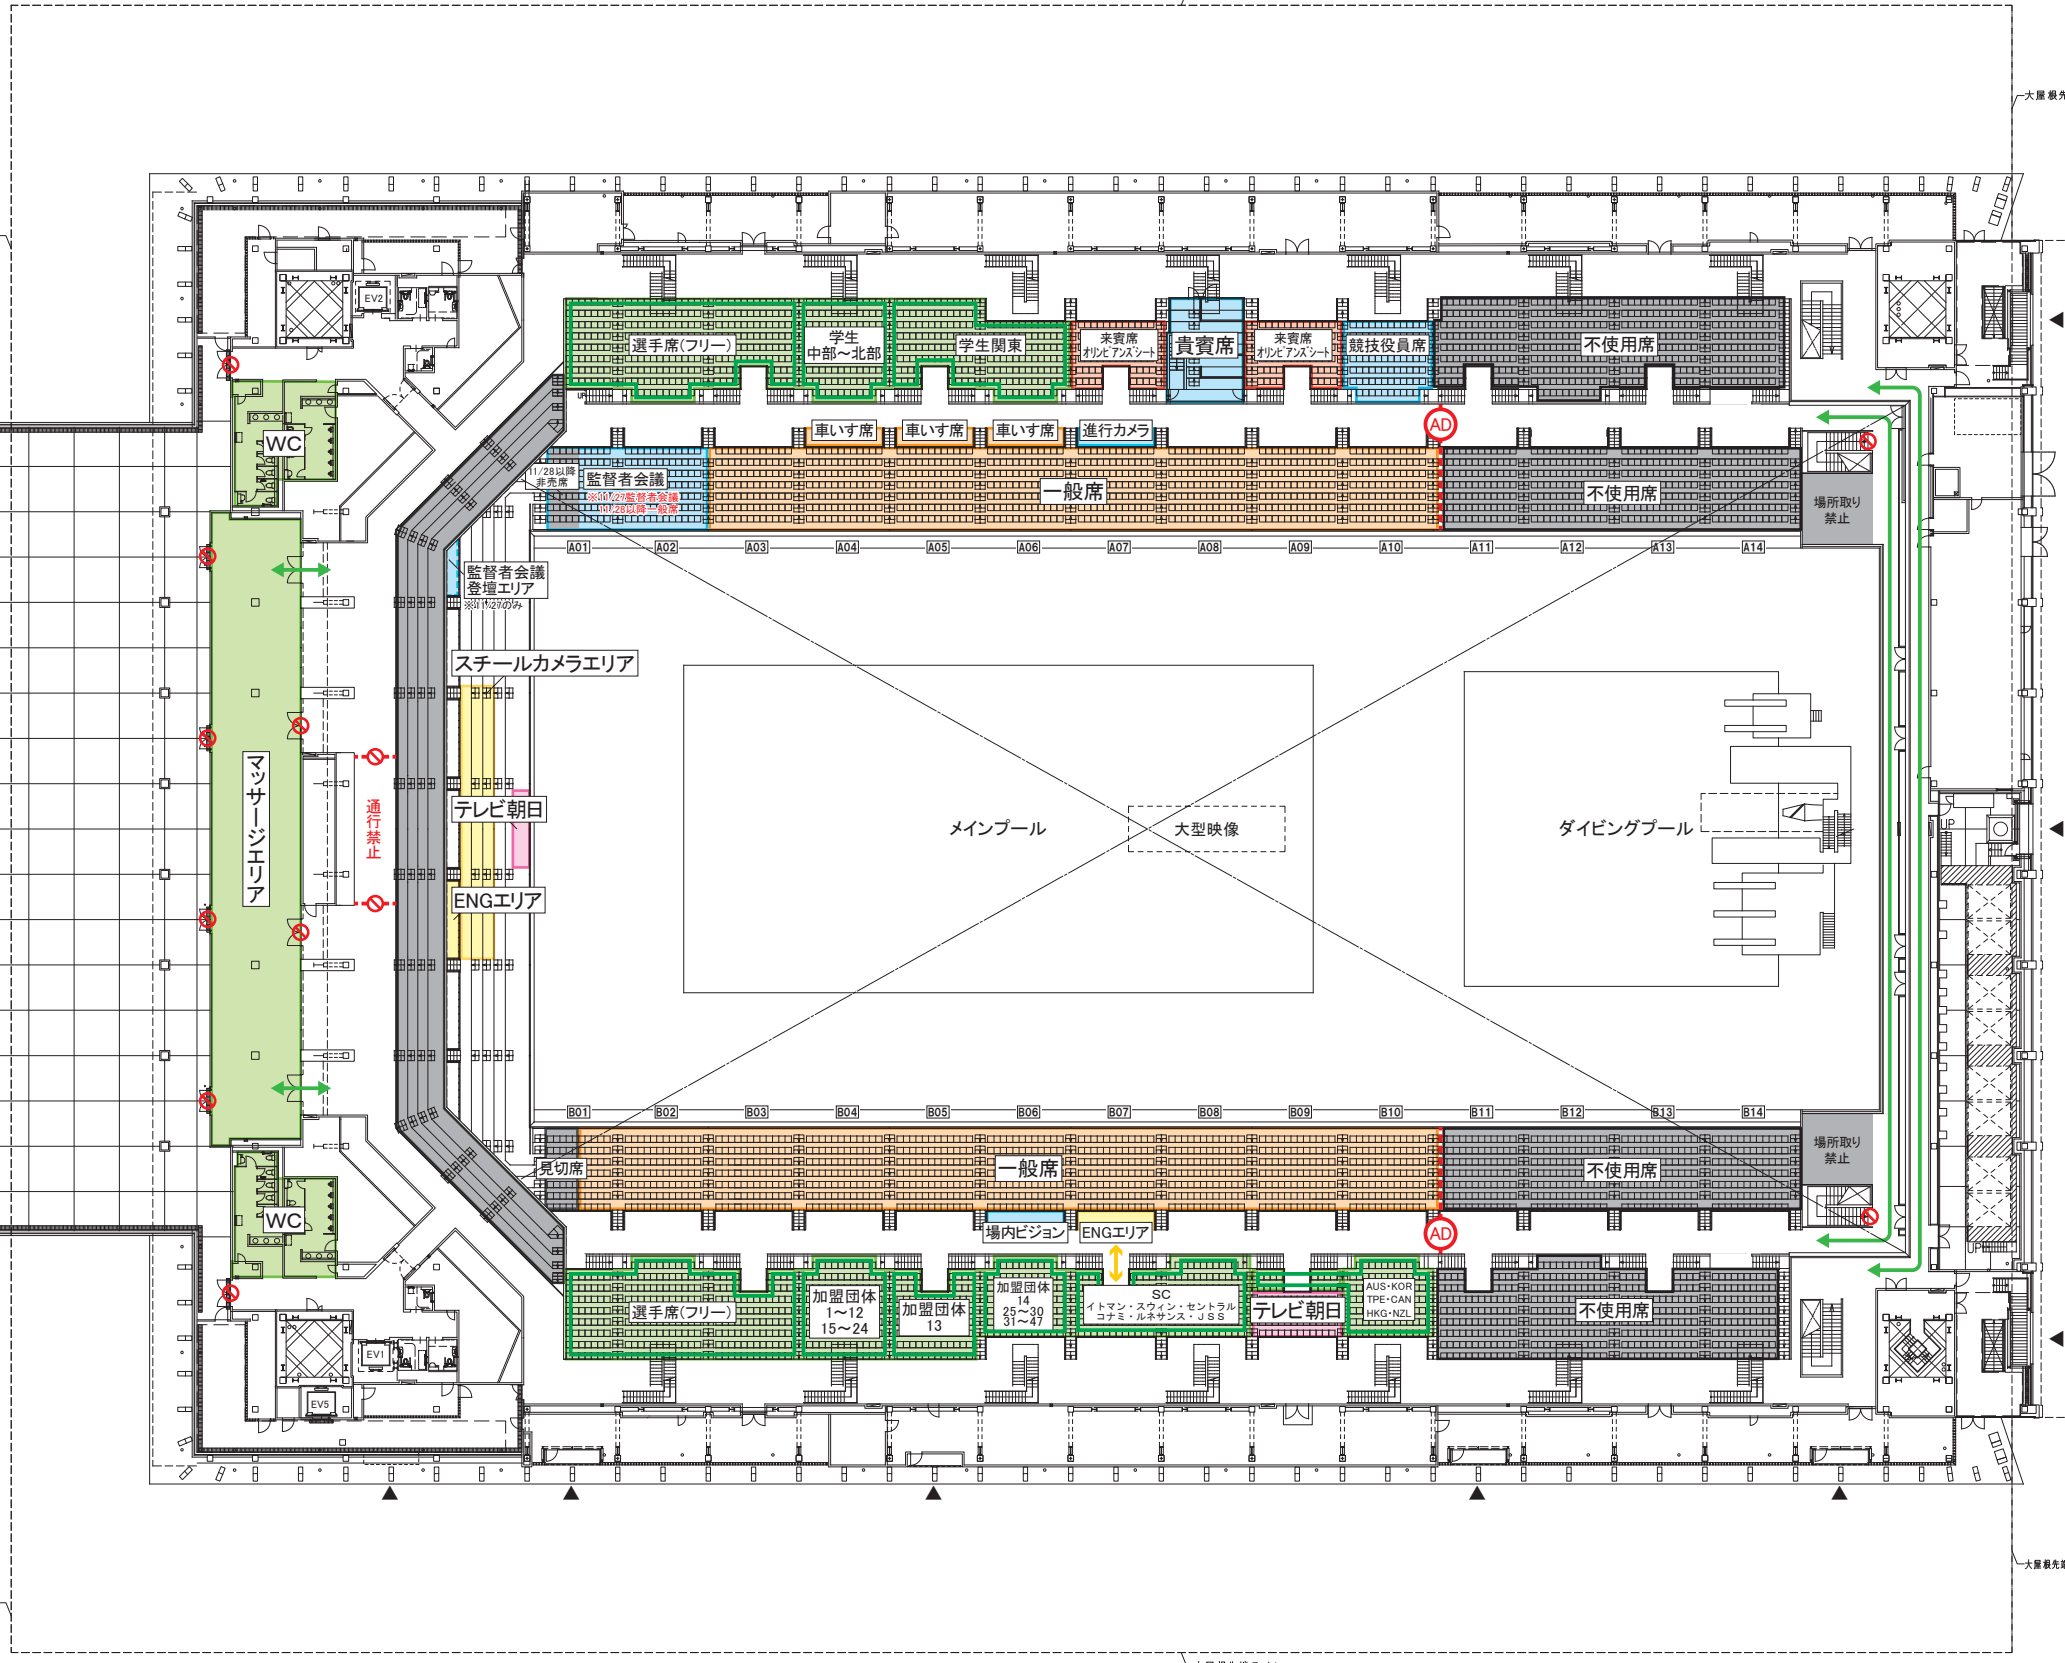

- 選手・付添 (Blue arrow)
- 選手退水 (Green dashed arrow)
- 競技役員・補助役員・スタッフ (Yellow arrow)
- 報道 (Orange arrow)
- 報道(スチールカメラのみ) (Yellow dashed arrow)
- 来賓 (Red arrow)
- 一般観客 (Red dotted arrow)
- 使用不可 (Grey box)

件名	ジャパンオープン2025(50m)		図面番号	
会場名	東京アクアティクスセンター	縮尺(A3)	00	
図面名称	会場平面図 3F	発行	2025.11.19	
		換印	担当	製図