


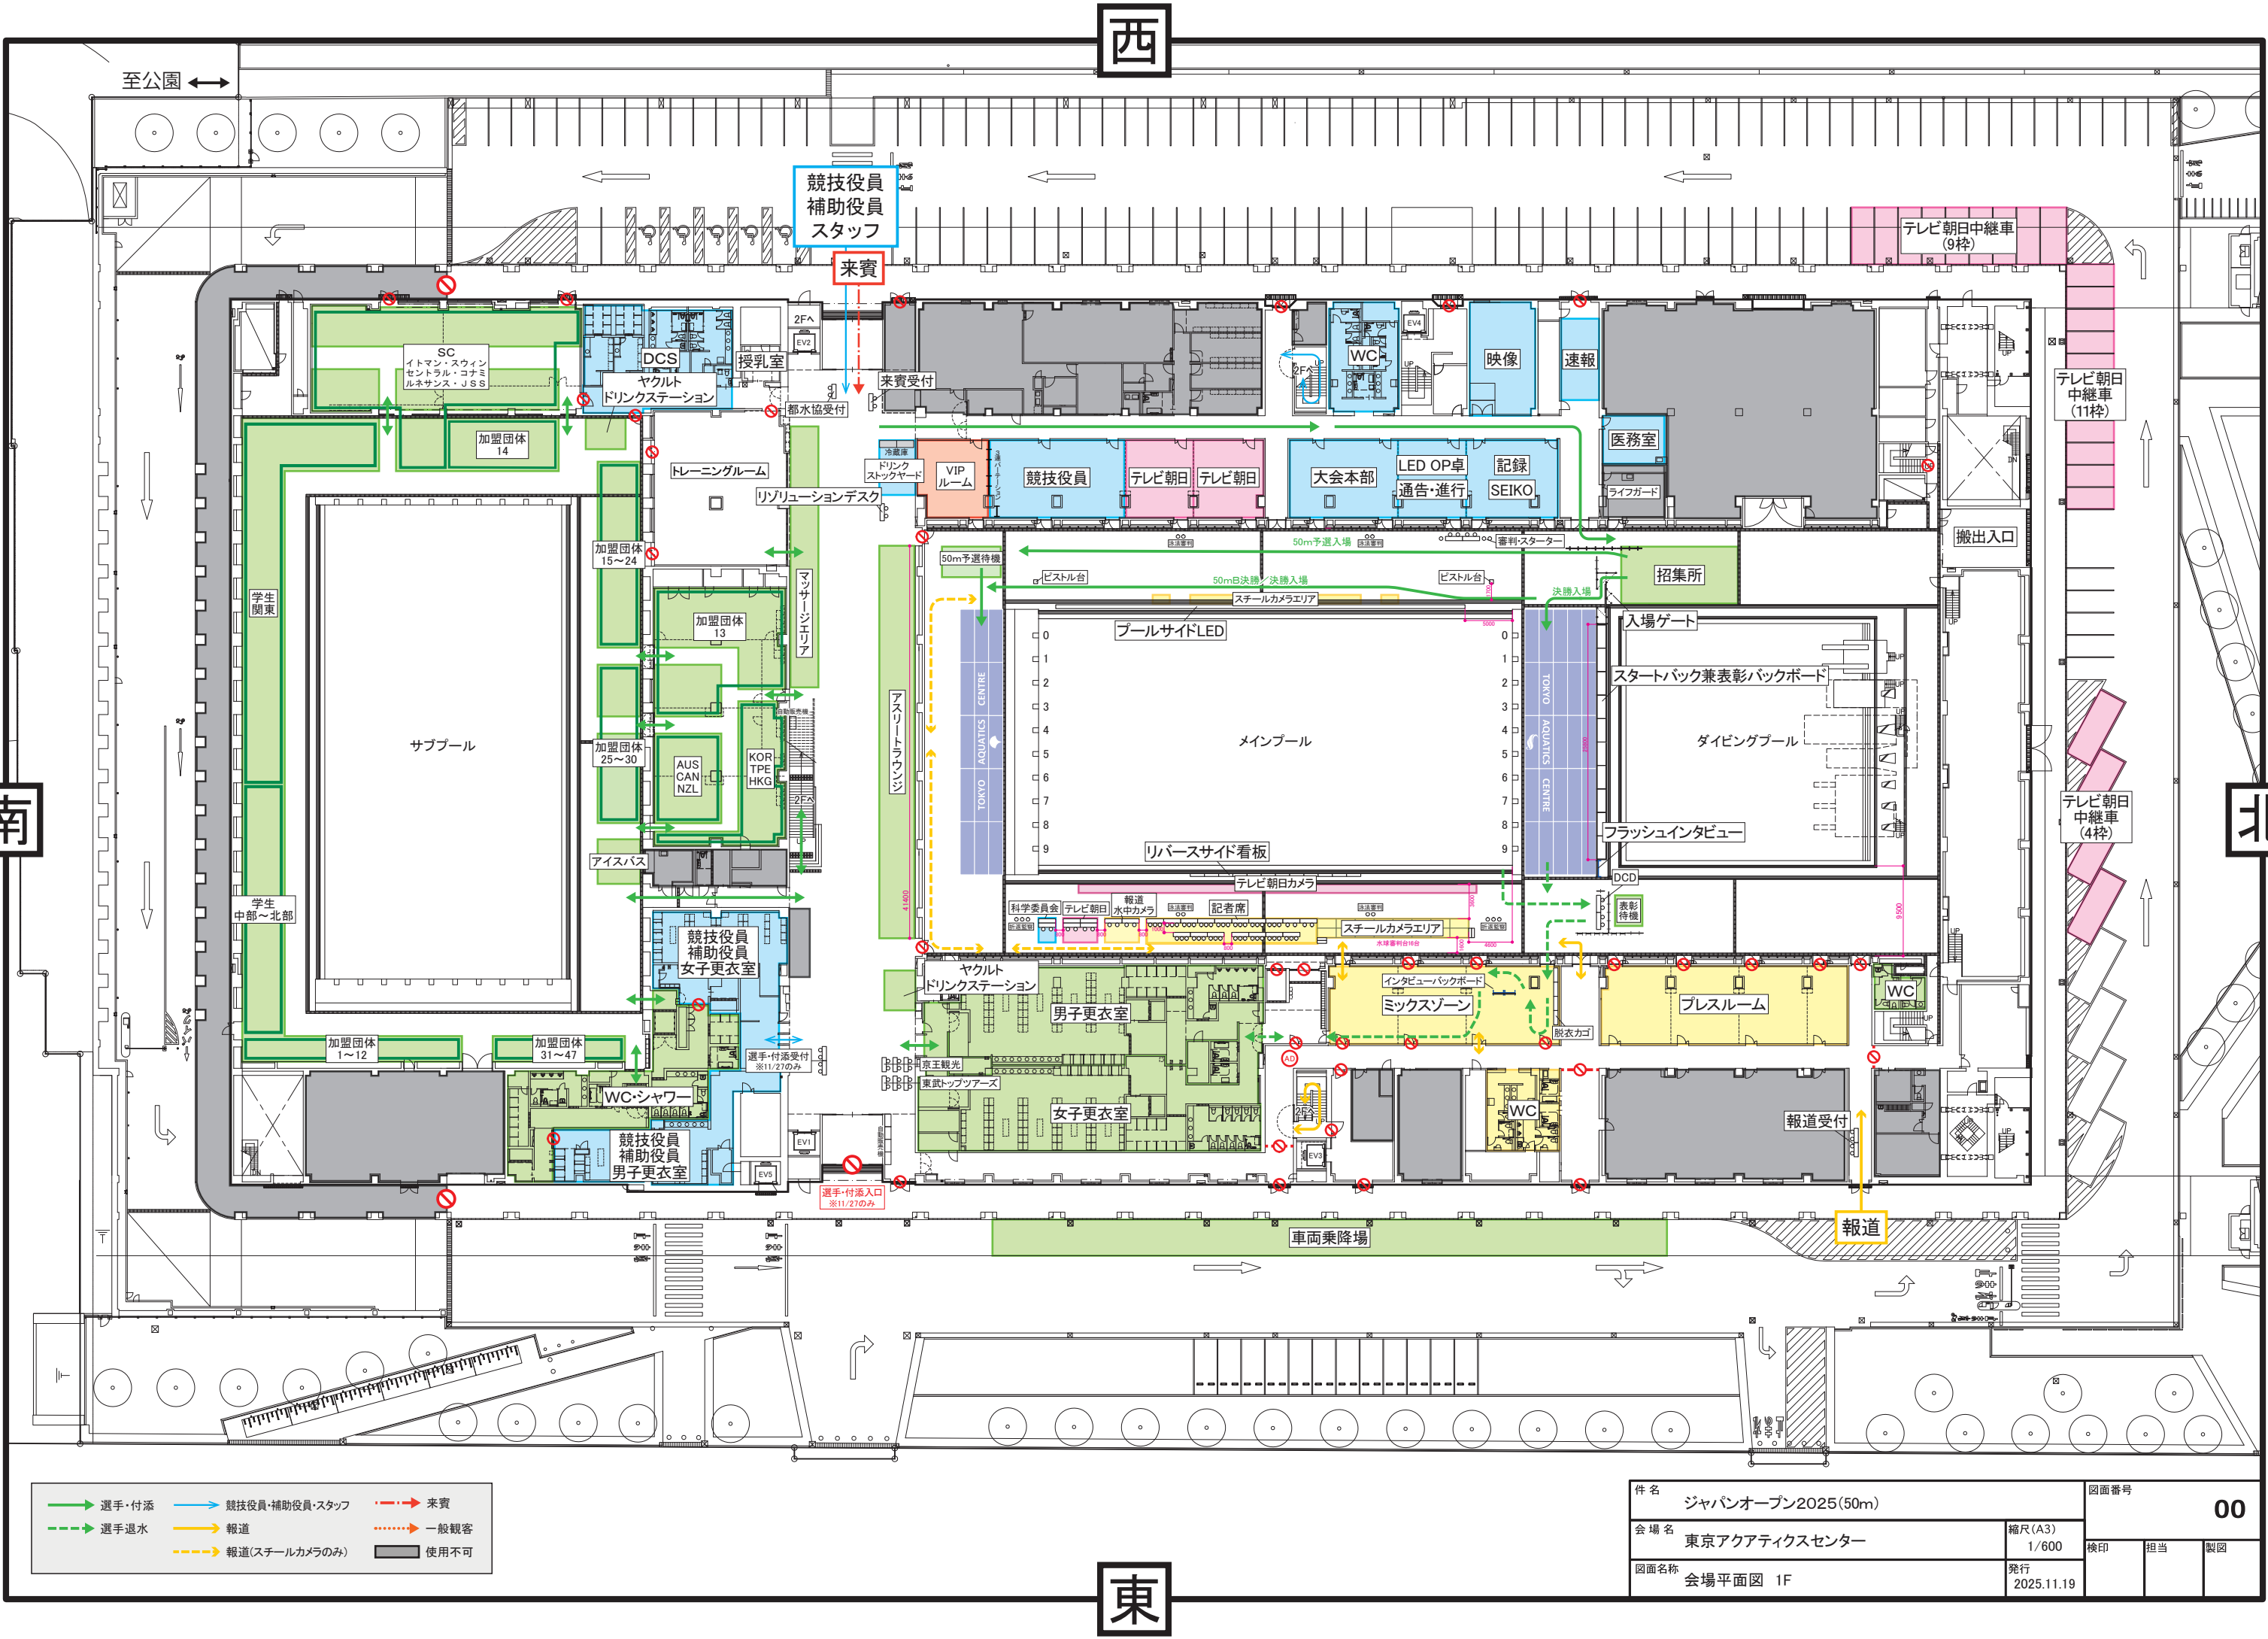

選手・付添

選手退水

報道(スチールカメラのみ)

競技役員・補助役員・スタッフ

報道

来賓

一般観客

使用不可


件名	ジャパンオープン2025(50m)		図面番号	
会場名	東京アクアティクスセンター	縮尺(A3)	00	
図面名称	会場平面図 1F	発行	2025.11.19	
		換印	担当	製図

西

南

北

東

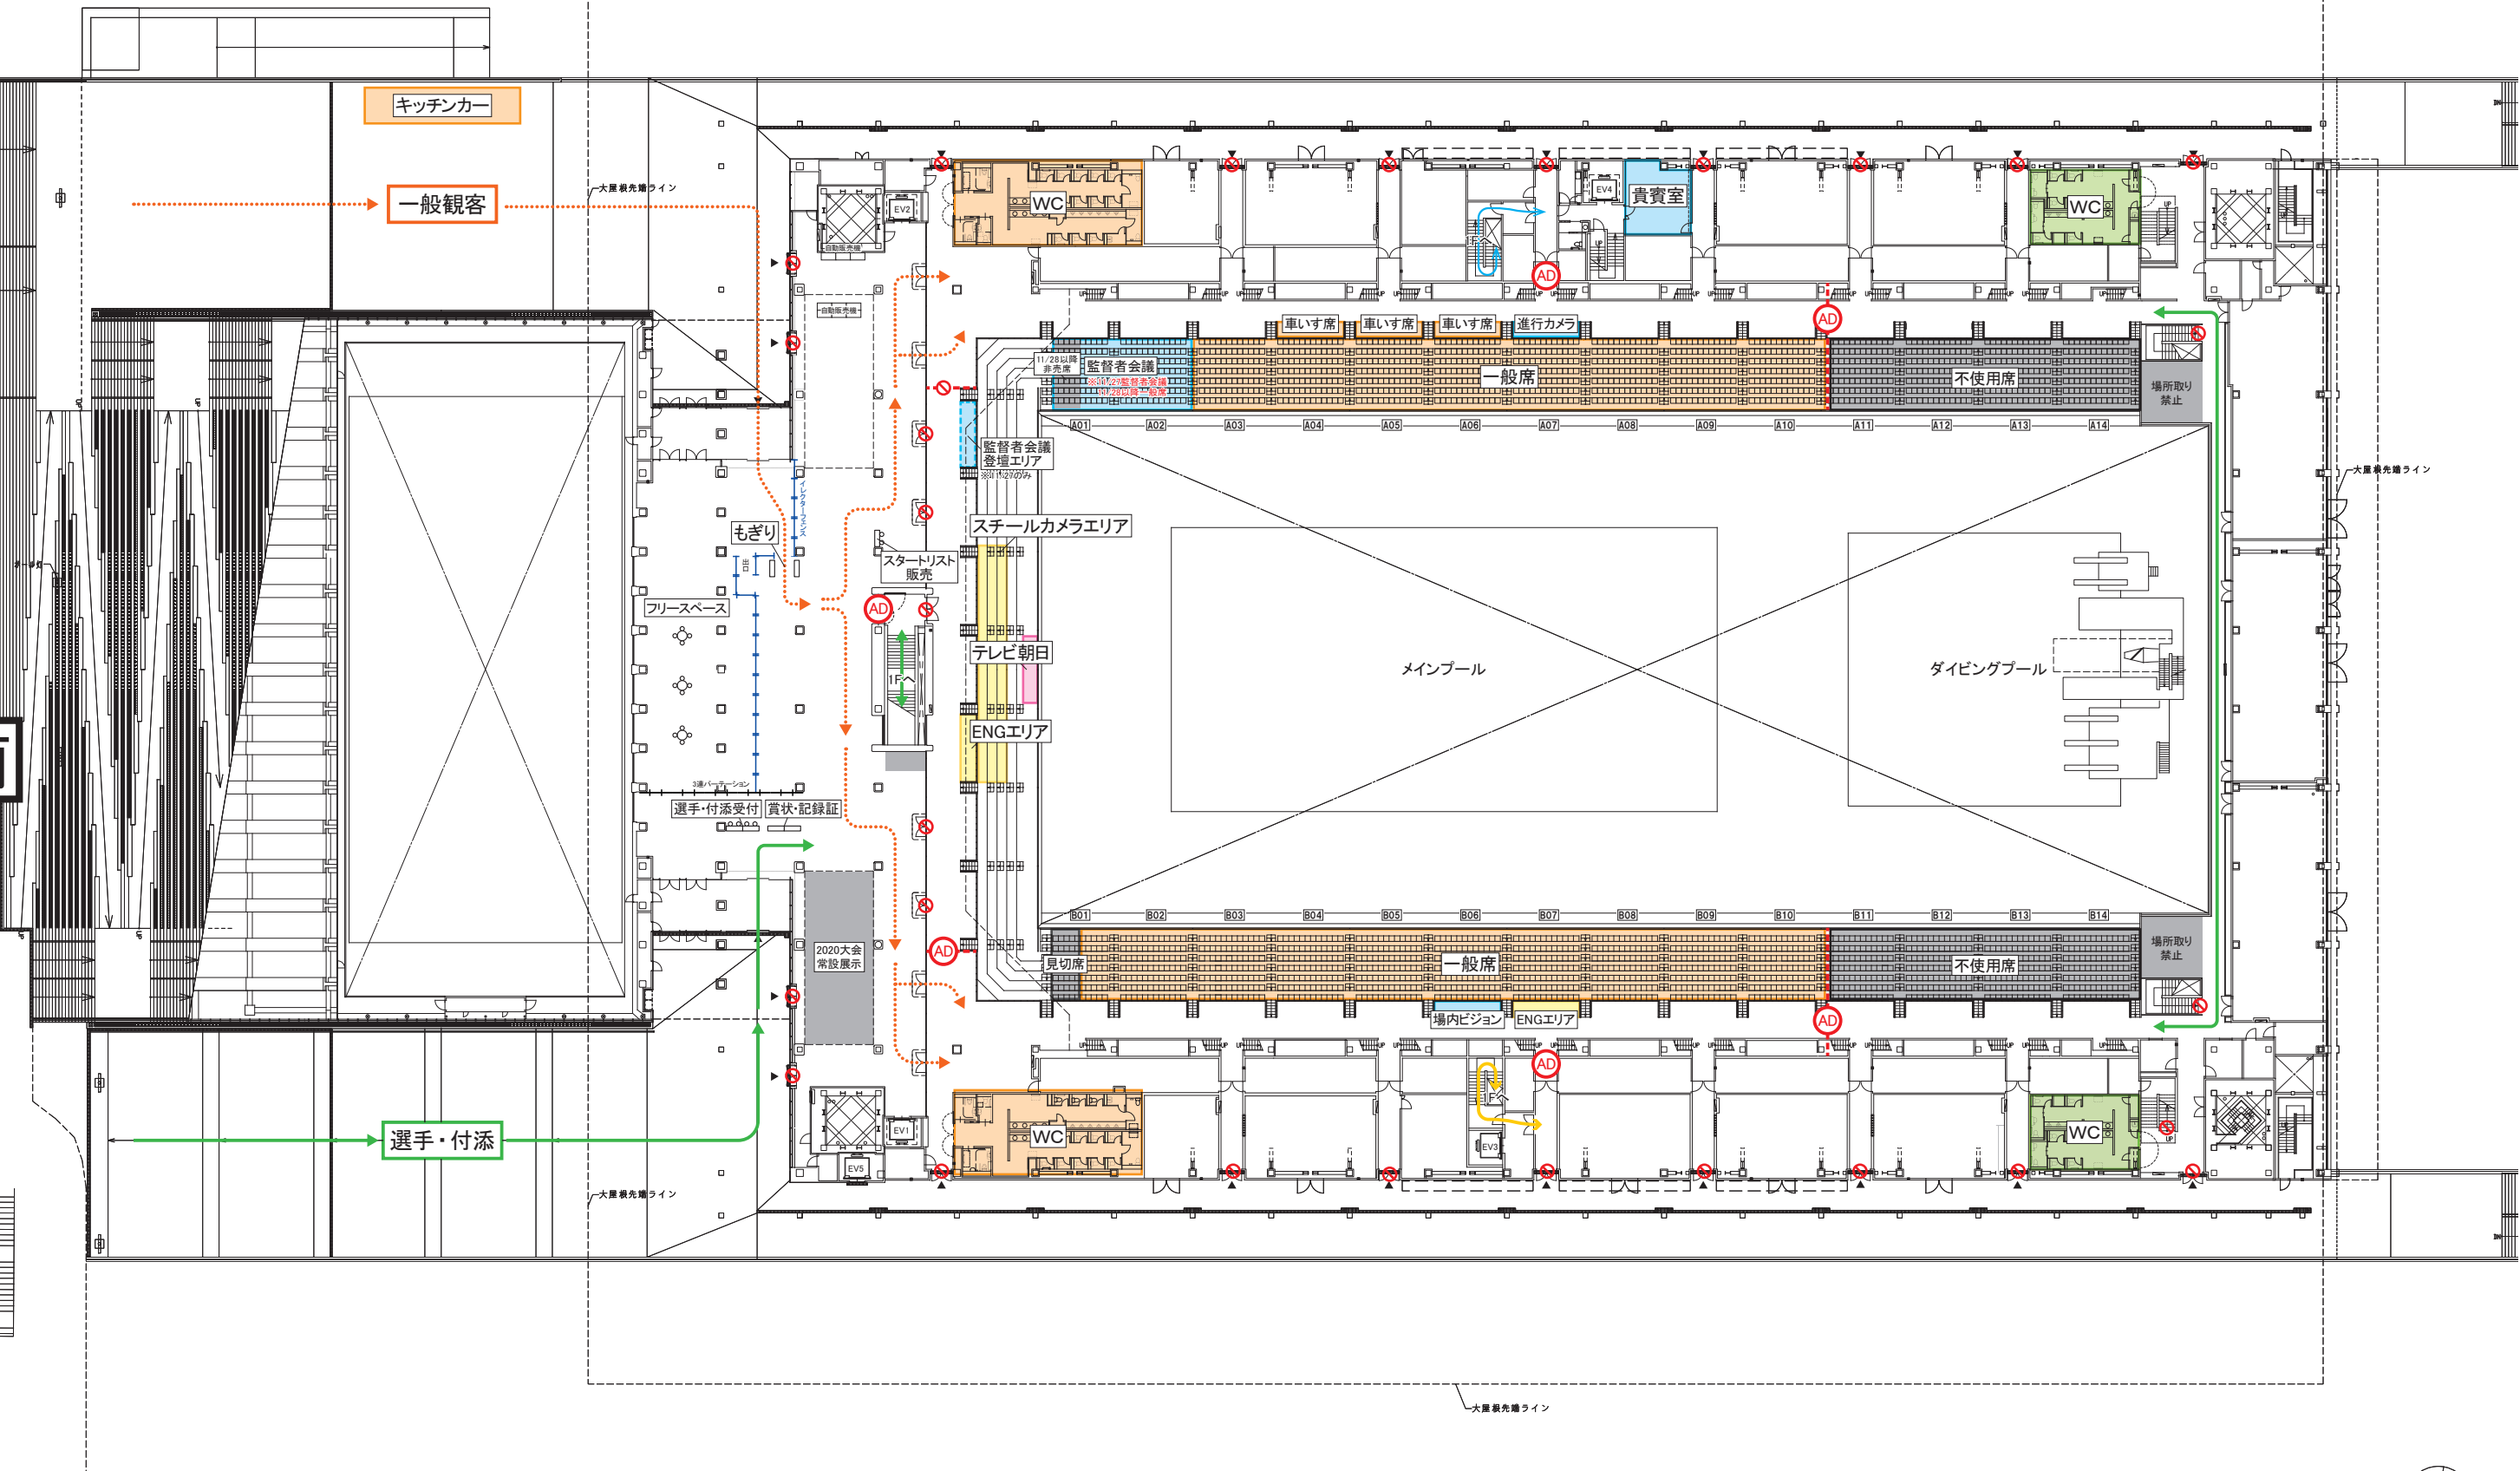

- | | | |
|-----------------|------------------|--------|
| → 選手・付添 | → 競技役員・補助役員・スタッフ | → 来賓 |
| → 選手退水 | → 報道 | → 一般観客 |
| → 報道(スチールカメラのみ) | | ■ 使用不可 |


件名		ジャパンオープン2025(50m)		図面番号		00	
会場名		東京アクアティクスセンター		縮尺(A3)		1/600	
図面名称		会場平面図 2F		発行		2025.11.19	
				換印		担当	
						製図	

西

南

北

東

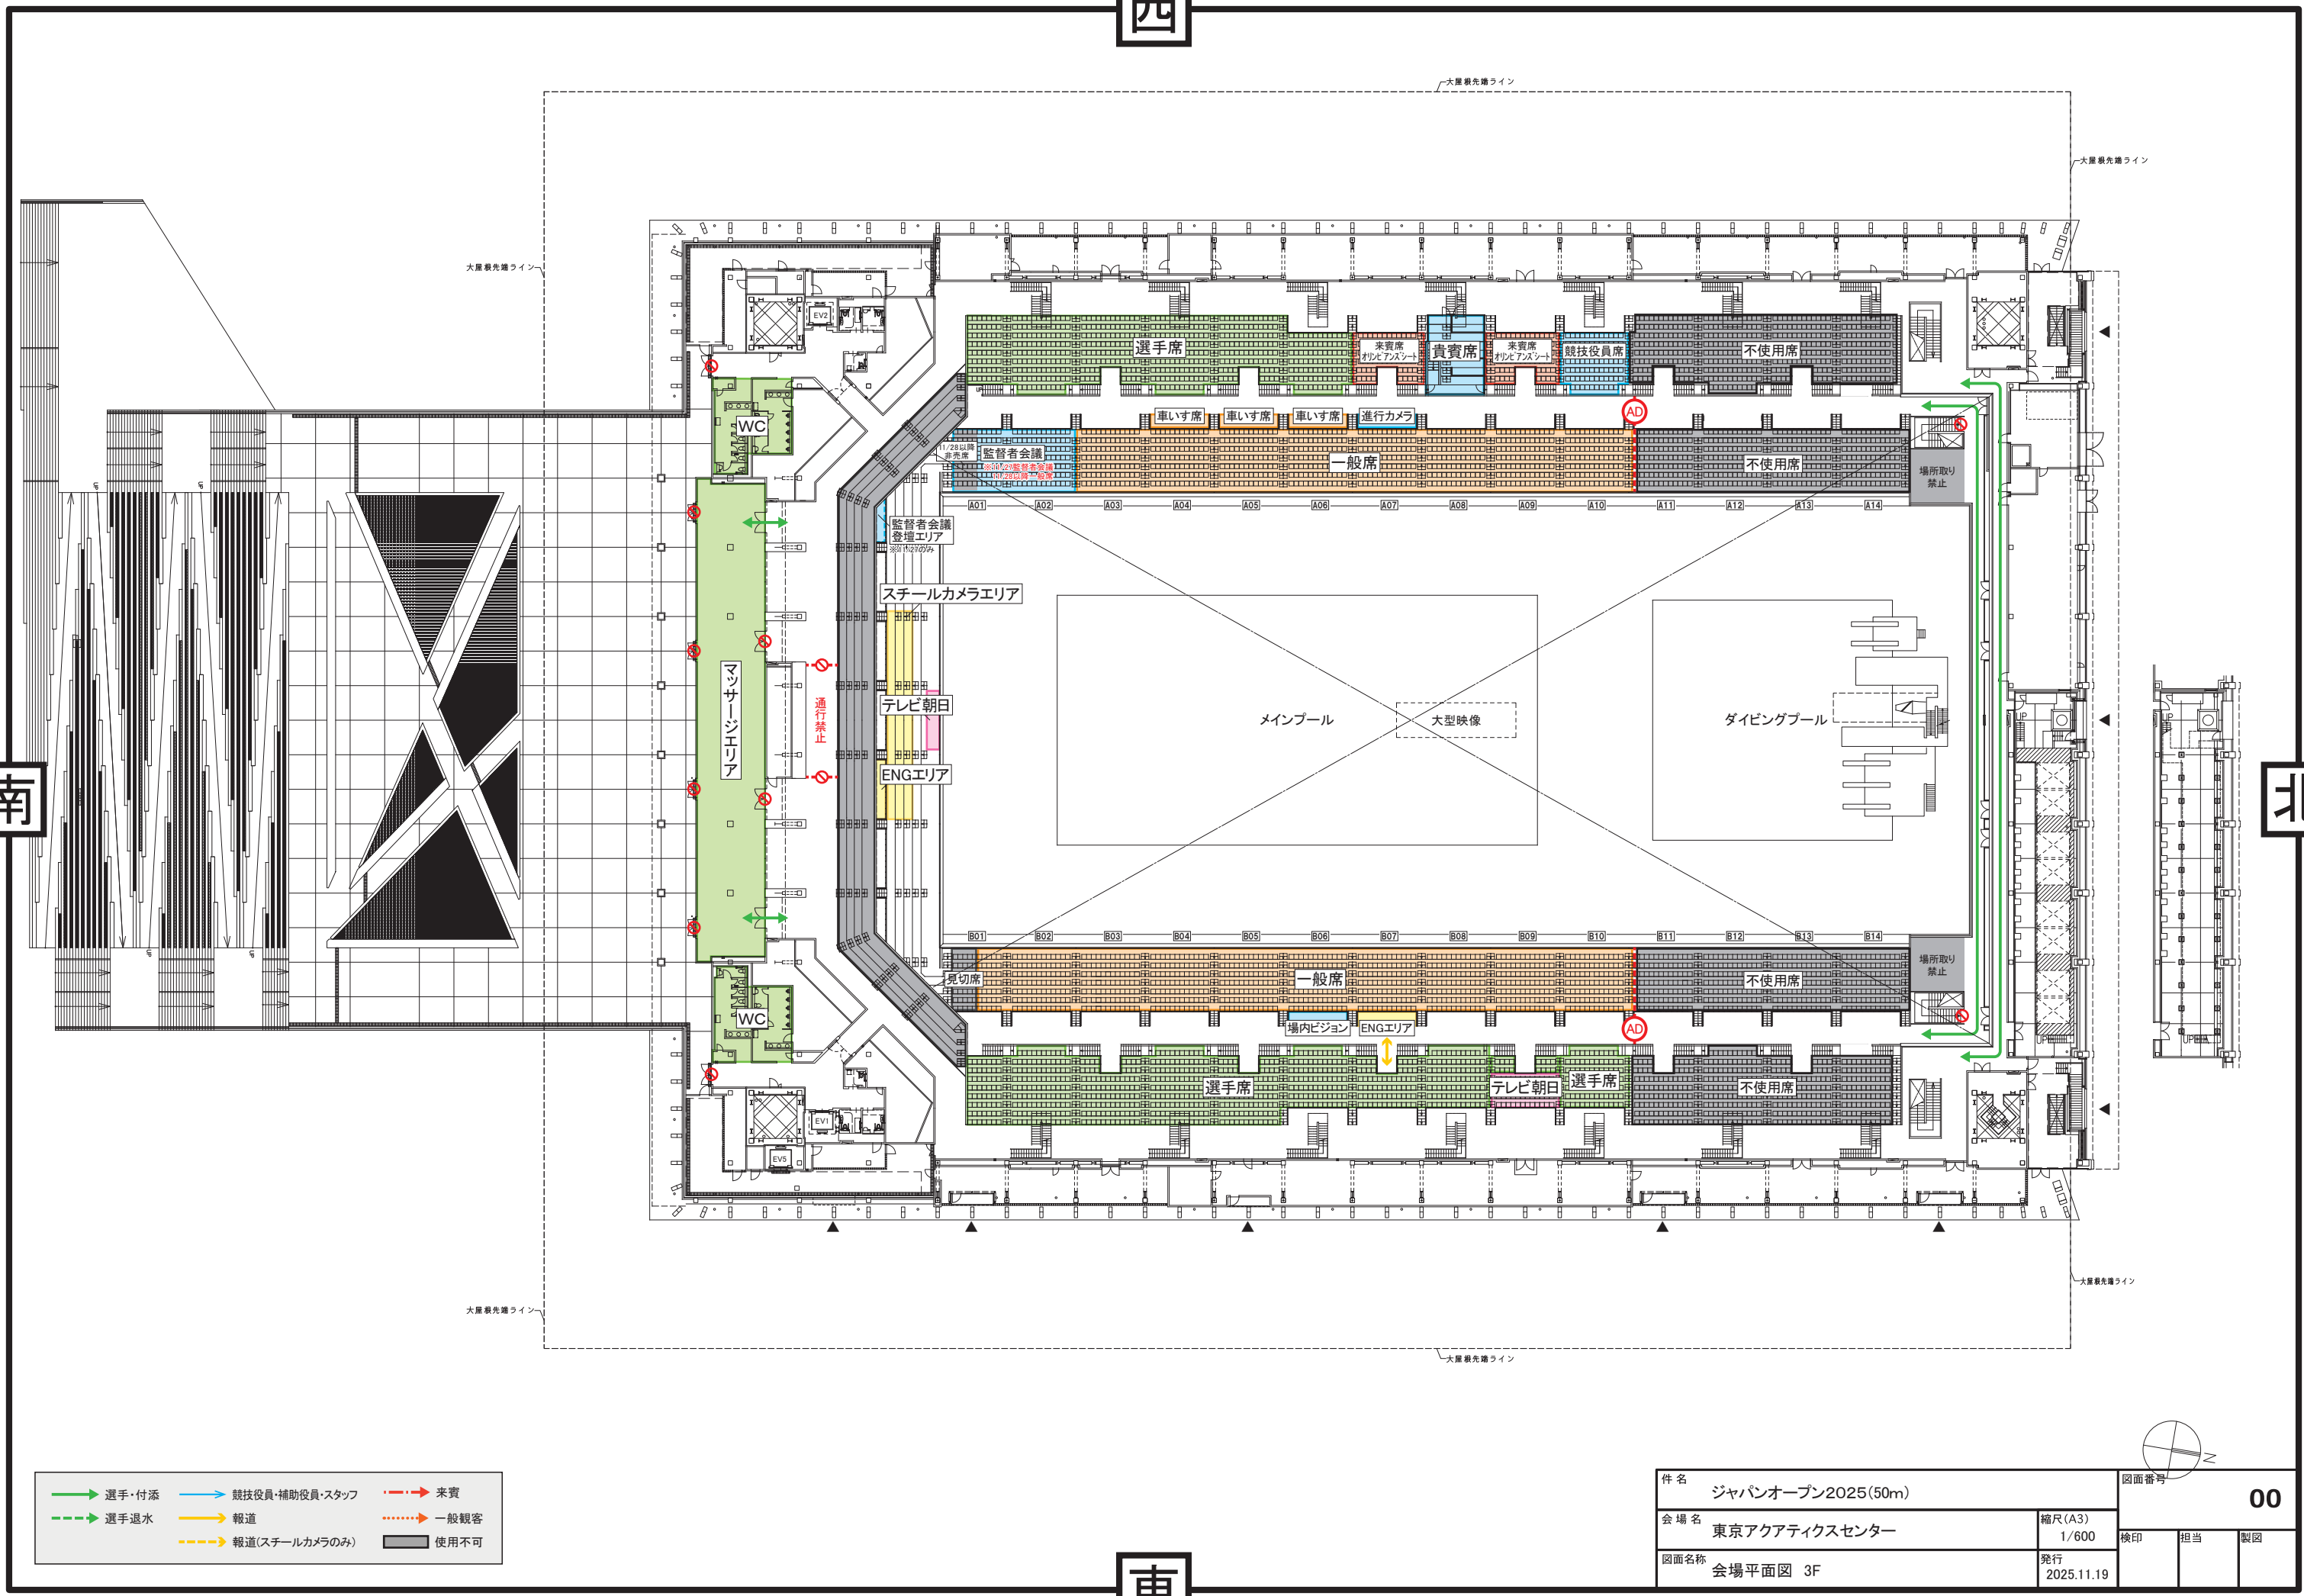


選手・付添	競技役員・補助役員・スタッフ	来賓
選手退水	報道	一般観客
報道(スチールカメラのみ)		使用不可

件名 ジャパンオープン2025(50m)		図面番号		
会場名 東京アクアティクスセンター		縮尺(A3) 1/600	00	
図面名称 会場平面図 3F		発行 2025.11.19	換印	担当
				製図

西

南

北

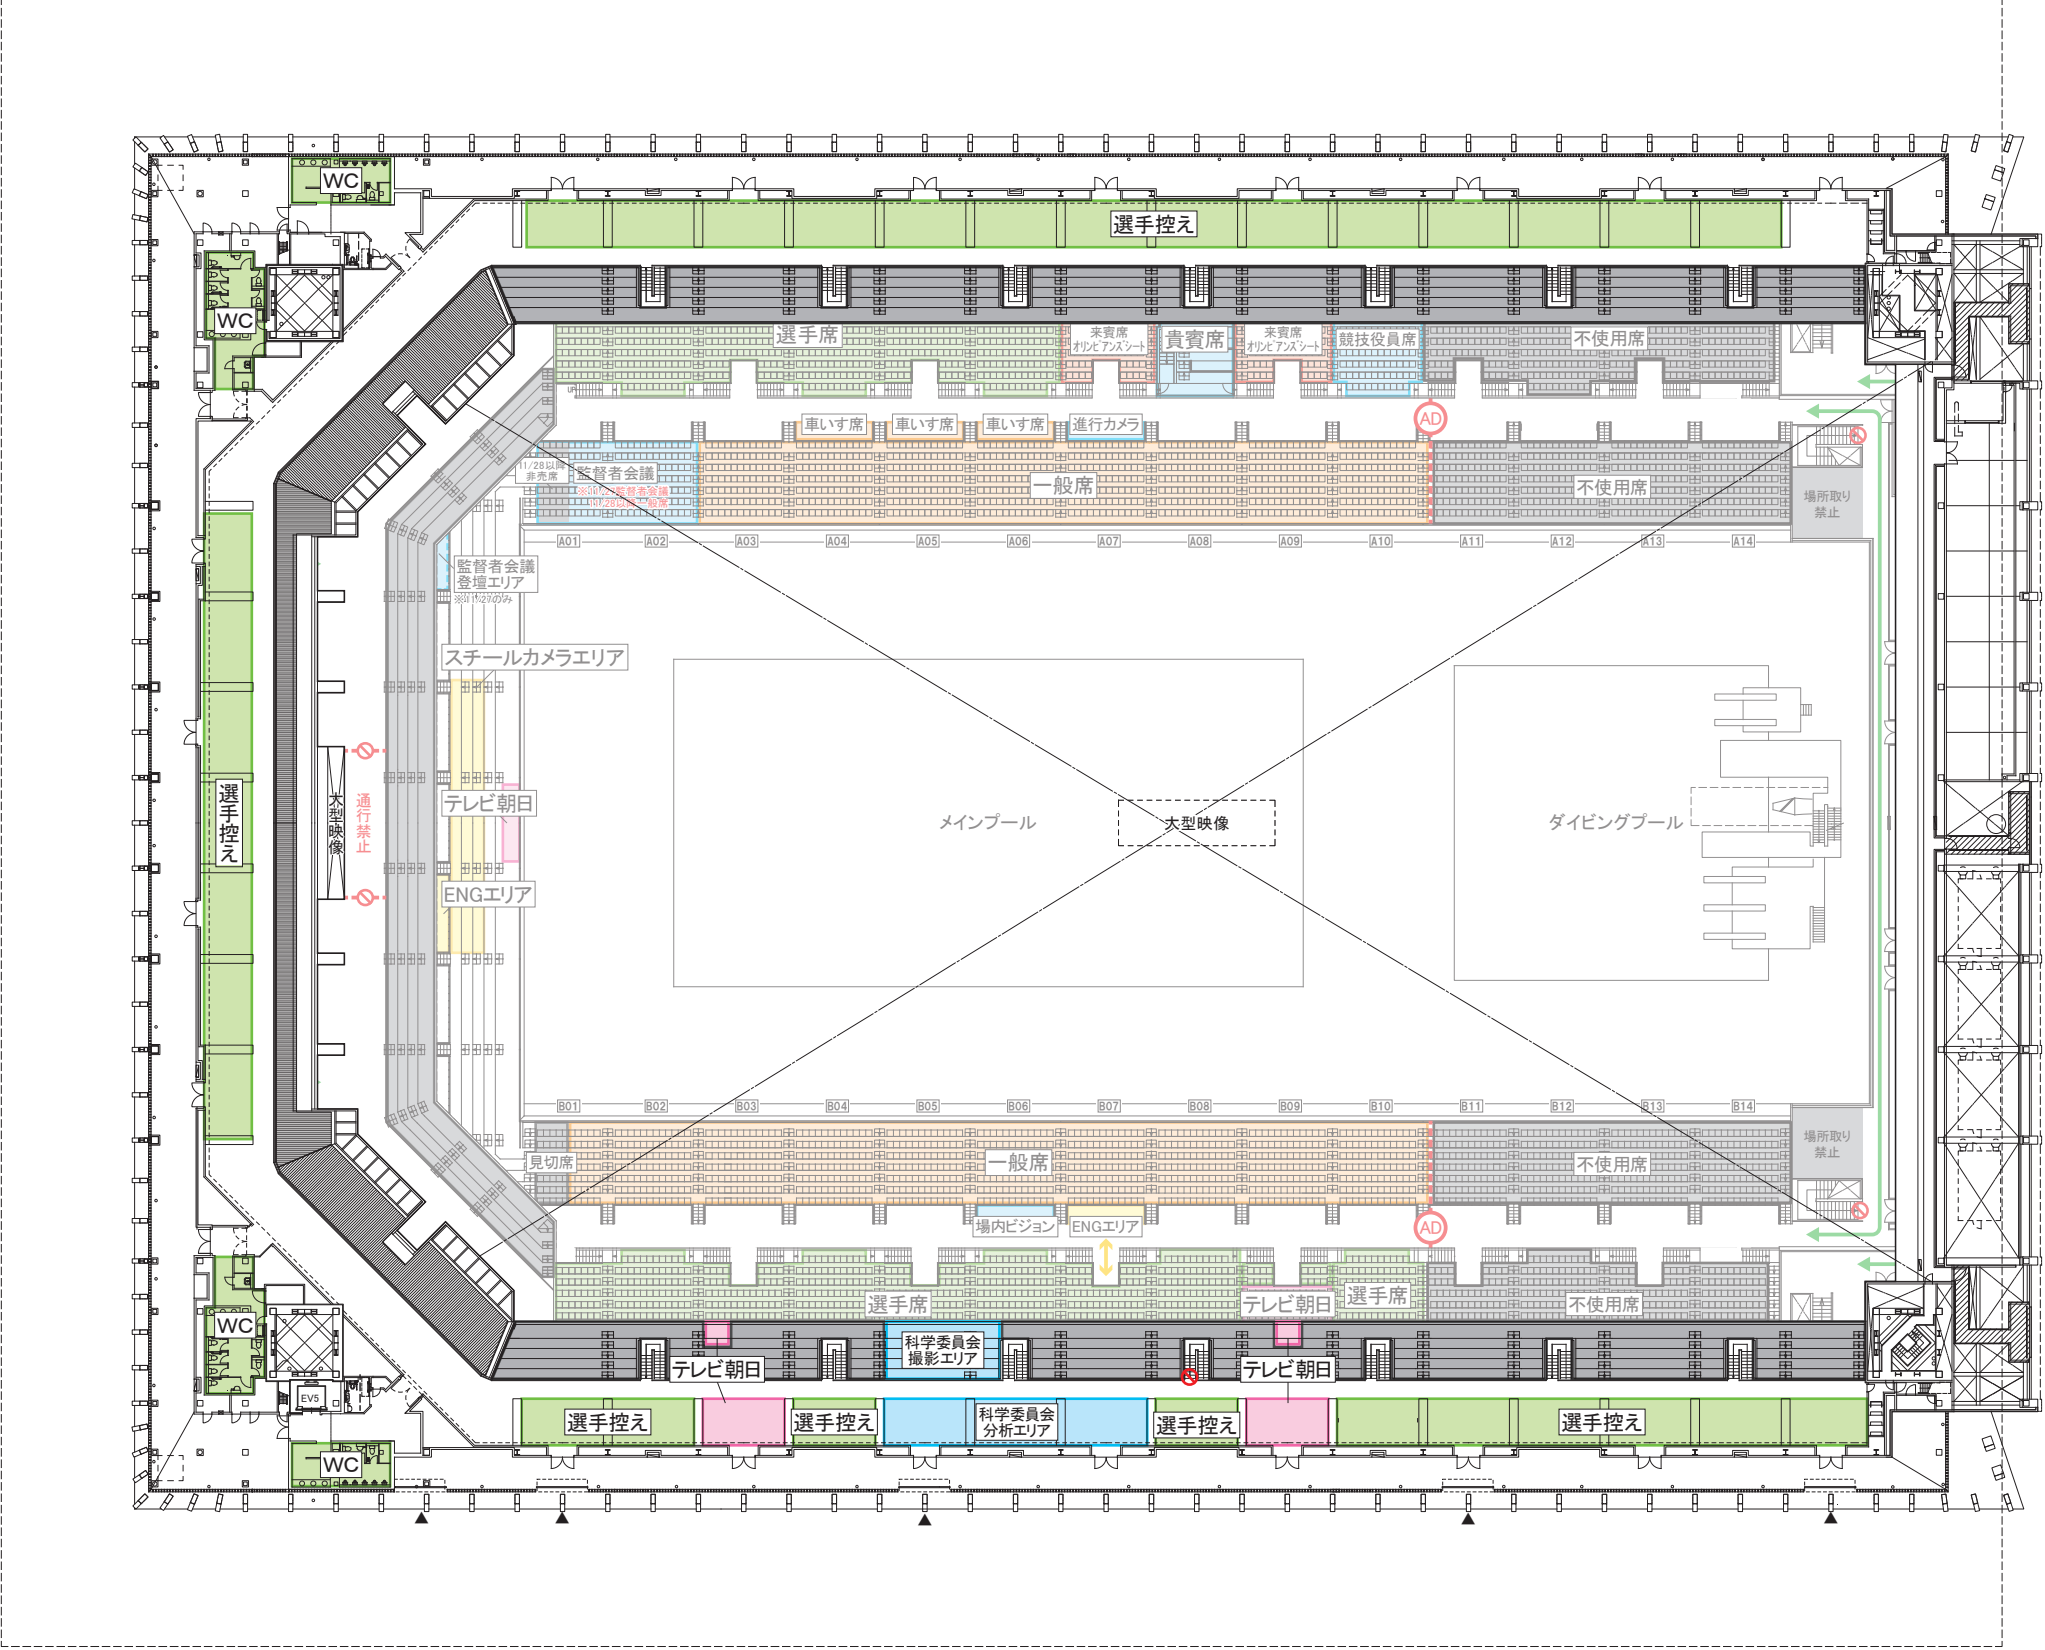

東

→ 選手・付添

→ 競技役員・補助役員・スタッフ

→ 来賓

→ 選手退水

→ 報道

→ 一般観客

→ 報道(スチールカメラのみ)

■ 使用不可

件名	ジャパンオープン2025(50m)		図面番号		
会場名	東京アクアティクスセンター	縮尺(A3)	00		
図面名称	会場平面図 4F	発行	換印	担当	製図
		2025.10.28			