


西

3月19日(木)/1日目

南

北

東

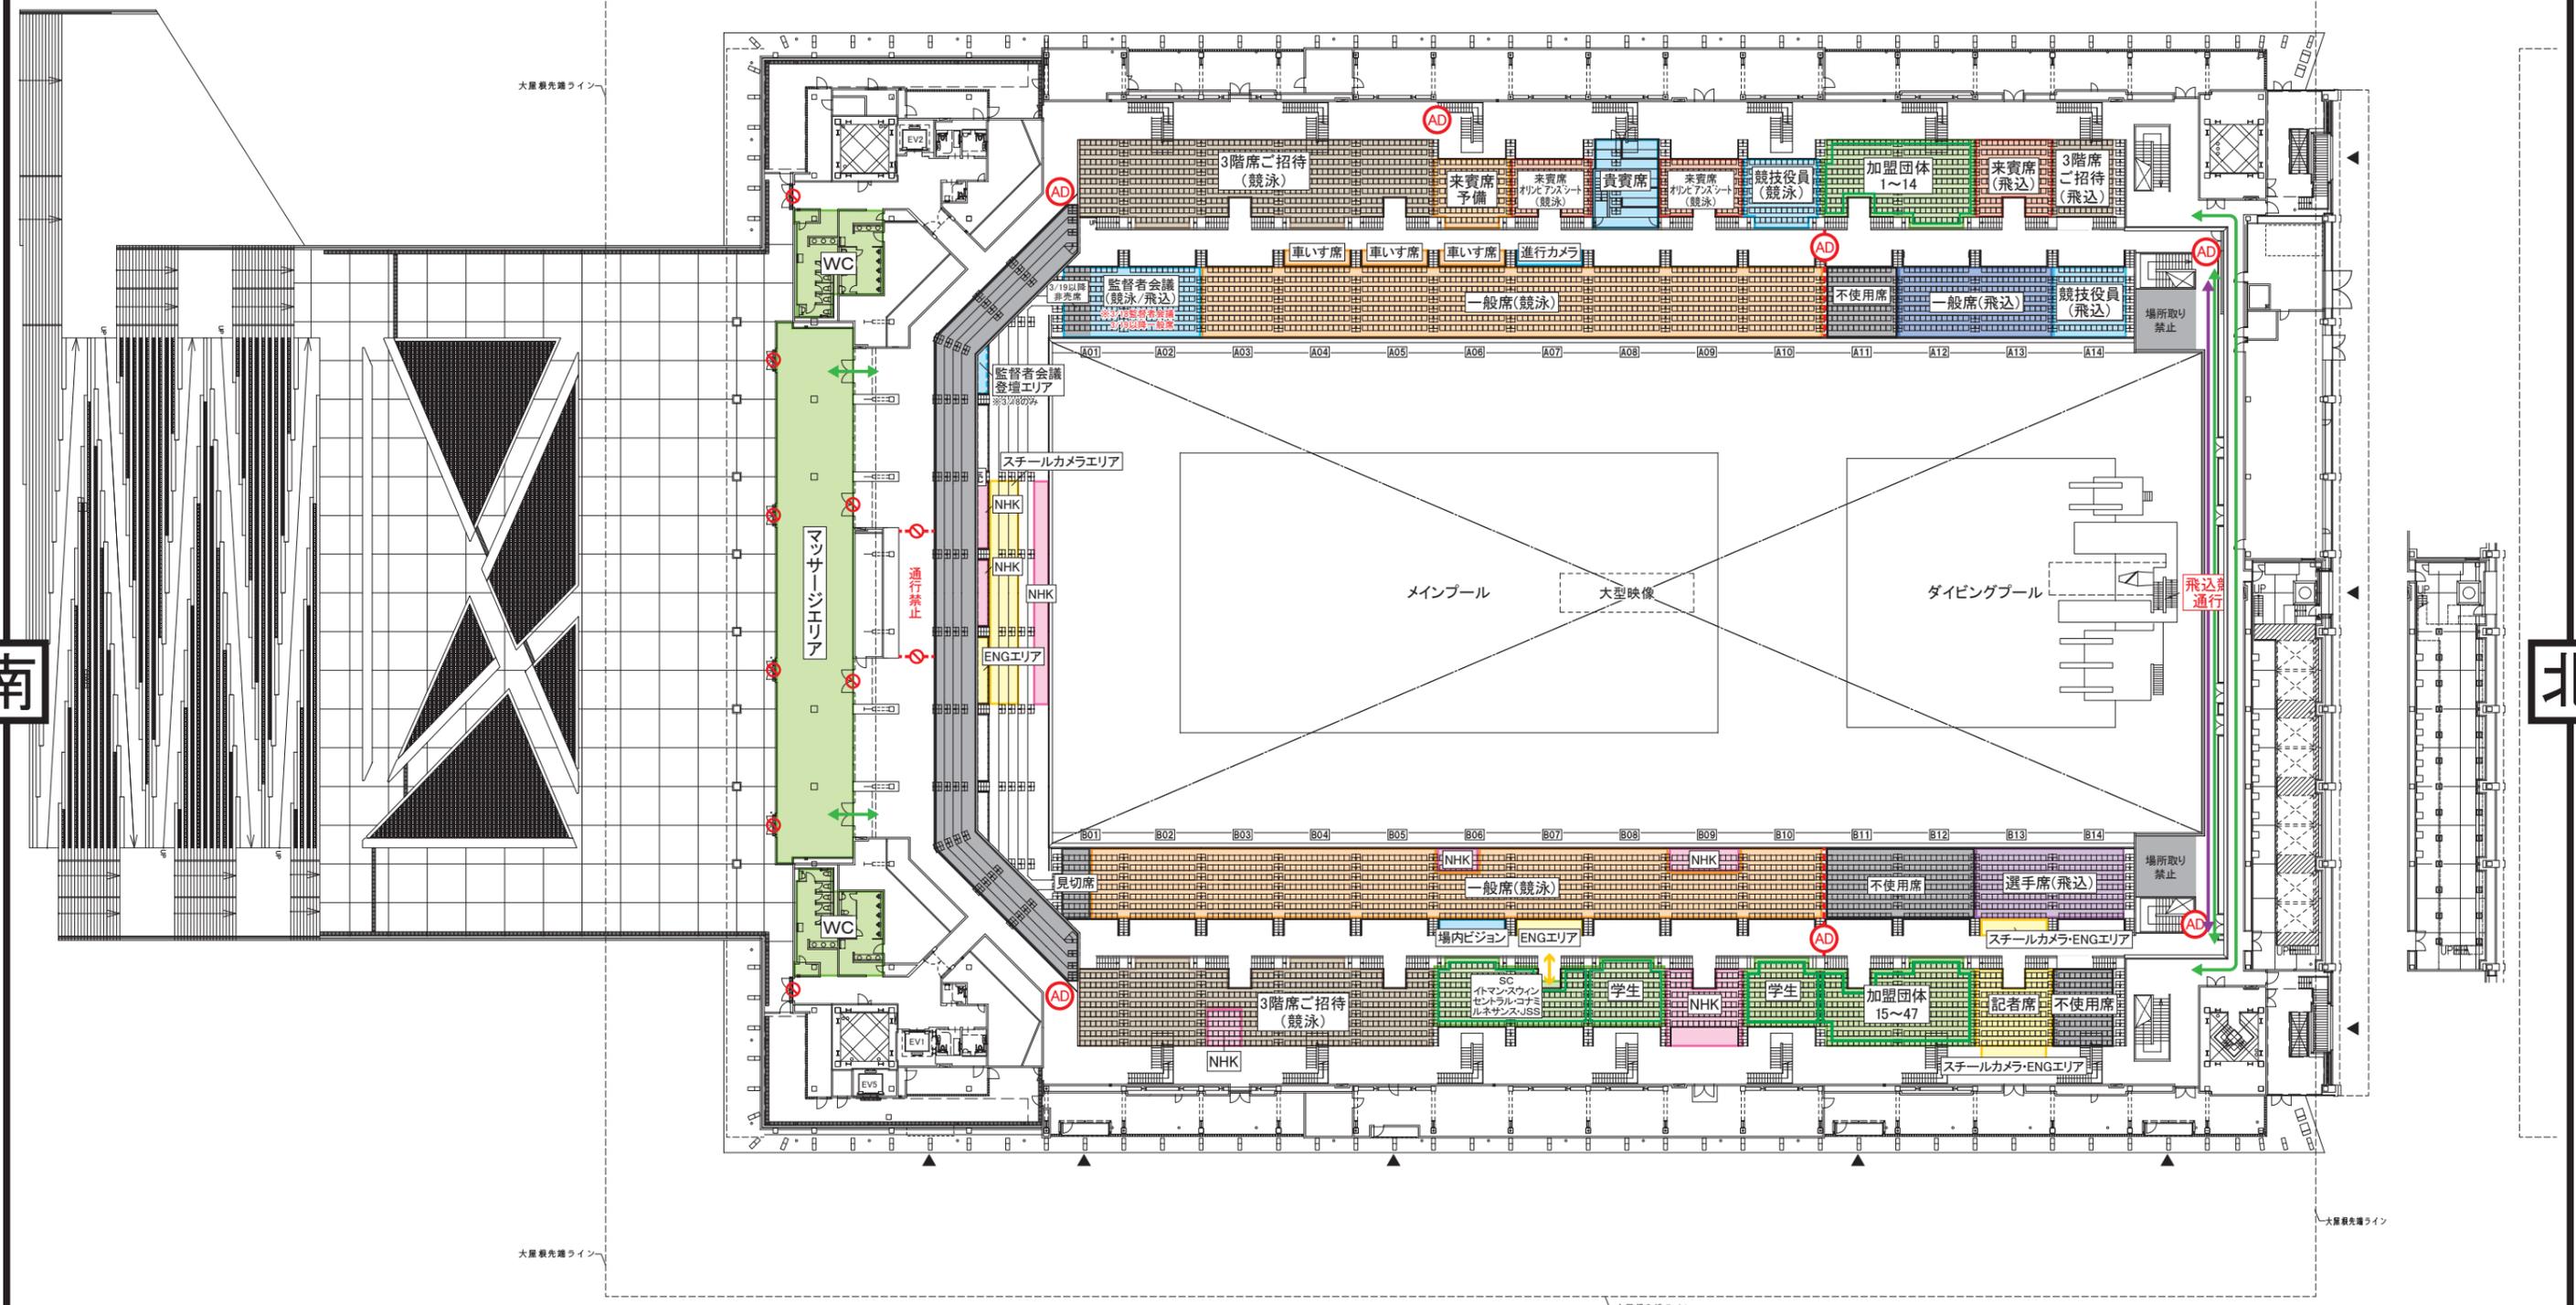

- 選手・付添(競泳)
- 選手退水(競泳)
- 選手・付添(飛込)
- 選手退水(飛込)
- 競技役員・補助役員・スタッフ
- 報道
- 報道(スチールカメラのみ)
- 来賓
- 一般観客(競泳)
- 一般観客(飛込)
- 使用不可

件名 第101回日本選手権水泳競技大会 競泳競技 2025年度 翼ジャパンダイビングカップ	図面番号 00	
会場名 東京アクアティクスセンター	縮尺(A3) 1/600	検印 担当 製図
図面名称 会場平面図 3F	発行 2026.3.13	




西

3月20日(金)/2日目

南

北

東

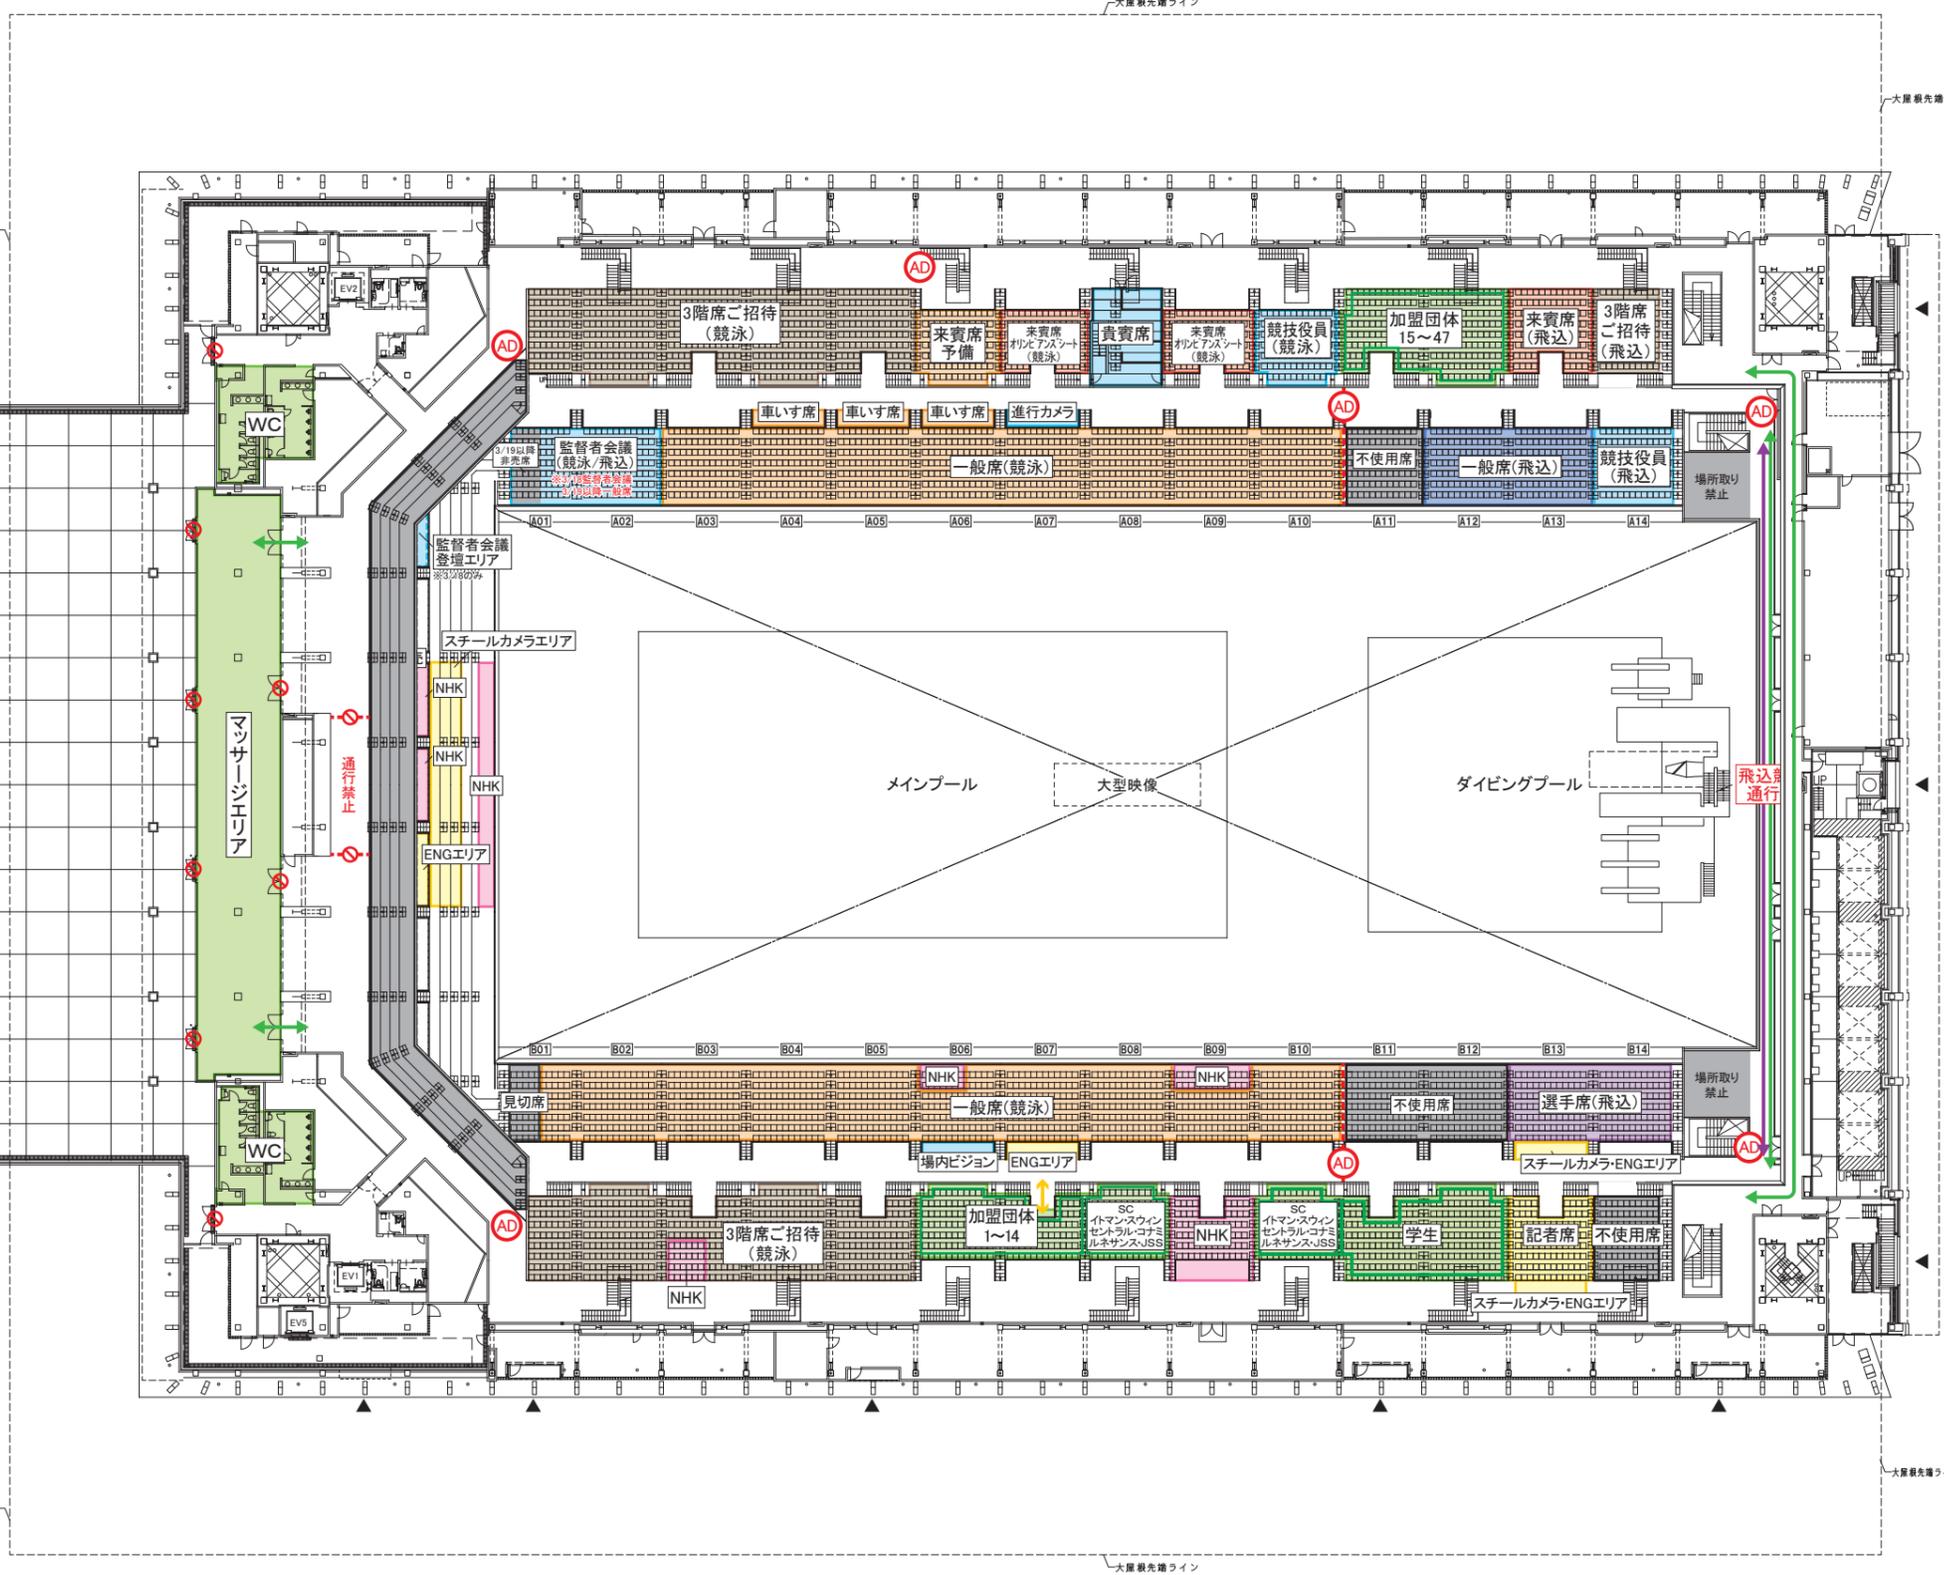


- 選手・付添(競泳)
- 選手退水(競泳)
- 選手・付添(飛込)
- 選手退水(飛込)
- 競技役員・補助役員・スタッフ
- 報道
- 報道(スチールカメラのみ)
- 来賓
- 一般観客(競泳)
- 一般観客(飛込)
- 使用不可

件名	第101回日本選手権水泳競技大会 競泳競技 2025年度 翼ジャパンダイビングカップ		図面番号	00	
会場名	東京アクアティクスセンター	縮尺(A3)	1/600	検印	担当
図面名称	会場平面図 3F	発行	2026.3.13	製図	



西

3月21日(土)/3日目

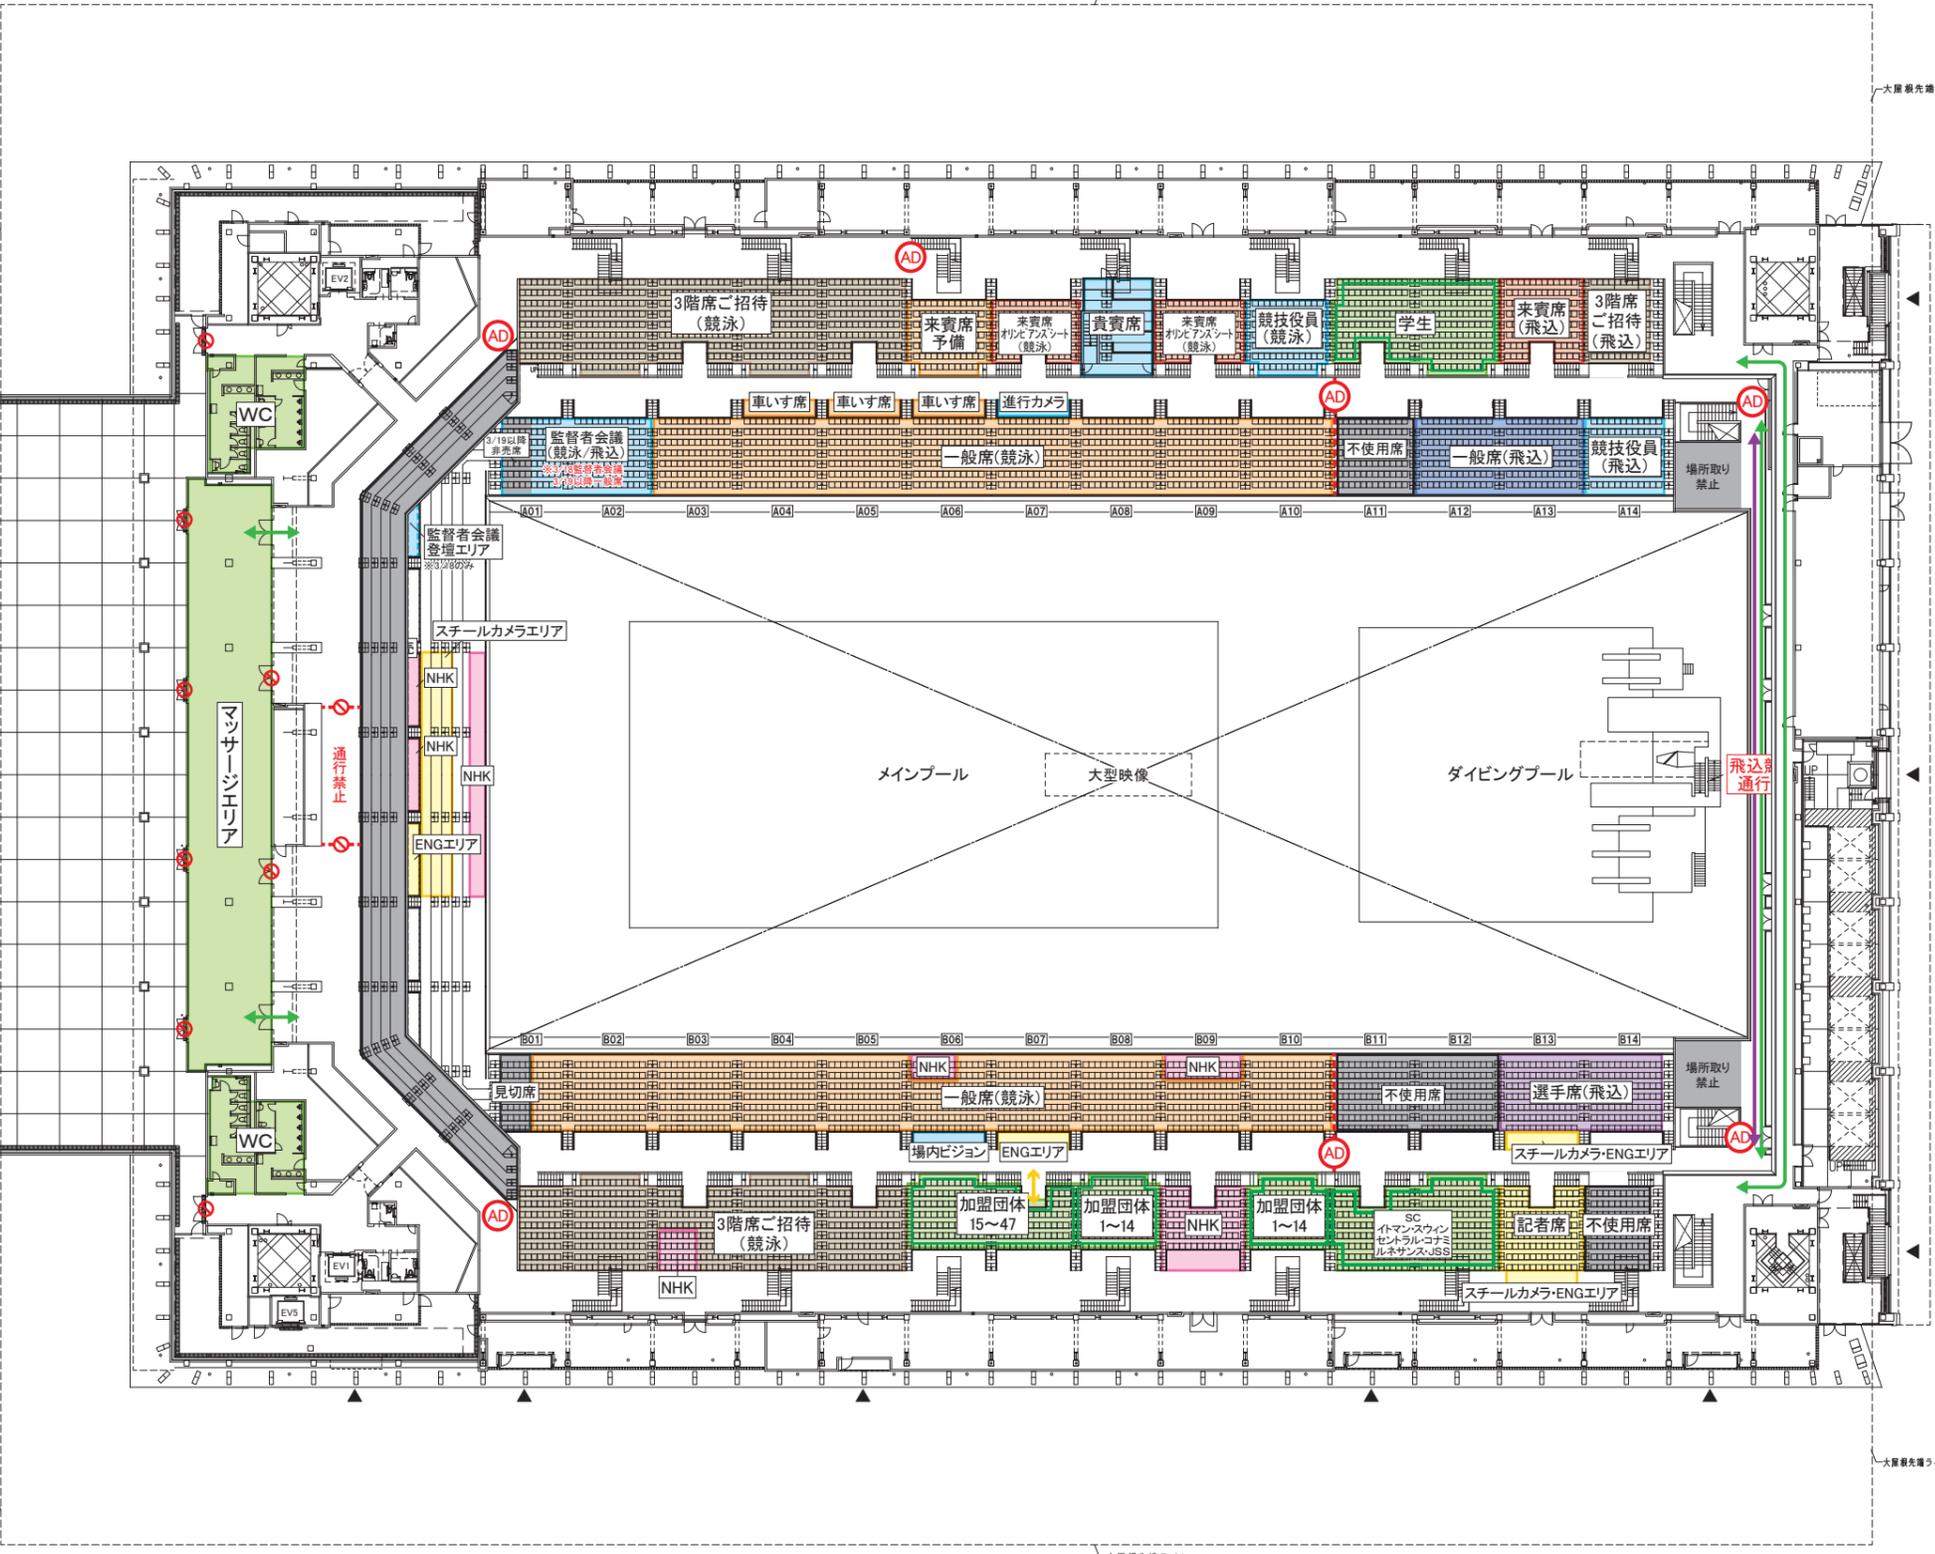

南

北

東

- 選手・付添(競泳)
- 選手退水(競泳)
- 選手・付添(飛込)
- 選手退水(飛込)
- 競技役員・補助役員・スタッフ
- 報道
- 報道(スチールカメラのみ)
- 来賓
- 一般観客(競泳)
- 一般観客(飛込)
- 使用不可

件名	第101回日本選手権水泳競技大会 競泳競技 2025年度 翼ジャパンダイビングカップ	図面番号	00
会場名	東京アクアティクスセンター	縮尺(A3)	1/600
図面名称	会場平面図 3F	発行	2026.3.13
		検印	担当
			製図




西

3月22日(日)/4日目

南

北

東

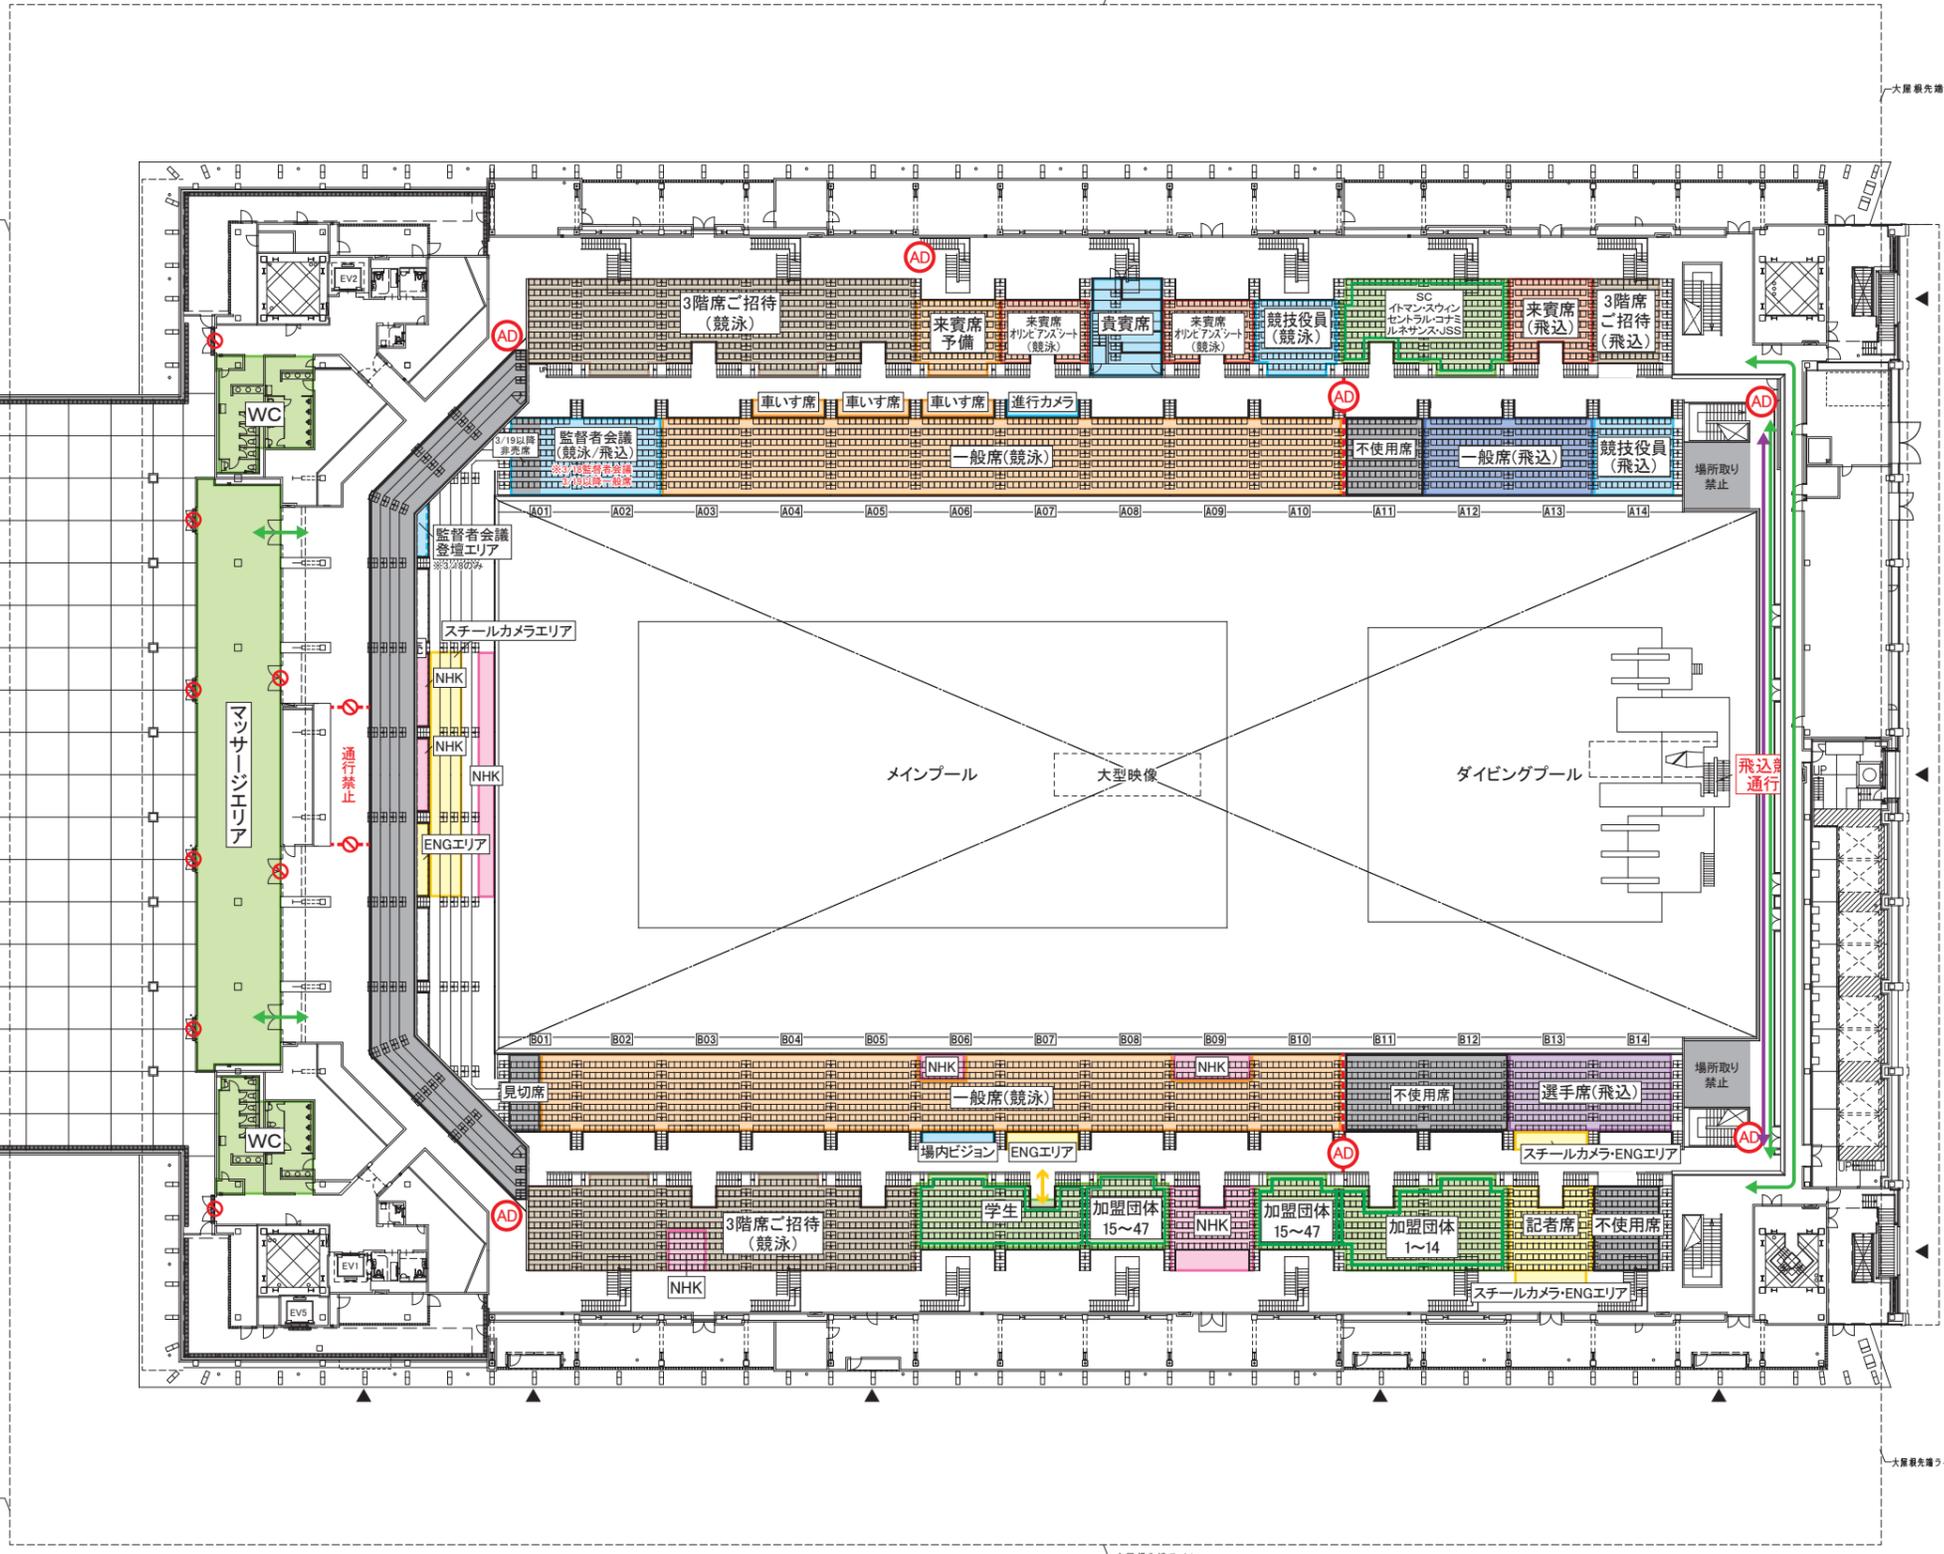

- 選手・付添(競泳) → 競技役員・補助役員・スタッフ → 来賓
- 選手退水(競泳) → 報道 → 一般観客(競泳)
- 選手・付添(飛込) → 報道(スチールカメラのみ) → 一般観客(飛込)
- 選手退水(飛込) → →
- 使用不可

件名	第101回日本選手権水泳競技大会 競泳競技 2025年度 翼ジャパンダイビングカップ	図面番号	00
会場名	東京アクアティクスセンター	縮尺(A3)	1/600
図面名称	会場平面図 3F	発行	2026.3.13
		検印	担当
			製図

