
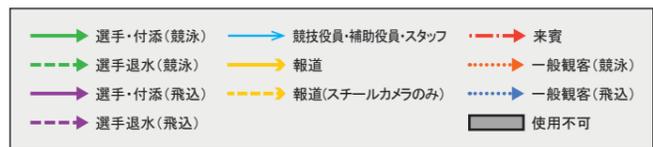


西

南

北

東

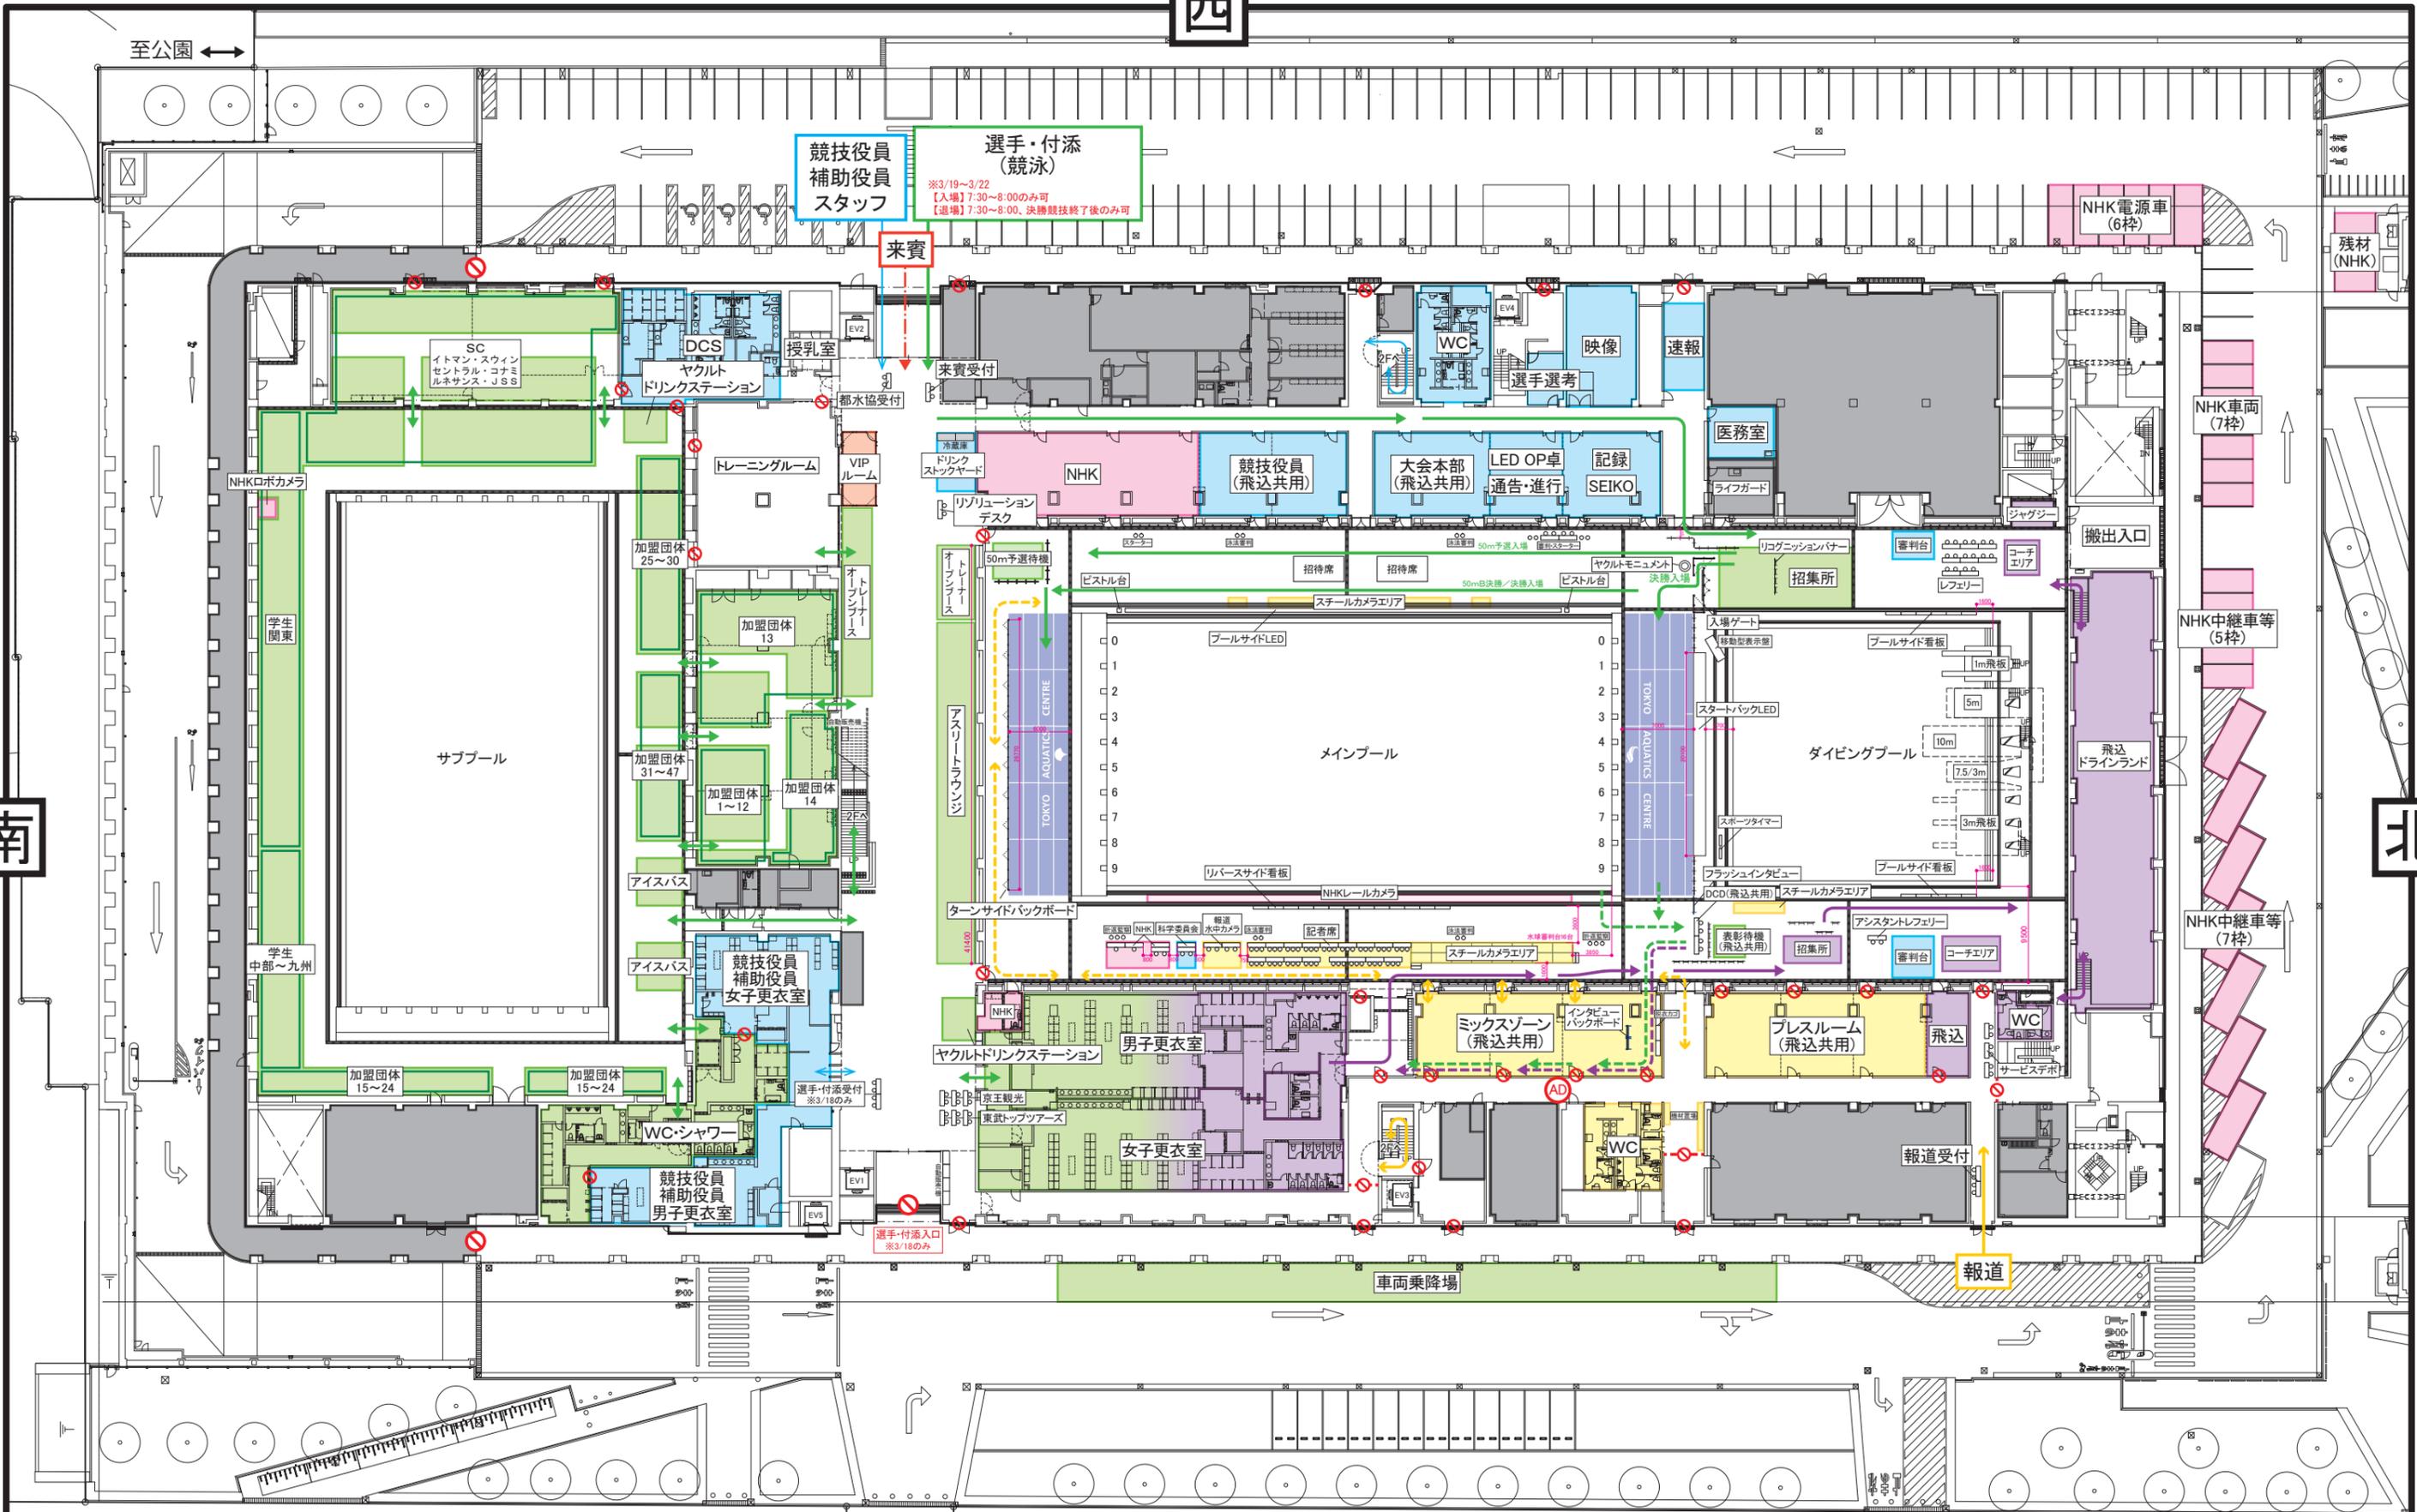


|      |   |        |           |    |    |
|------|---|--------|-----------|----|----|
| 件名   | 第101回日本選手権水泳競技大会 競泳競技<br>2025年度 翼ジャパンダイビングカップ |        | 図面番号      | 00 |    |
| 会場名  | 東京アクアティクスセンター                                 | 縮尺(A3) | 1/600     | 検印 | 担当 |
| 図面名称 | 会場平面図 1F                                      | 発行     | 2026.3.13 | 製図 |    |

西

北

南

東

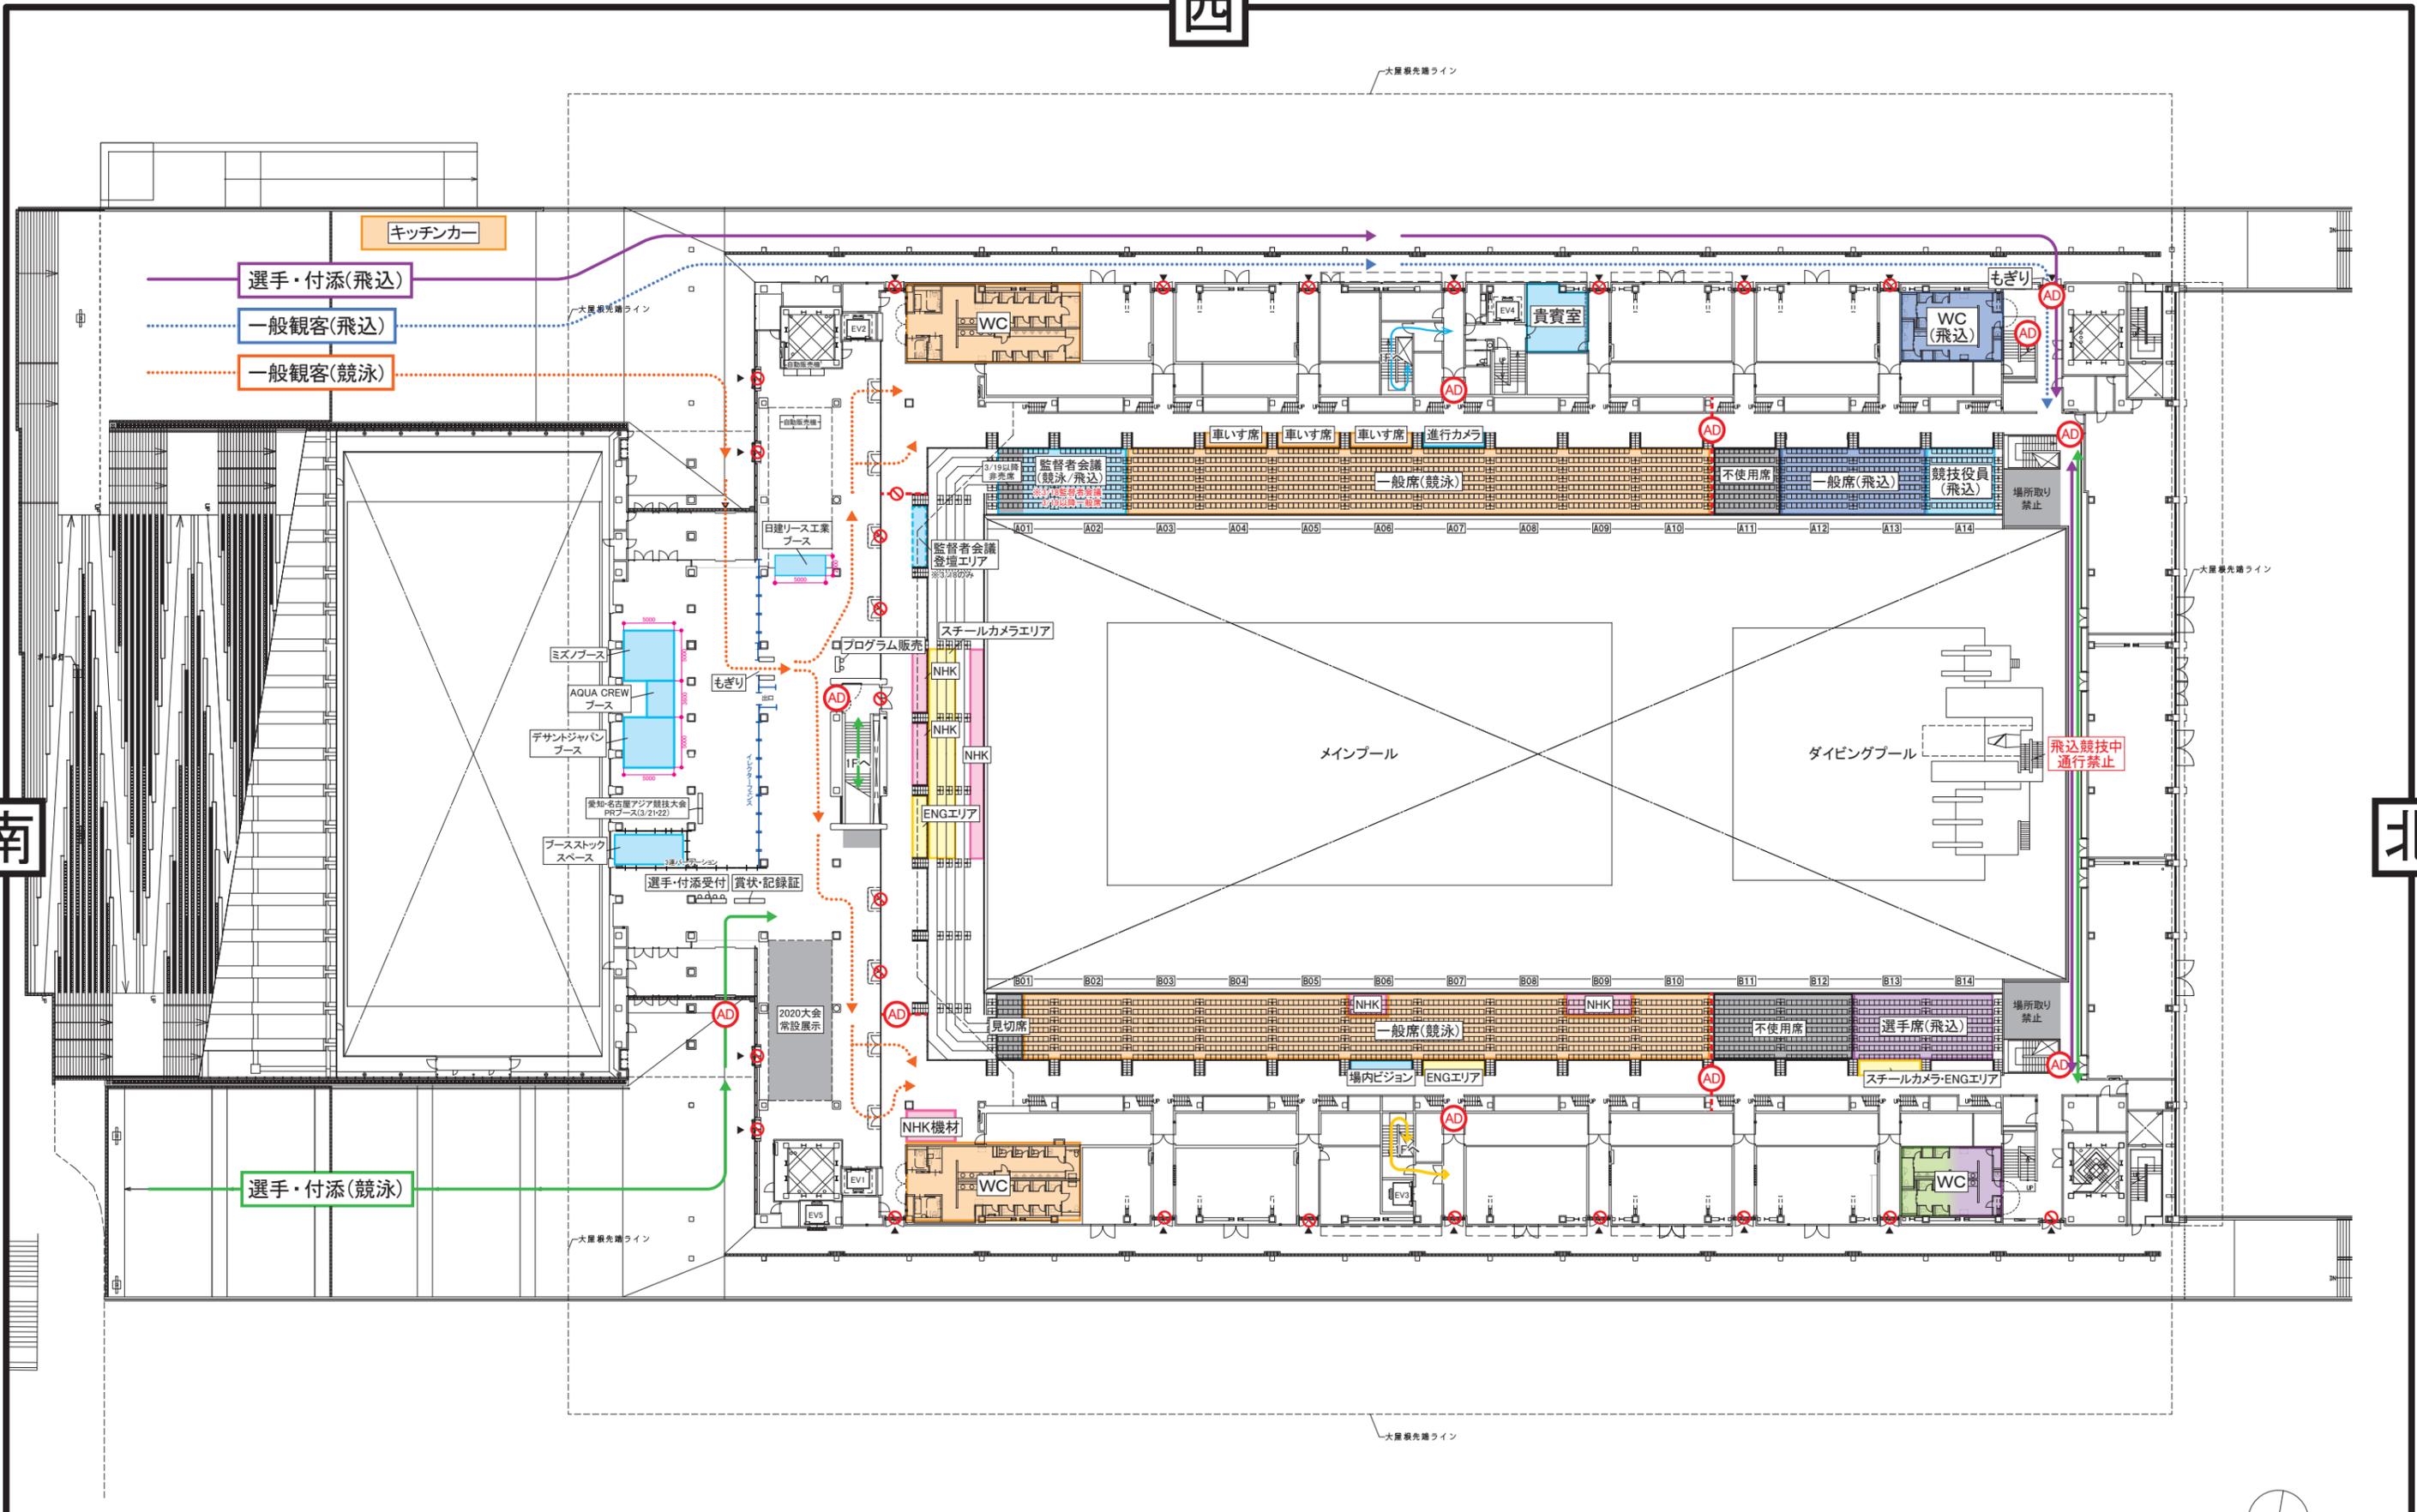

- 選手・付添(競泳)
- 選手退水(競泳)
- 選手・付添(飛込)
- 選手退水(飛込)
- 競技役員・補助役員・スタッフ
- 報道
- 報道(スチールカメラのみ)
- 来賓
- 一般観客(競泳)
- 一般観客(飛込)
- 使用不可


|      |   |        |           |    |    |
|------|---|--------|-----------|----|----|
| 件名   | 第101回日本選手権水泳競技大会 競泳競技<br>2025年度 翼ジャパンダイビングカップ |        | 図面番号      | 00 |    |
| 会場名  | 東京アクアティクスセンター                                 | 縮尺(A3) | 1/600     | 検印 | 担当 |
| 図面名称 | 会場平面図 2F                                      | 発行     | 2026.3.11 | 製図 |    |

西

南

北

東

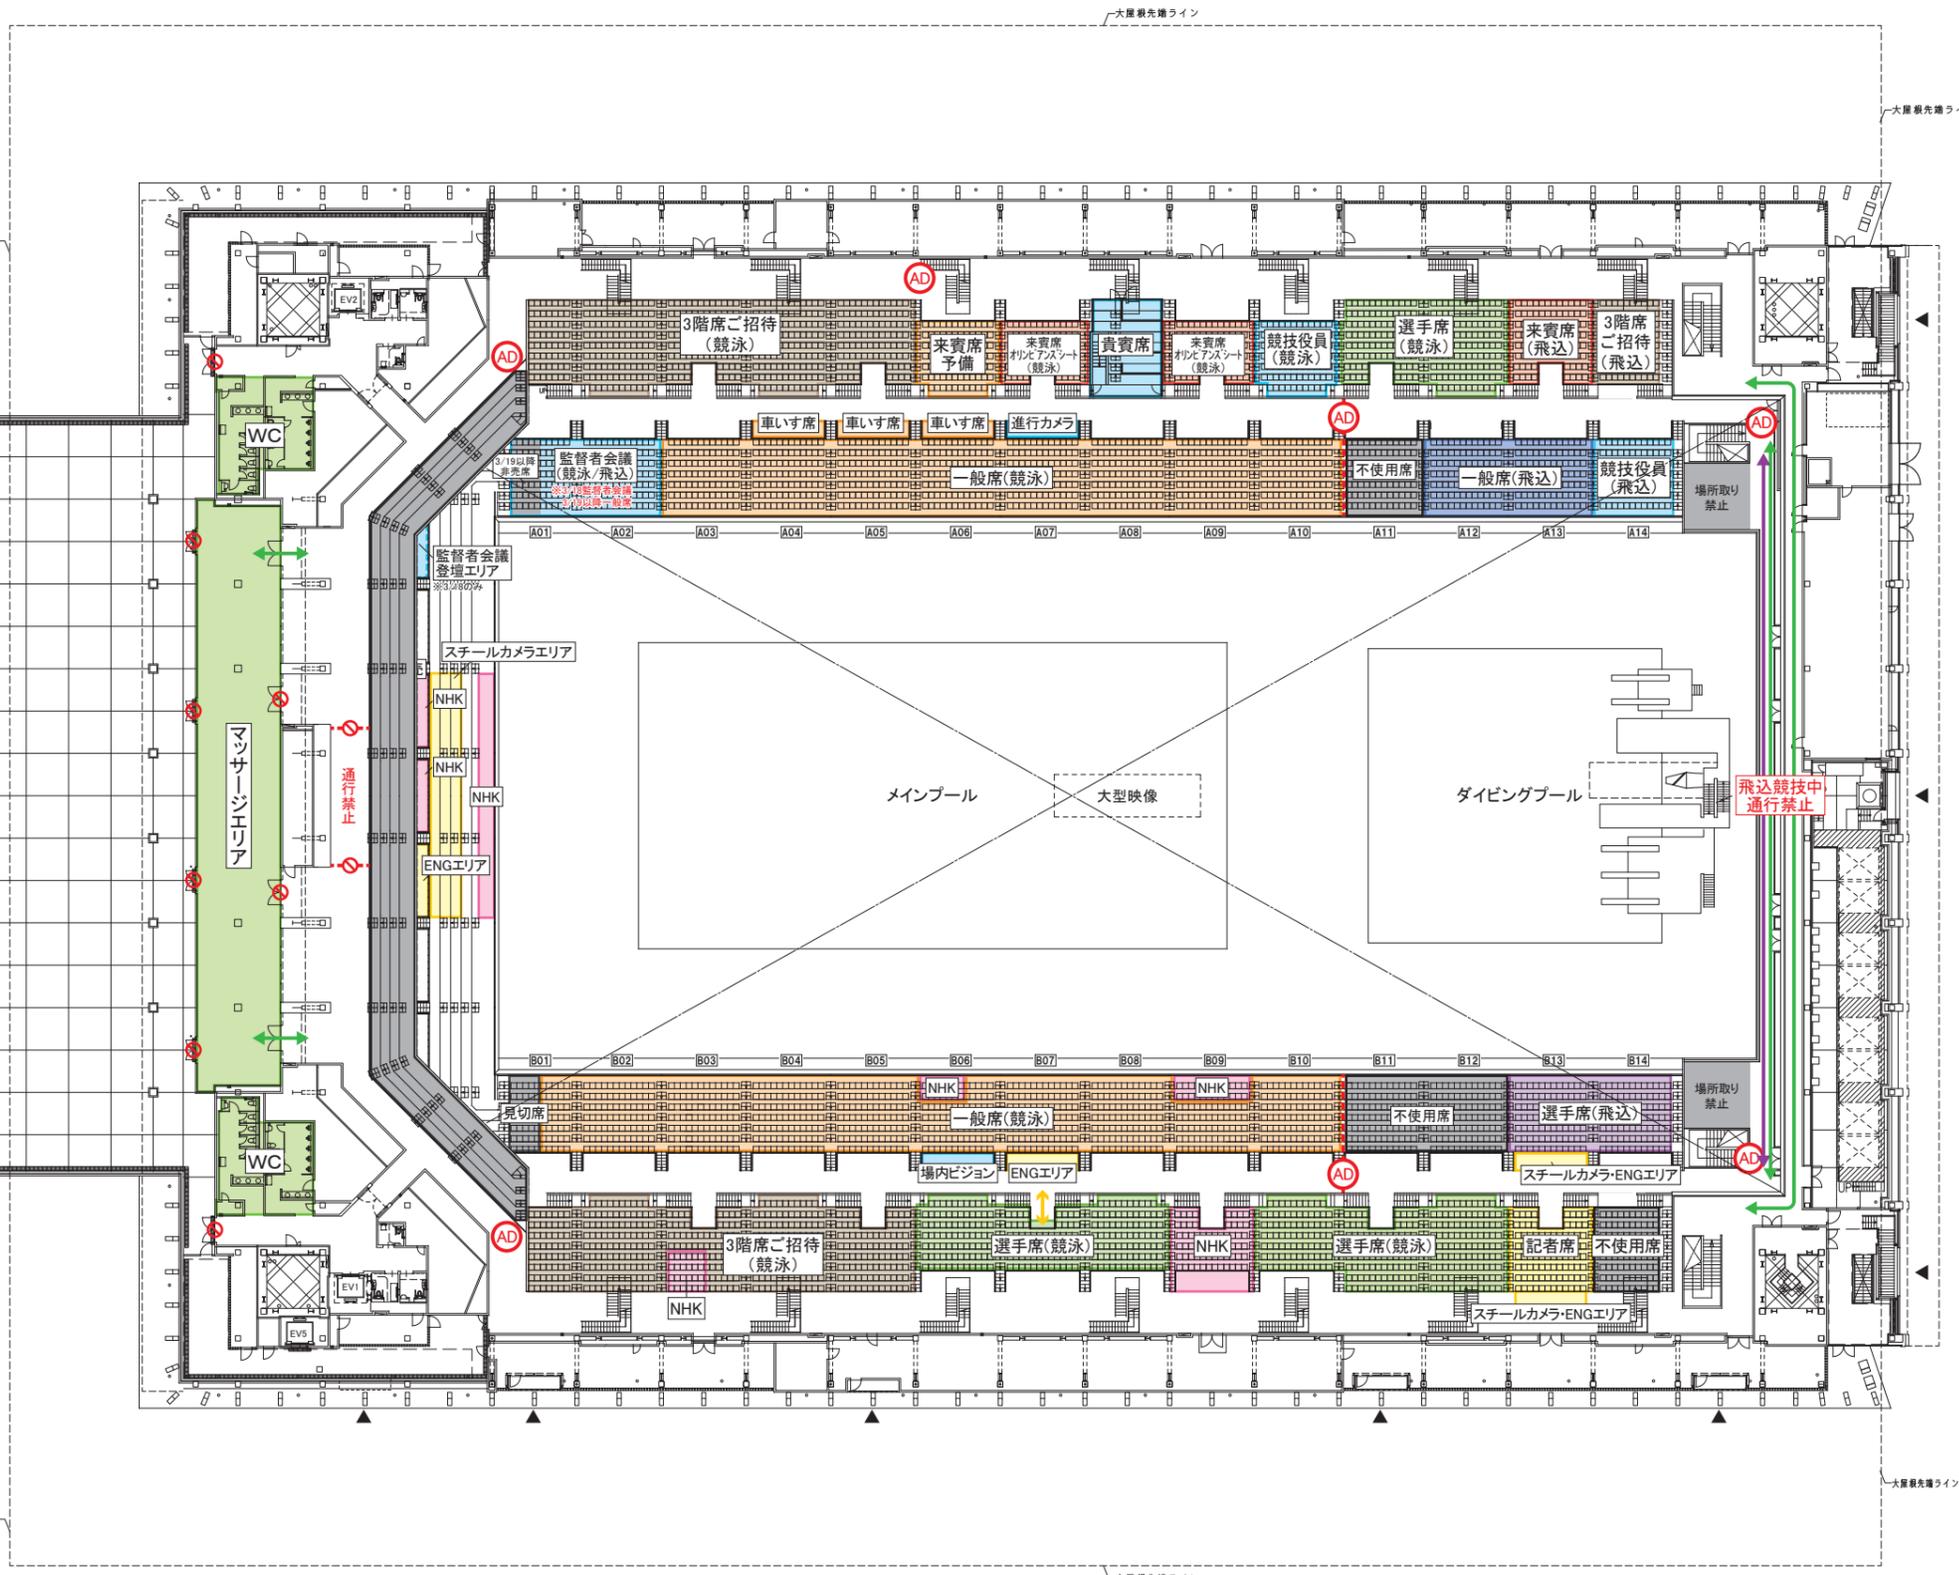


- 選手・付添(競泳)    → 競技役員・補助役員・スタッフ    → 来賓
- 選手退水(競泳)    → 報道    → 一般観客(競泳)
- 選手・付添(飛込)    → 報道(スチールカメラのみ)    → 一般観客(飛込)
- 選手退水(飛込)    →    →
- 使用不可

|  |                   |          |
|--|-------------------|----------|
| 件名 第101回日本選手権水泳競技大会 競泳競技<br>2025年度 翼ジャパンダイビングカップ | 図面番号<br><b>00</b> |          |
| 会場名 東京アクアティクスセンター                                | 縮尺(A3)<br>1/600   | 検印 担当 製図 |
| 図面名称 会場平面図 3F                                    | 発行<br>2025.12.17  |          |

西

南

北

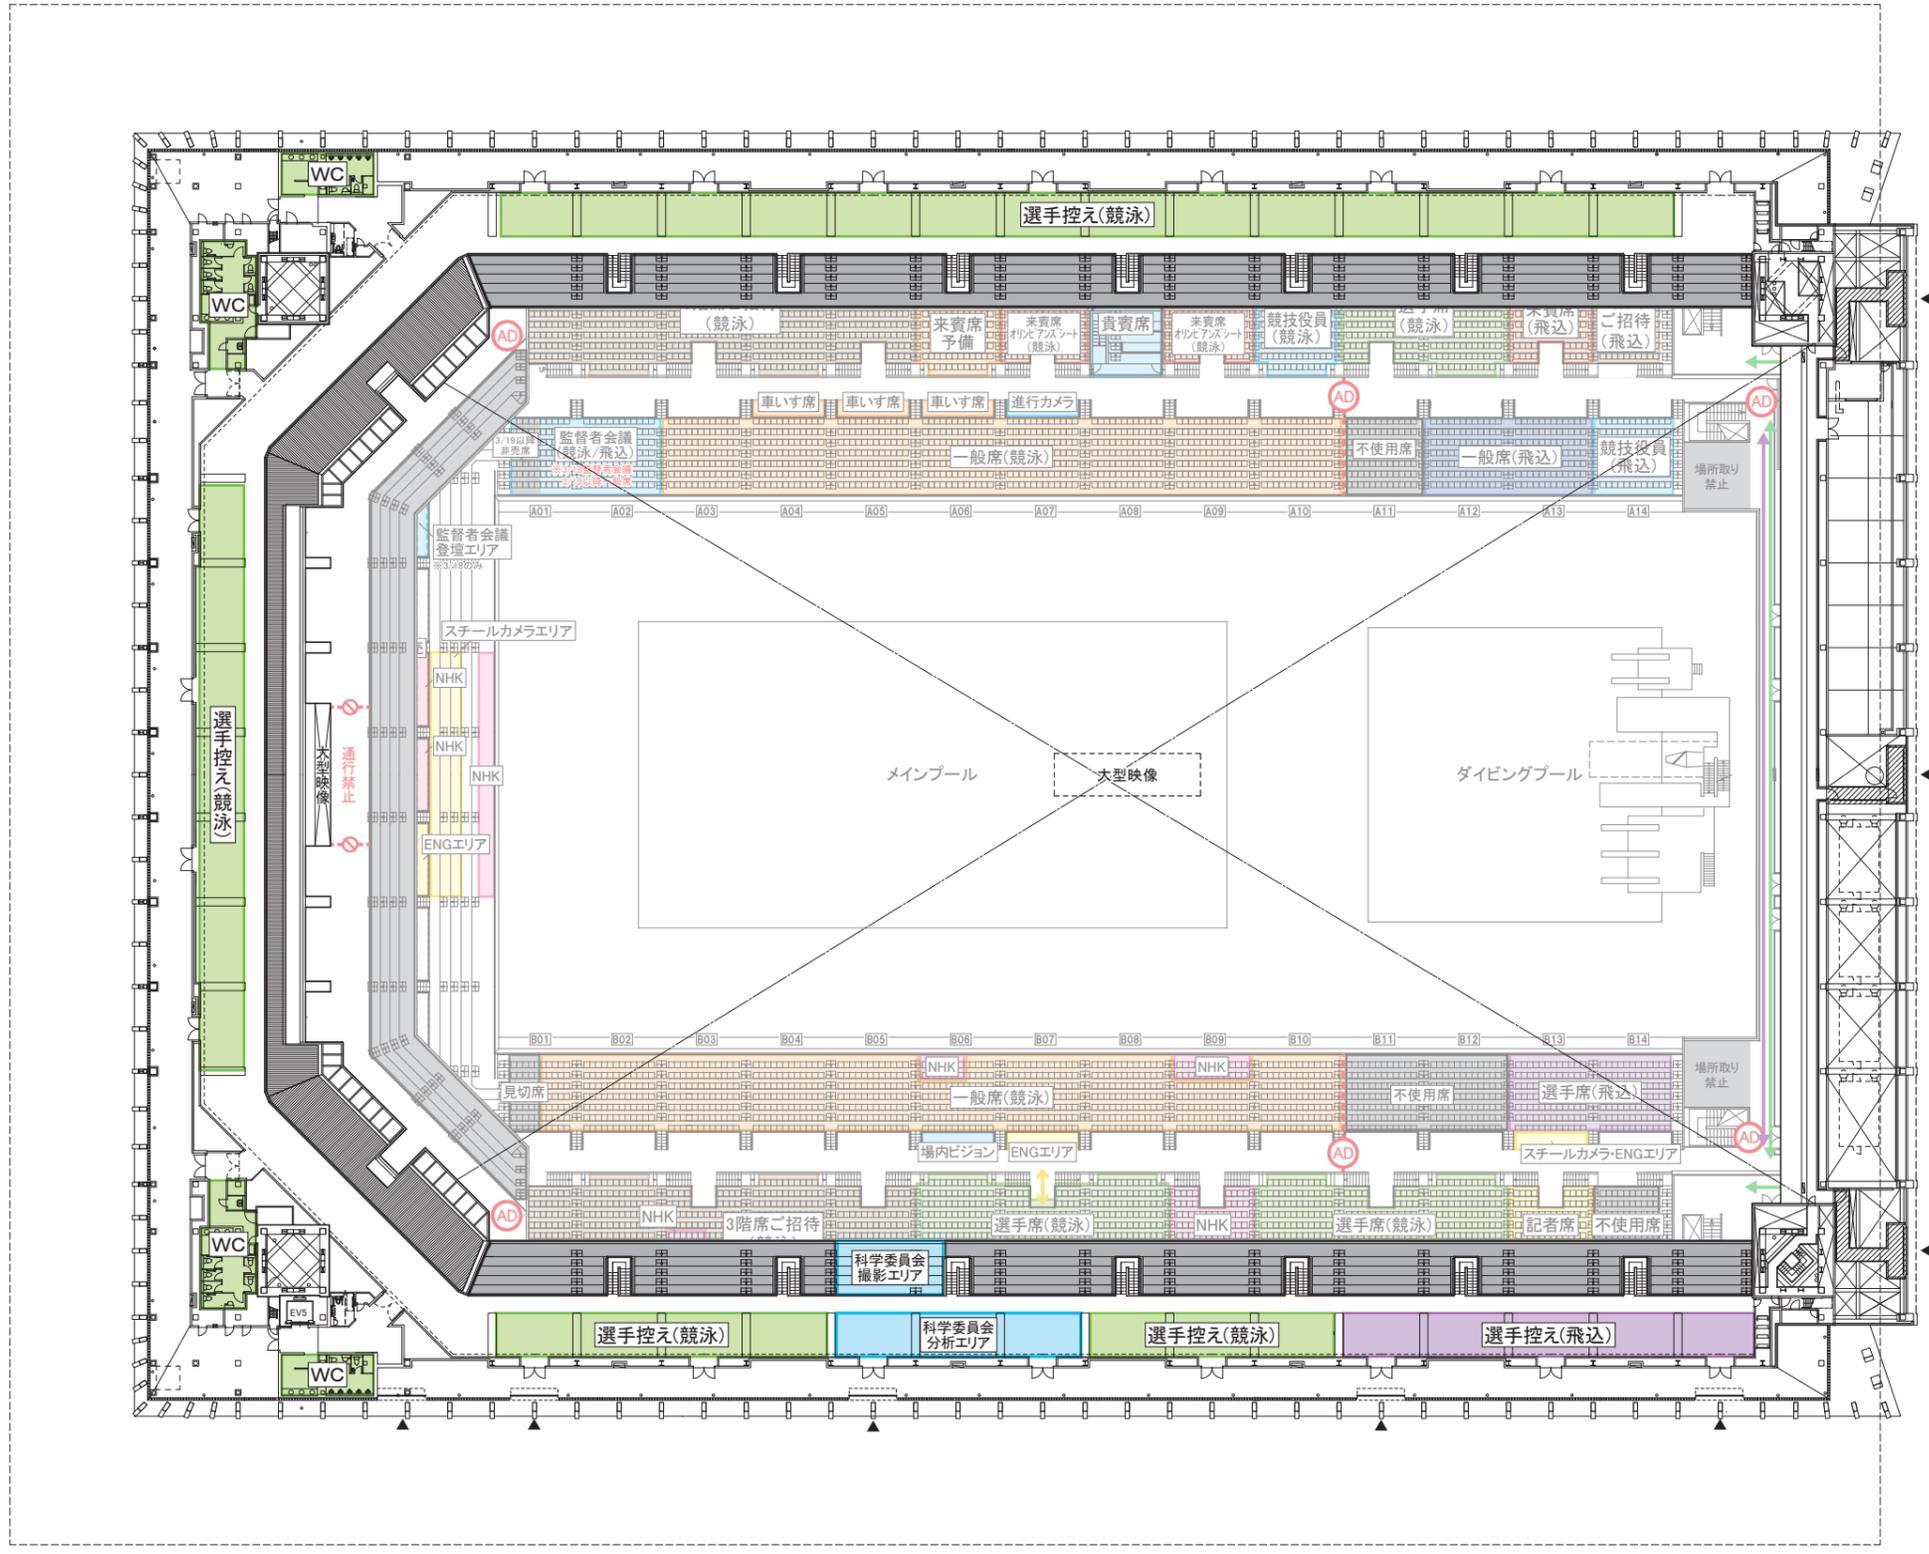

東

- 選手・付添(競泳)    → 競技役員・補助役員・スタッフ    → 来賓
- 選手退水(競泳)    → 報道    → 一般観客(競泳)
- 選手・付添(飛込)    → 報道(スチールカメラのみ)    → 一般観客(飛込)
- 選手退水(飛込)    →    →
- 使用不可

|      |   |        |            |    |    |
|------|---|--------|------------|----|----|
| 件名   | 第101回日本選手権水泳競技大会 競泳競技<br>2025年度 翼ジャパンダイビングカップ |        | 図面番号       | 00 |    |
| 会場名  | 東京アクアティクスセンター                                 | 縮尺(A3) | 1/600      | 検印 | 担当 |
| 図面名称 | 会場平面図 4F                                      | 発行     | 2025.12.16 | 製図 |    |