


西

6月4日(木)/1日目

南

北

東

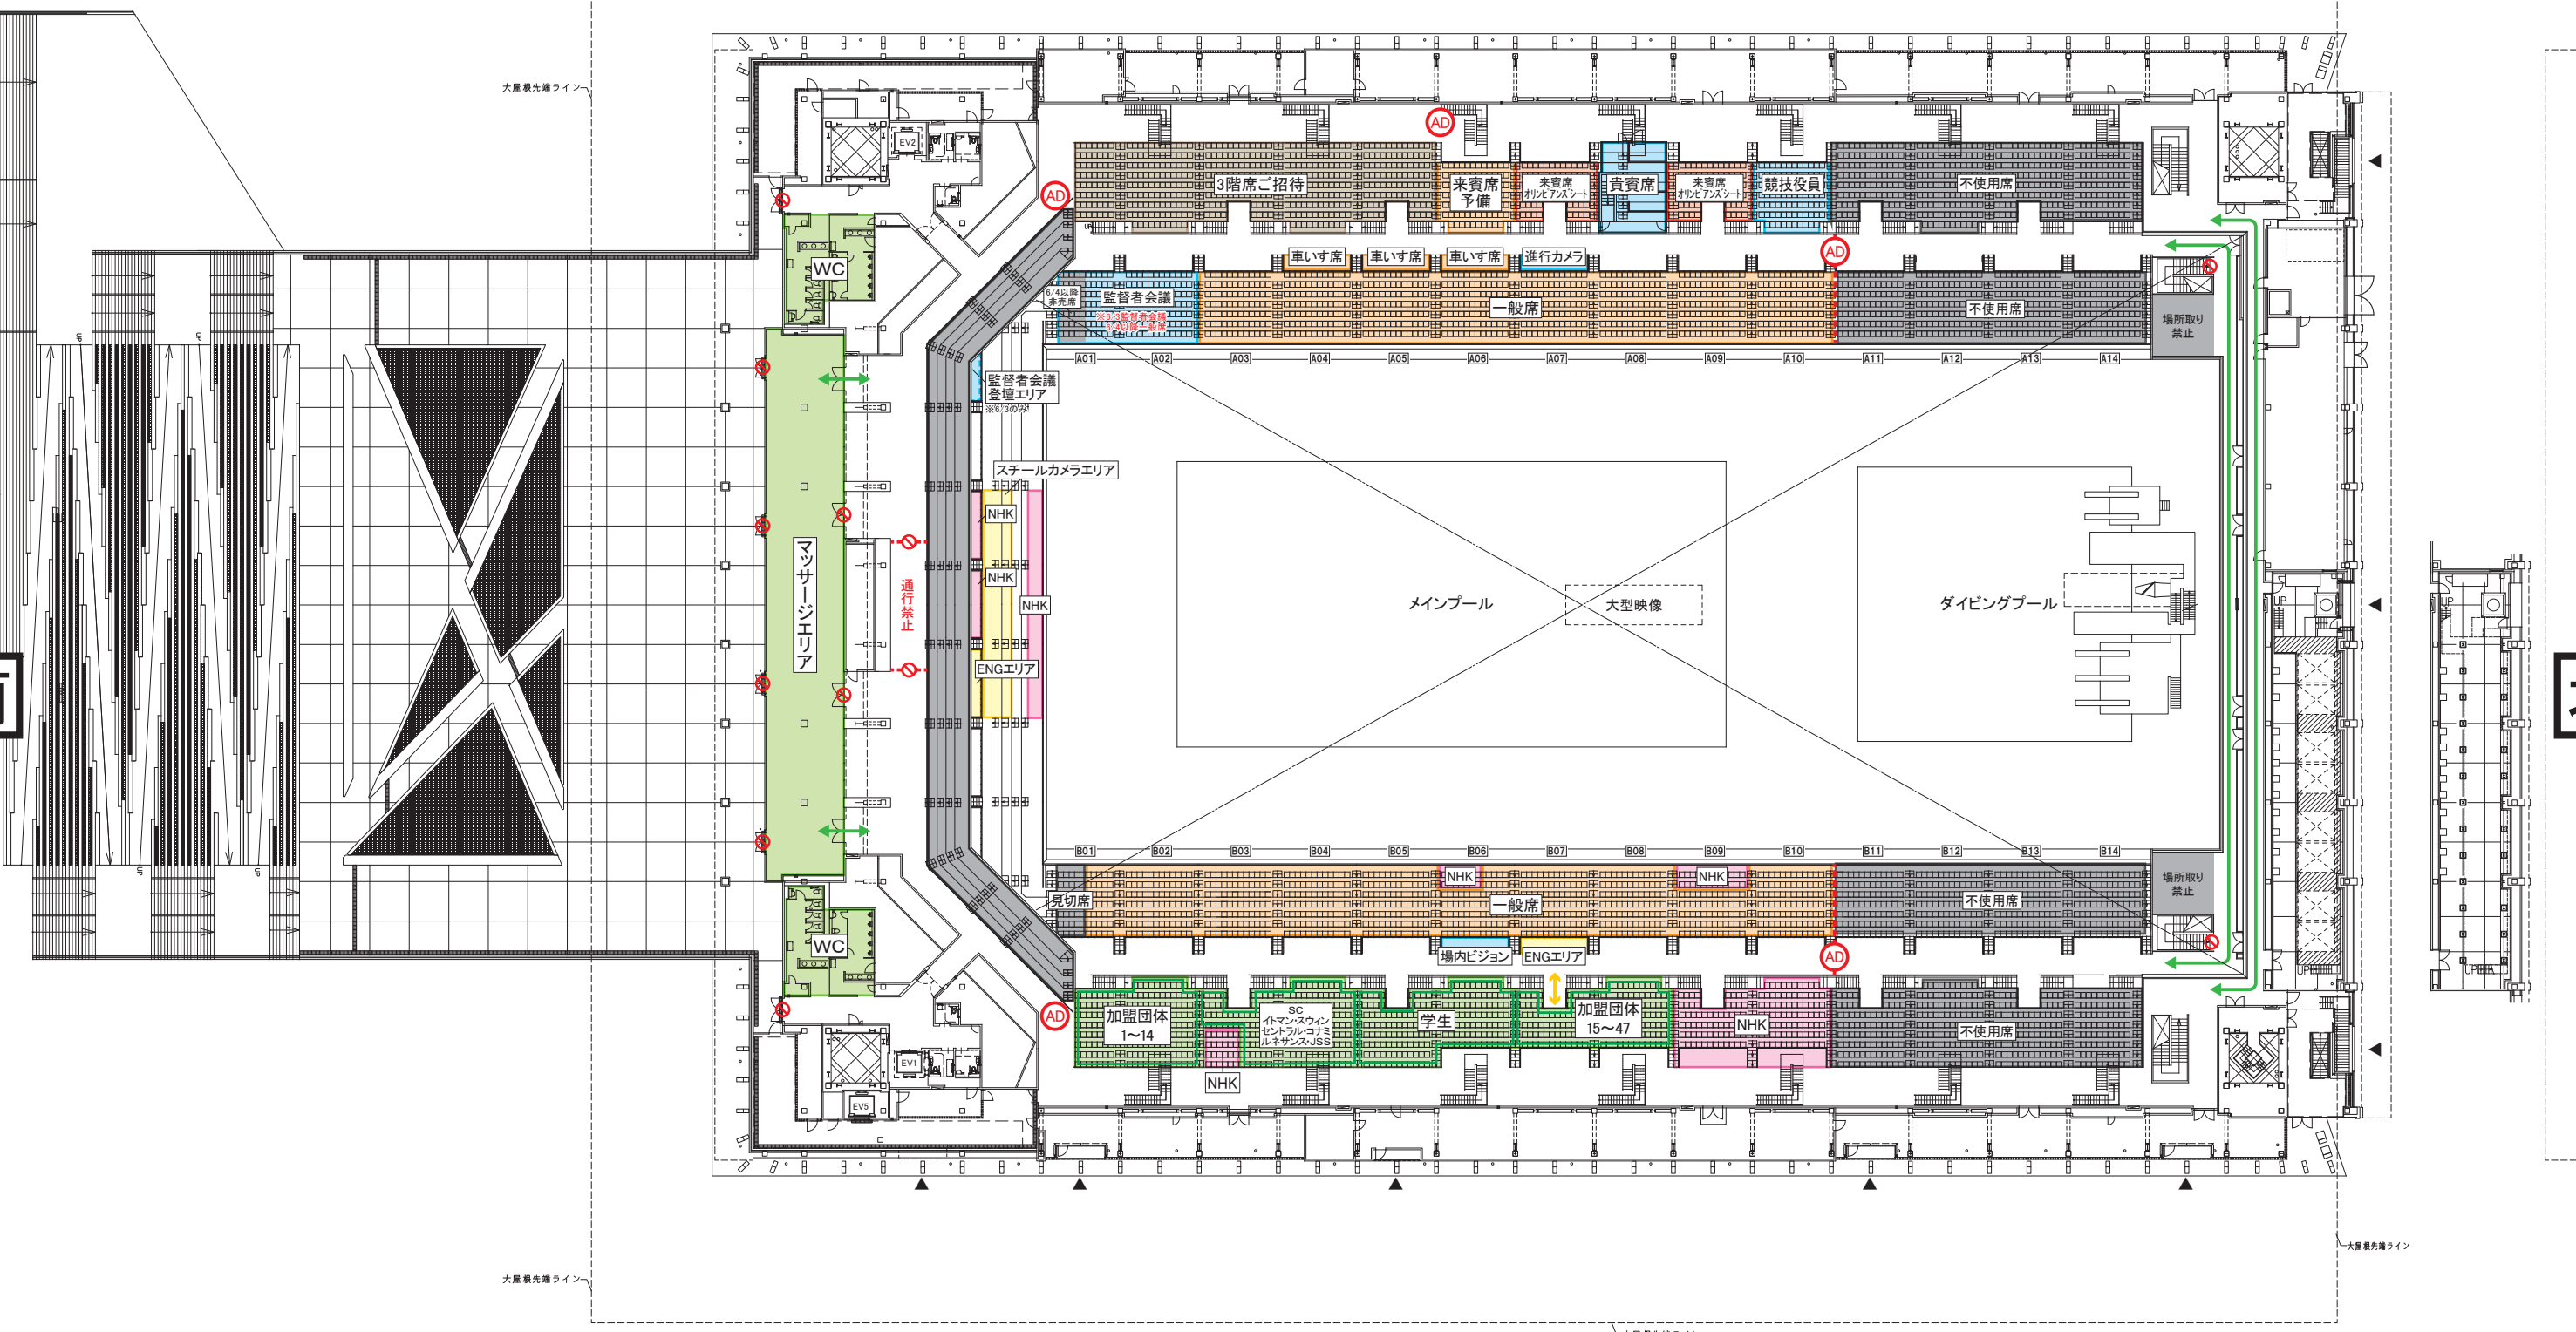

→ 選手・付添

→ 競技役員・補助役員・スタッフ

→ 来賓

→ 選手退水

→ 報道

→ 一般観客

→ 報道(スチールカメラのみ)

■ 使用不可

件名	第102回日本選手権水泳競技大会 競泳競技		図面番号		00	
会場名	東京アクアティクスセンター		縮尺(A3)	1/600	換印	担当
図面名称	会場平面図 3F		発行	2026.5.25	製図	


西

6月5日(金)/2日目

南

北

東

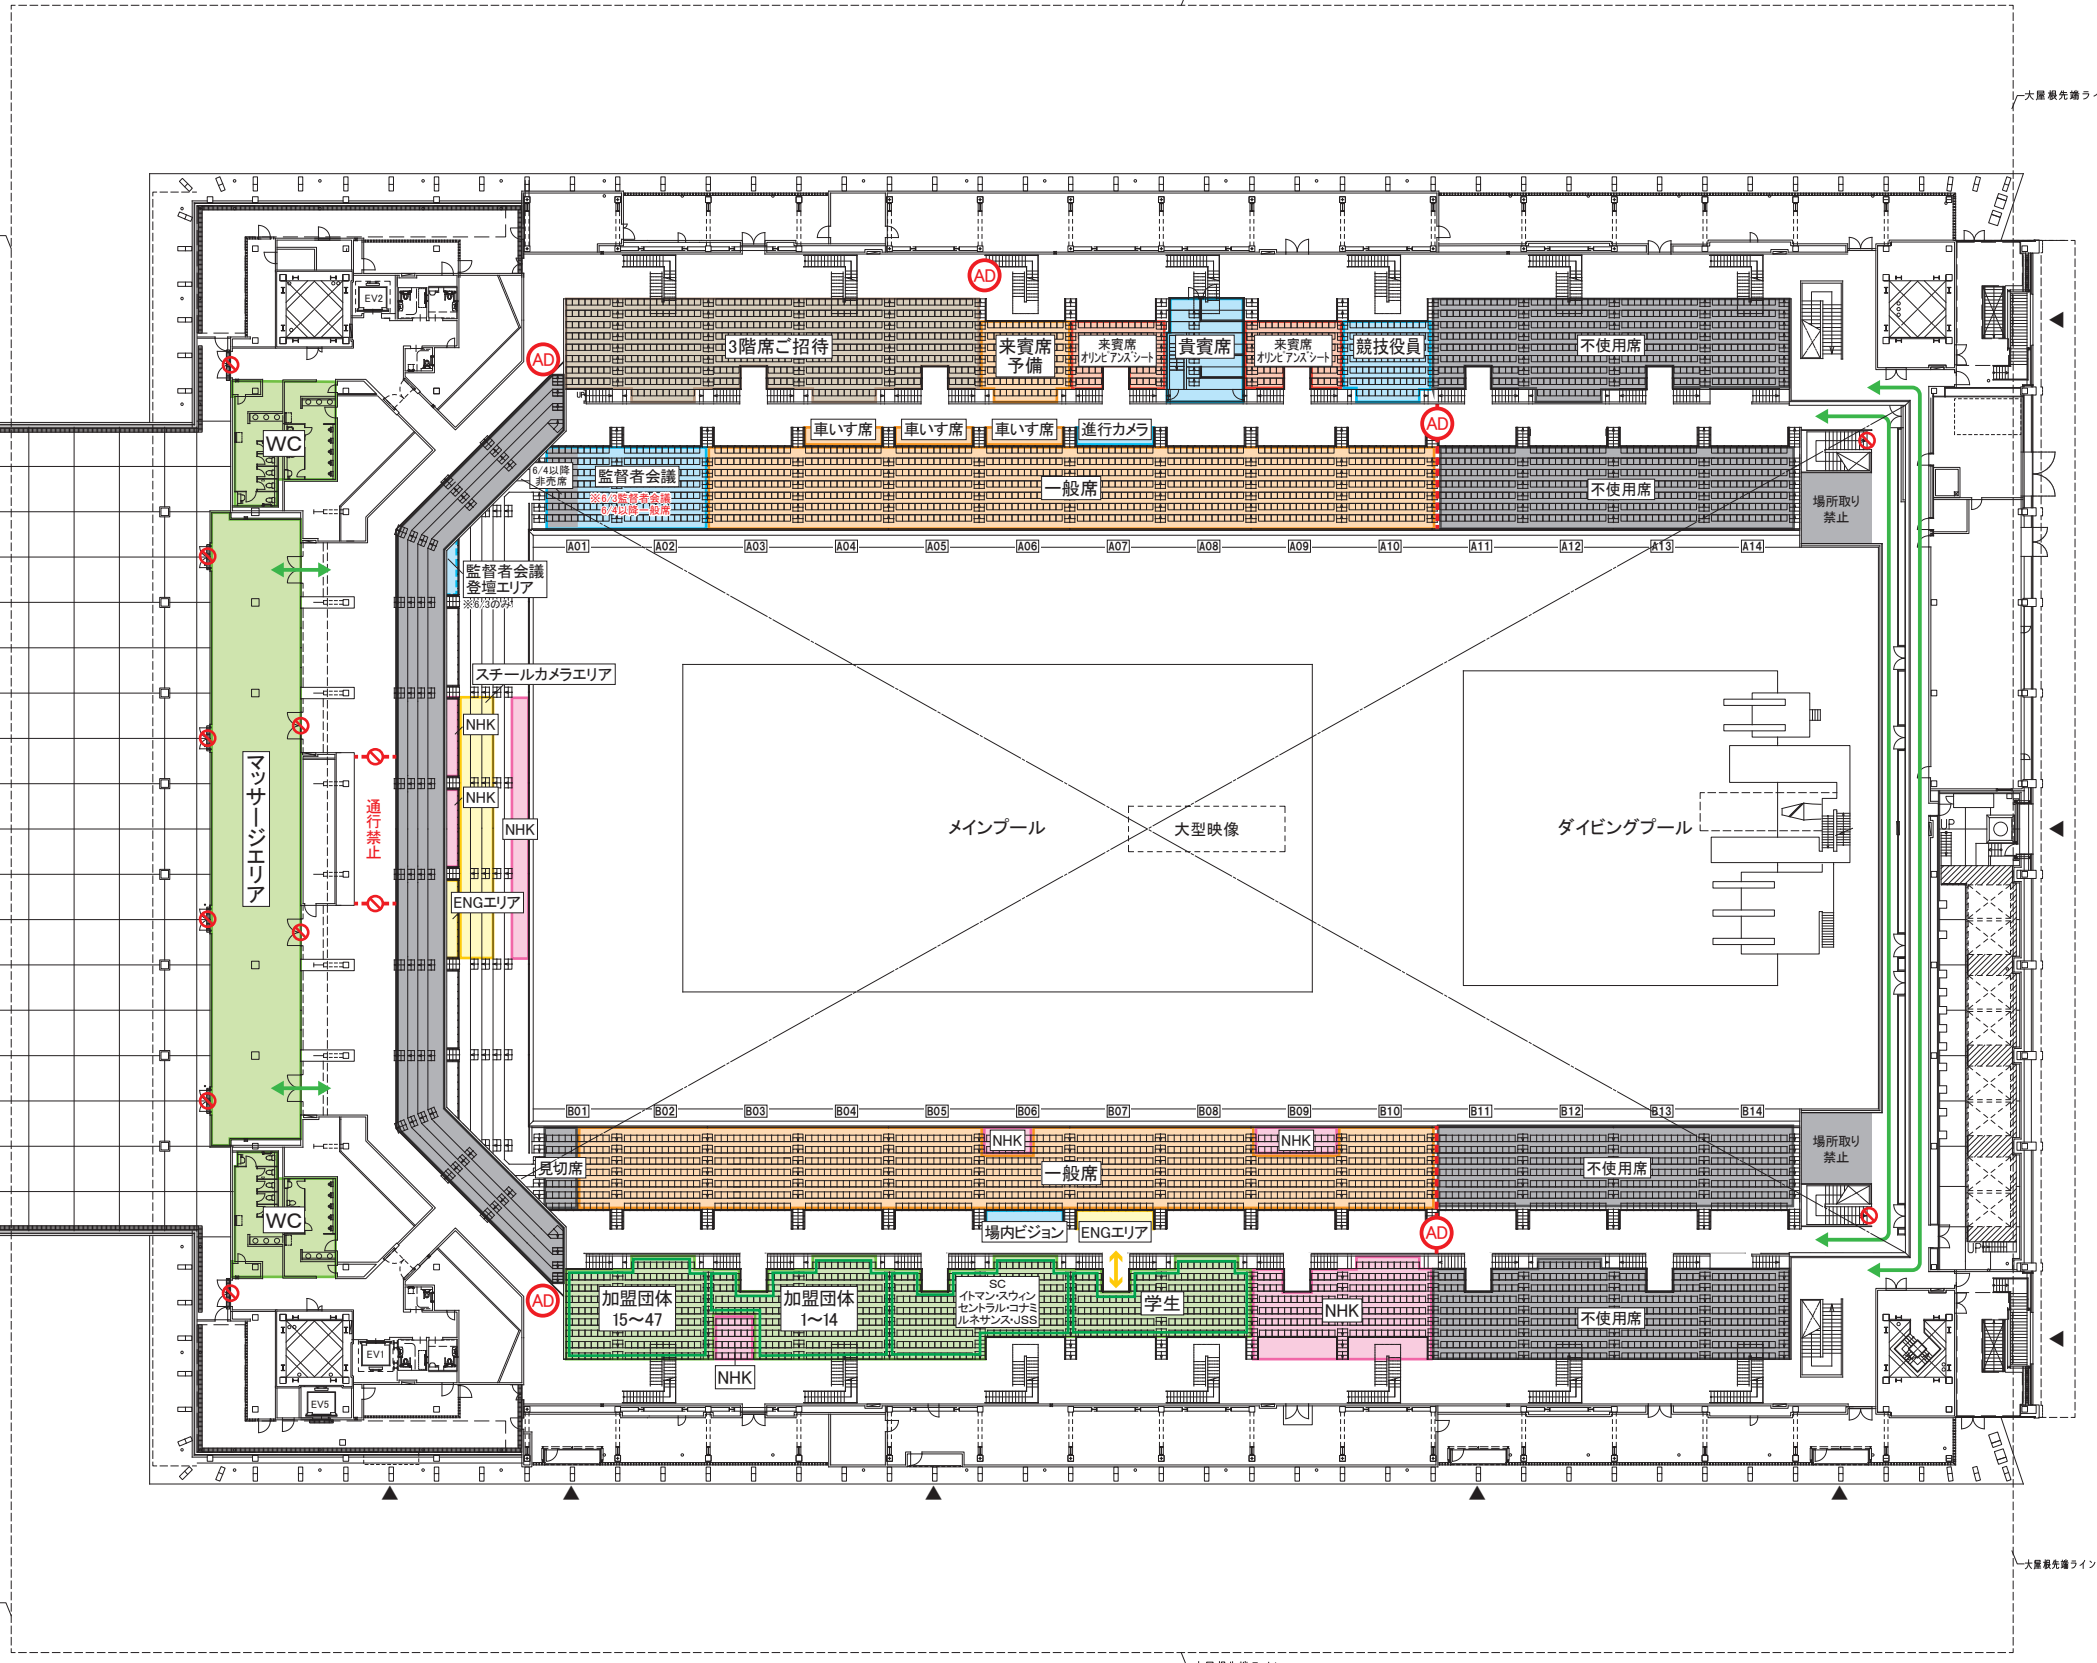

選手・付添

競技役員・補助役員・スタッフ

来賓

選手退水

報道

一般観客

報道(スチールカメラのみ)

使用不可

件名	第102回日本選手権水泳競技大会 競泳競技		図面番号		00	
会場名	東京アクアティクスセンター		縮尺(A3)	1/600	換印	担当
図面名称	会場平面図 3F		発行	2026.5.25	製図	


西

6月6日(土)/3日目

南

北

東

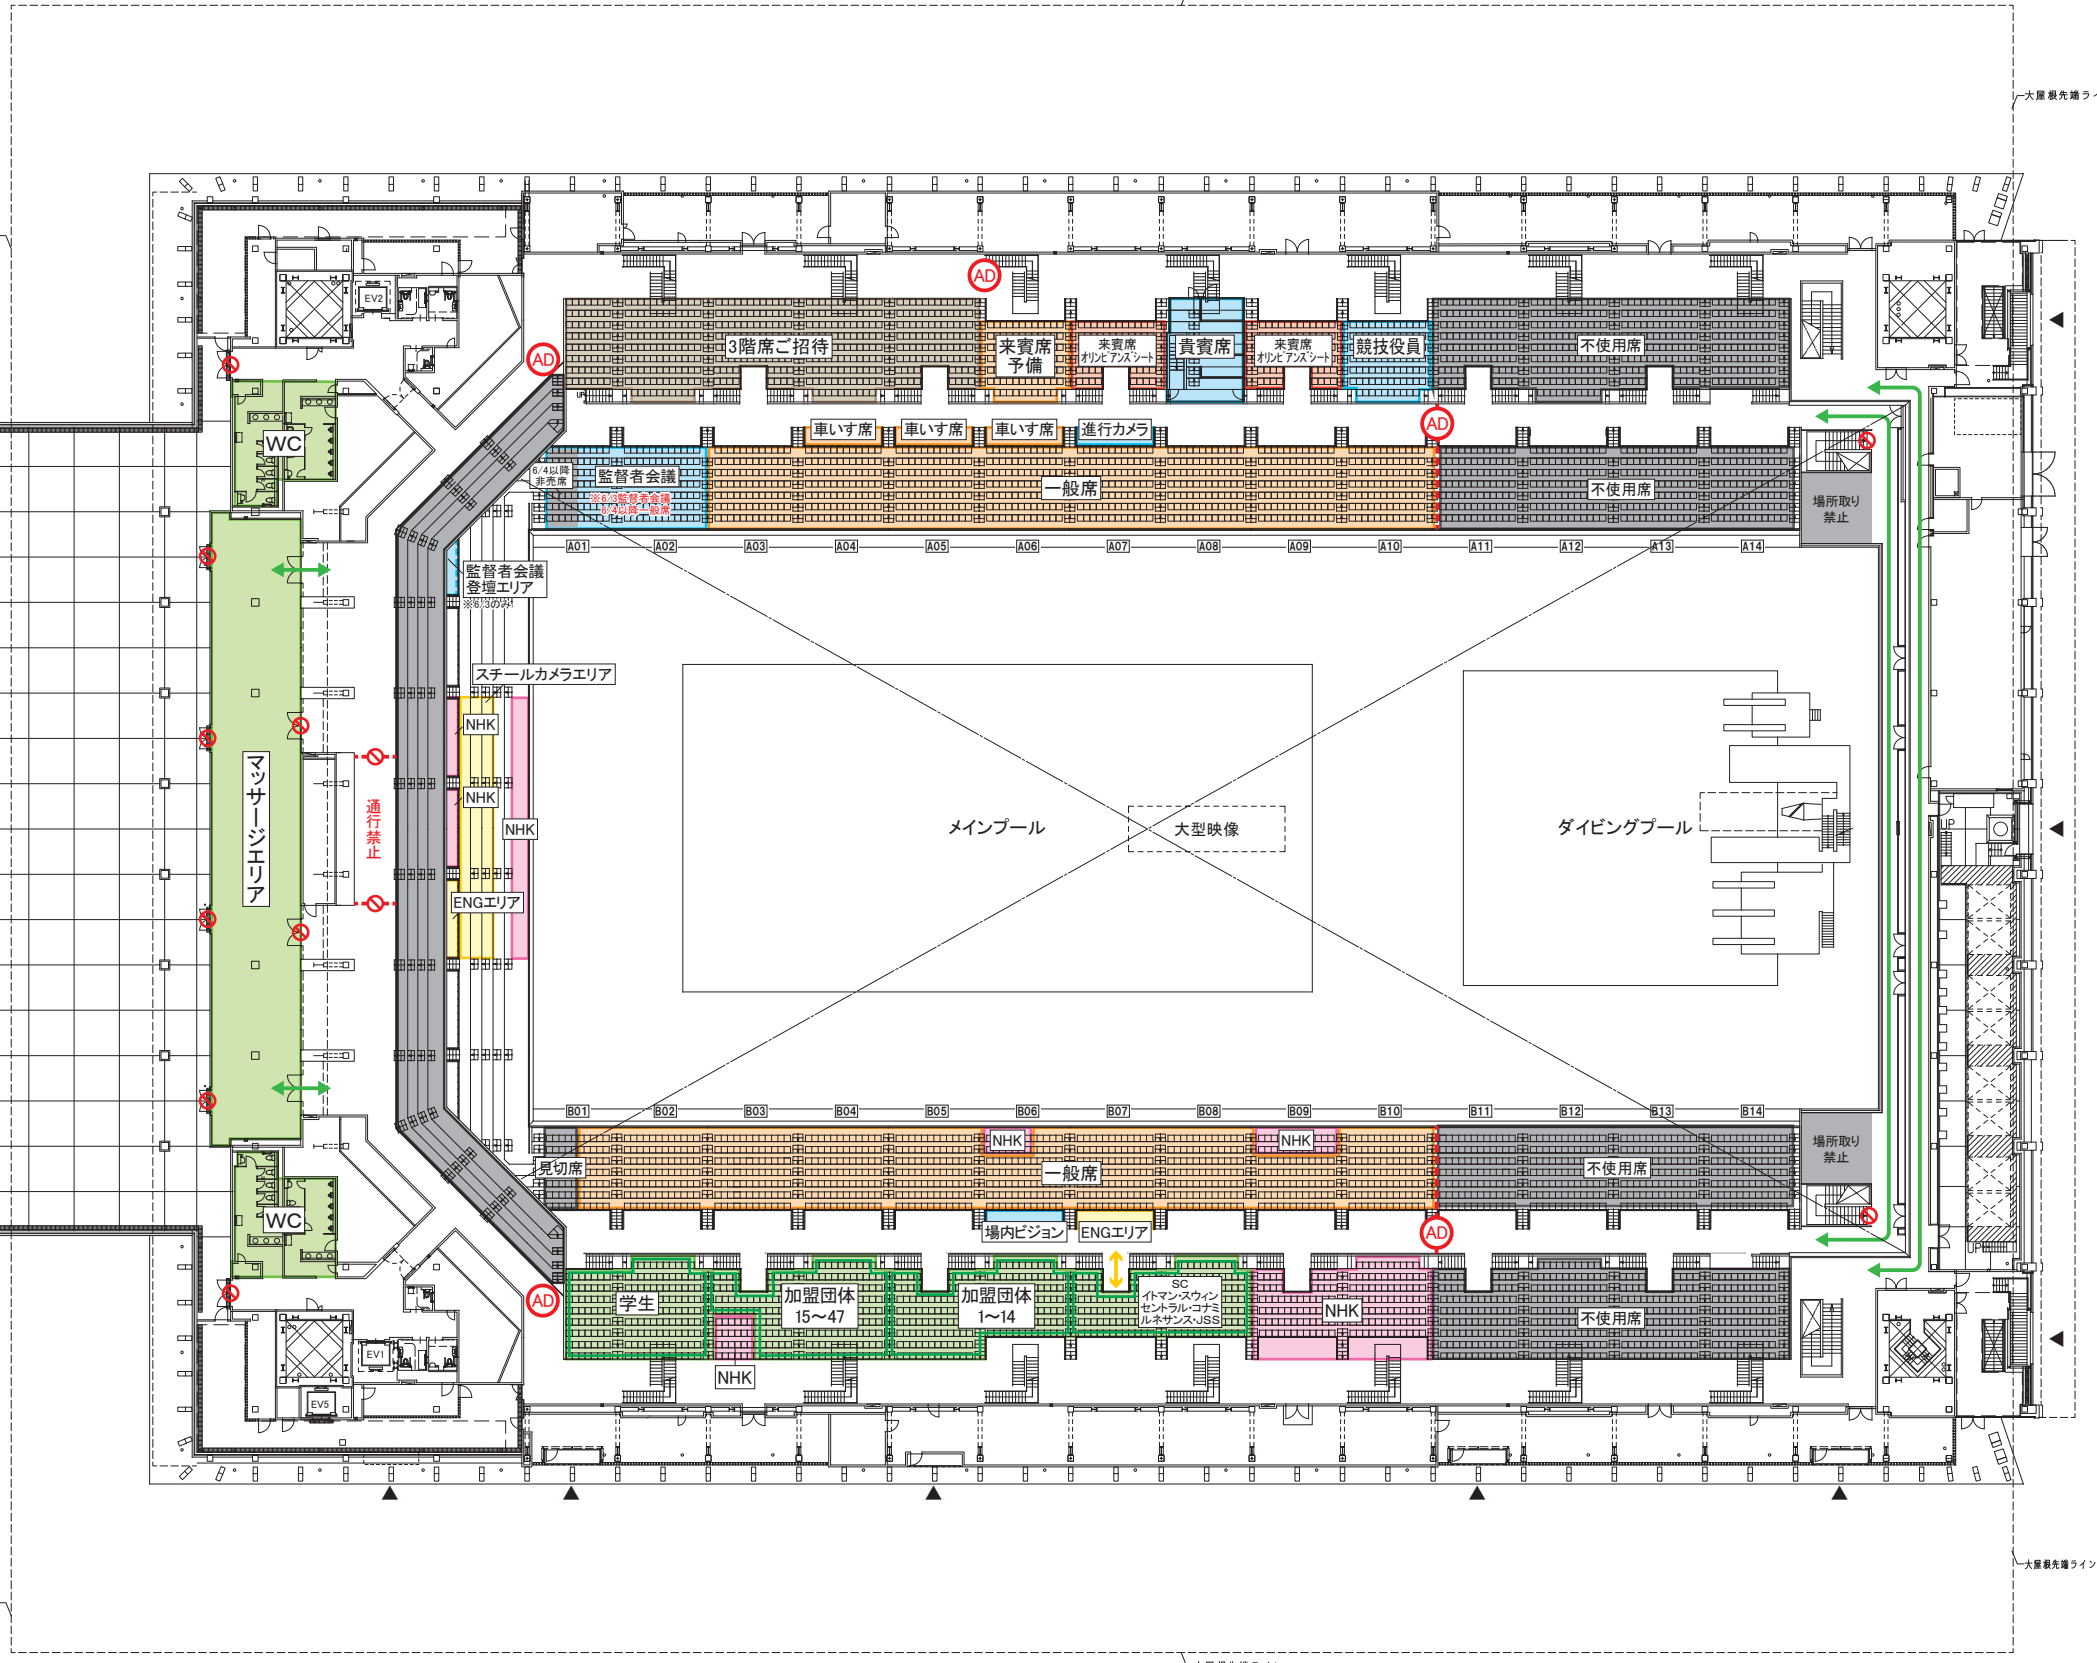

→ 選手・付添

→ 競技役員・補助役員・スタッフ

→ 来賓

→ 選手退水

→ 報道

→ 一般観客

→ 報道(スチールカメラのみ)

■ 使用不可

件名	第102回日本選手権水泳競技大会 競泳競技		図面番号		00	
会場名	東京アクアティクスセンター		縮尺(A3)	1/600	換印	担当
図面名称	会場平面図 3F		発行	2026.5.25	製図	


西

6月7日(日)/4日目

南

北

東

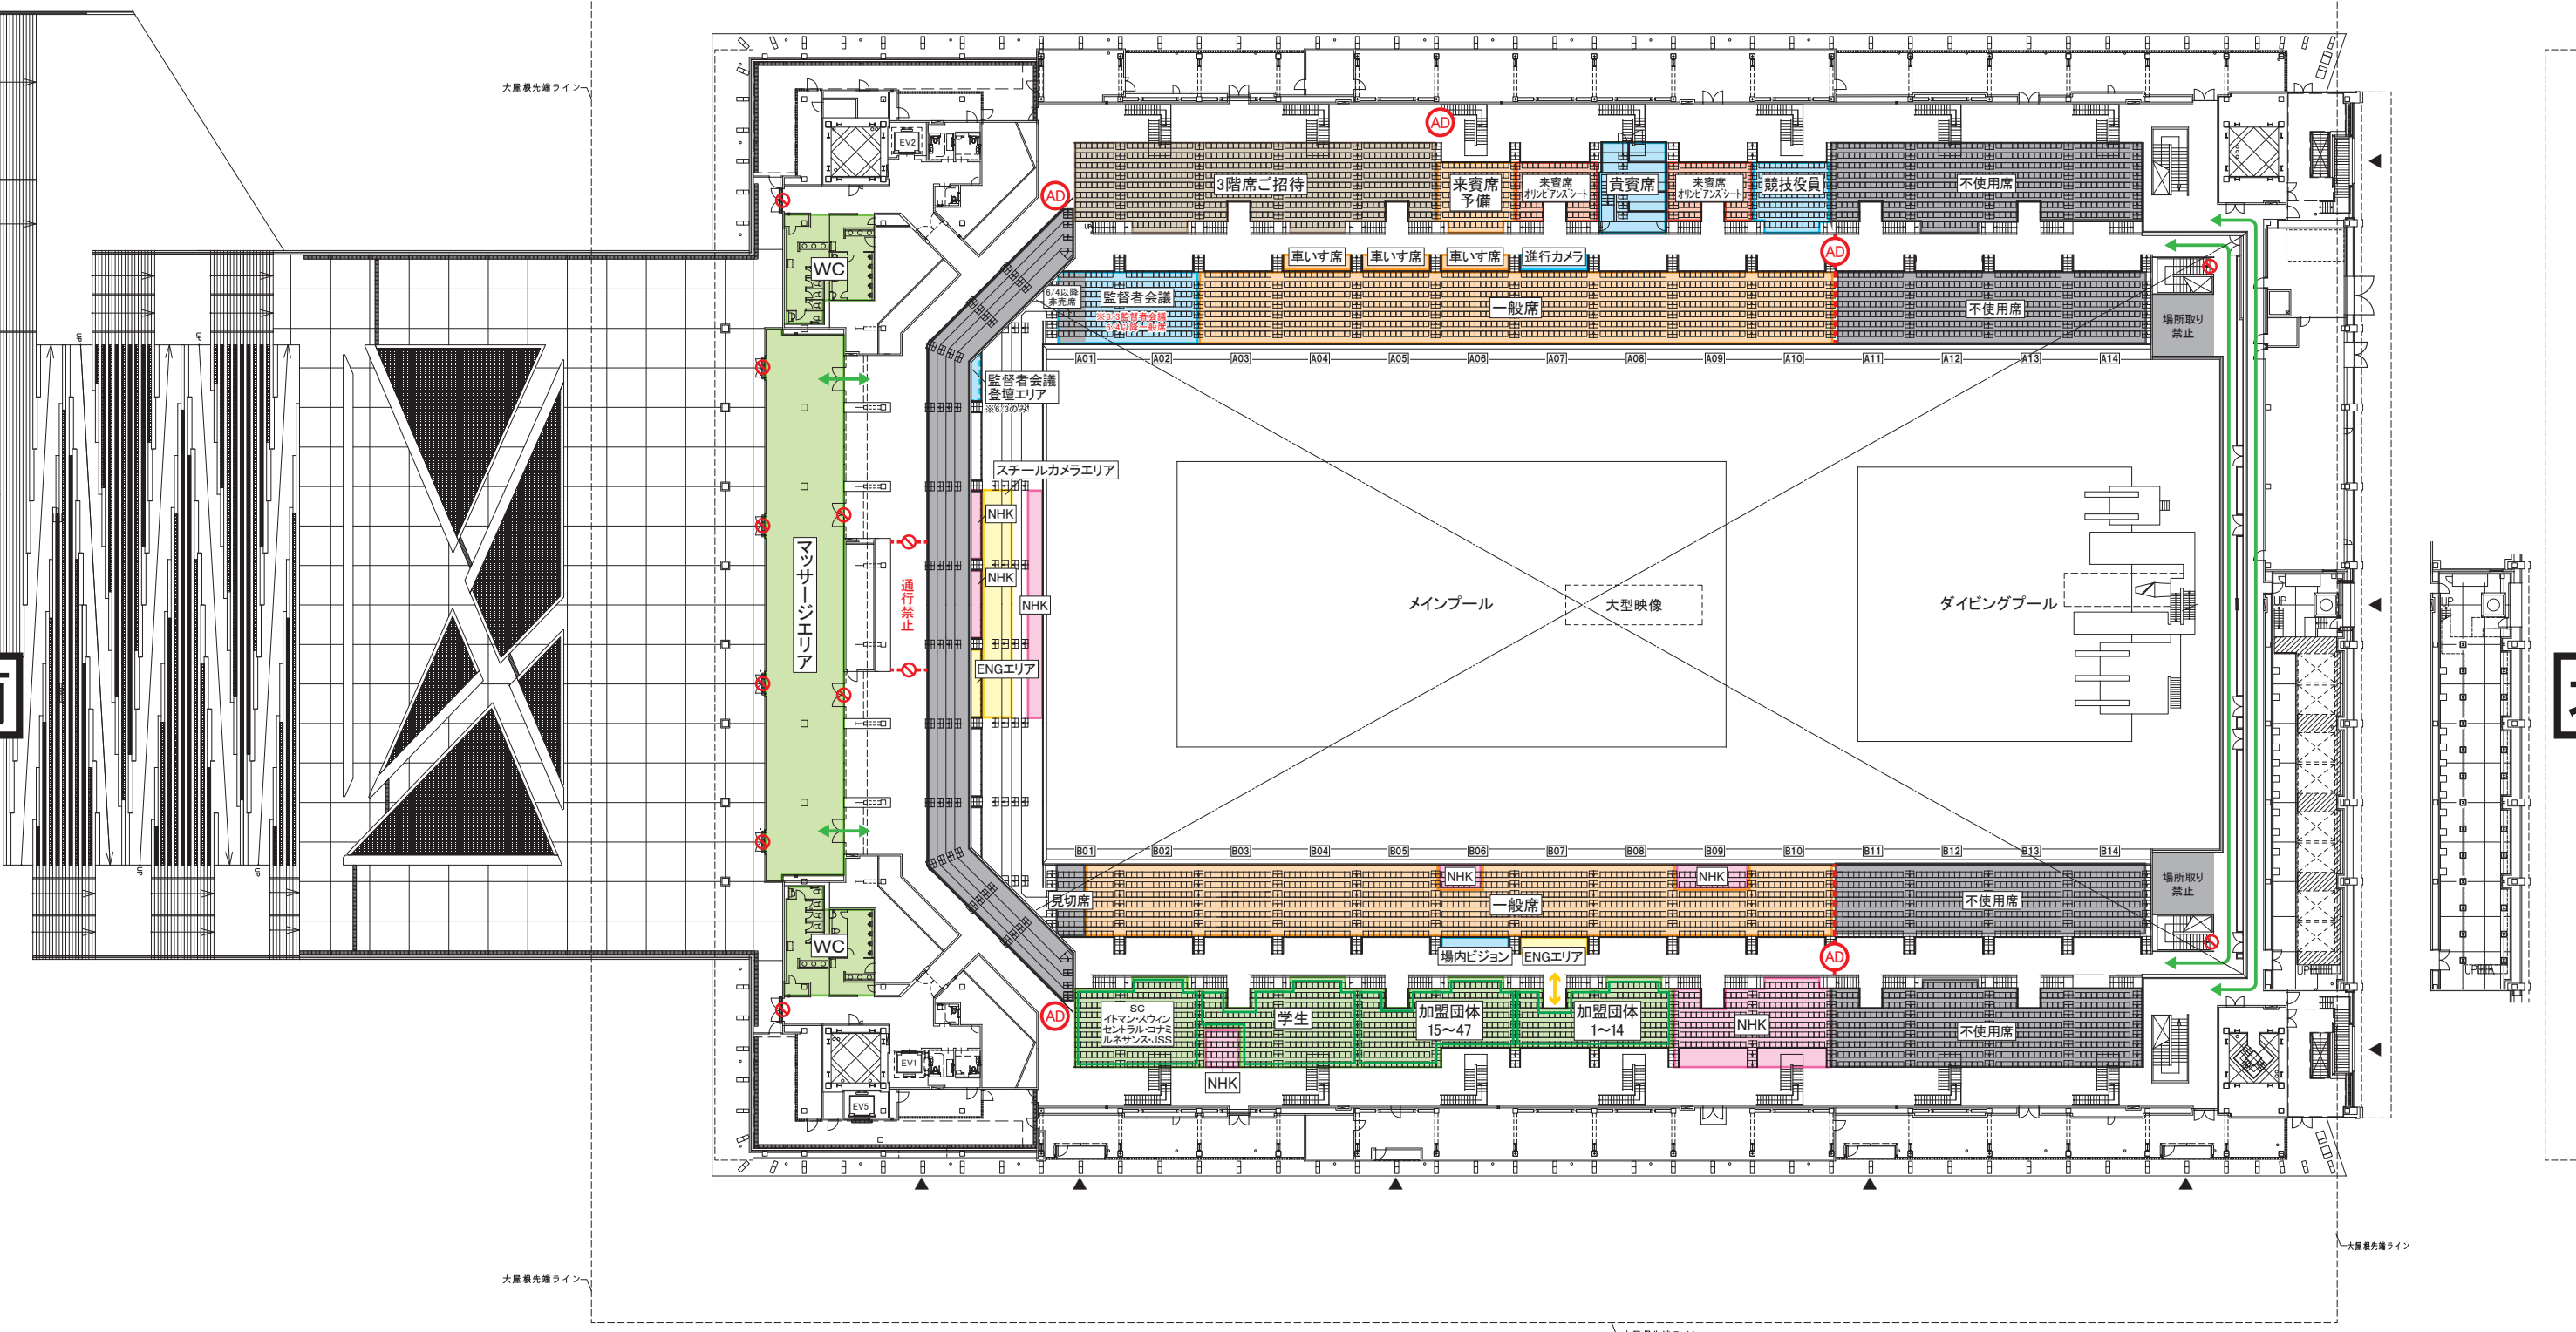

→ 選手・付添

→ 選手退水

→ 報道(スチールカメラのみ)

→ 競技役員・補助役員・スタッフ

→ 報道

→ 来賓

→ 一般観客

■ 使用不可

件名	第102回日本選手権水泳競技大会 競泳競技		図面番号		00	
会場名	東京アクアティクスセンター		縮尺(A3)	1/600	換印	担当
図面名称	会場平面図 3F		発行	2026.5.25	製図	