


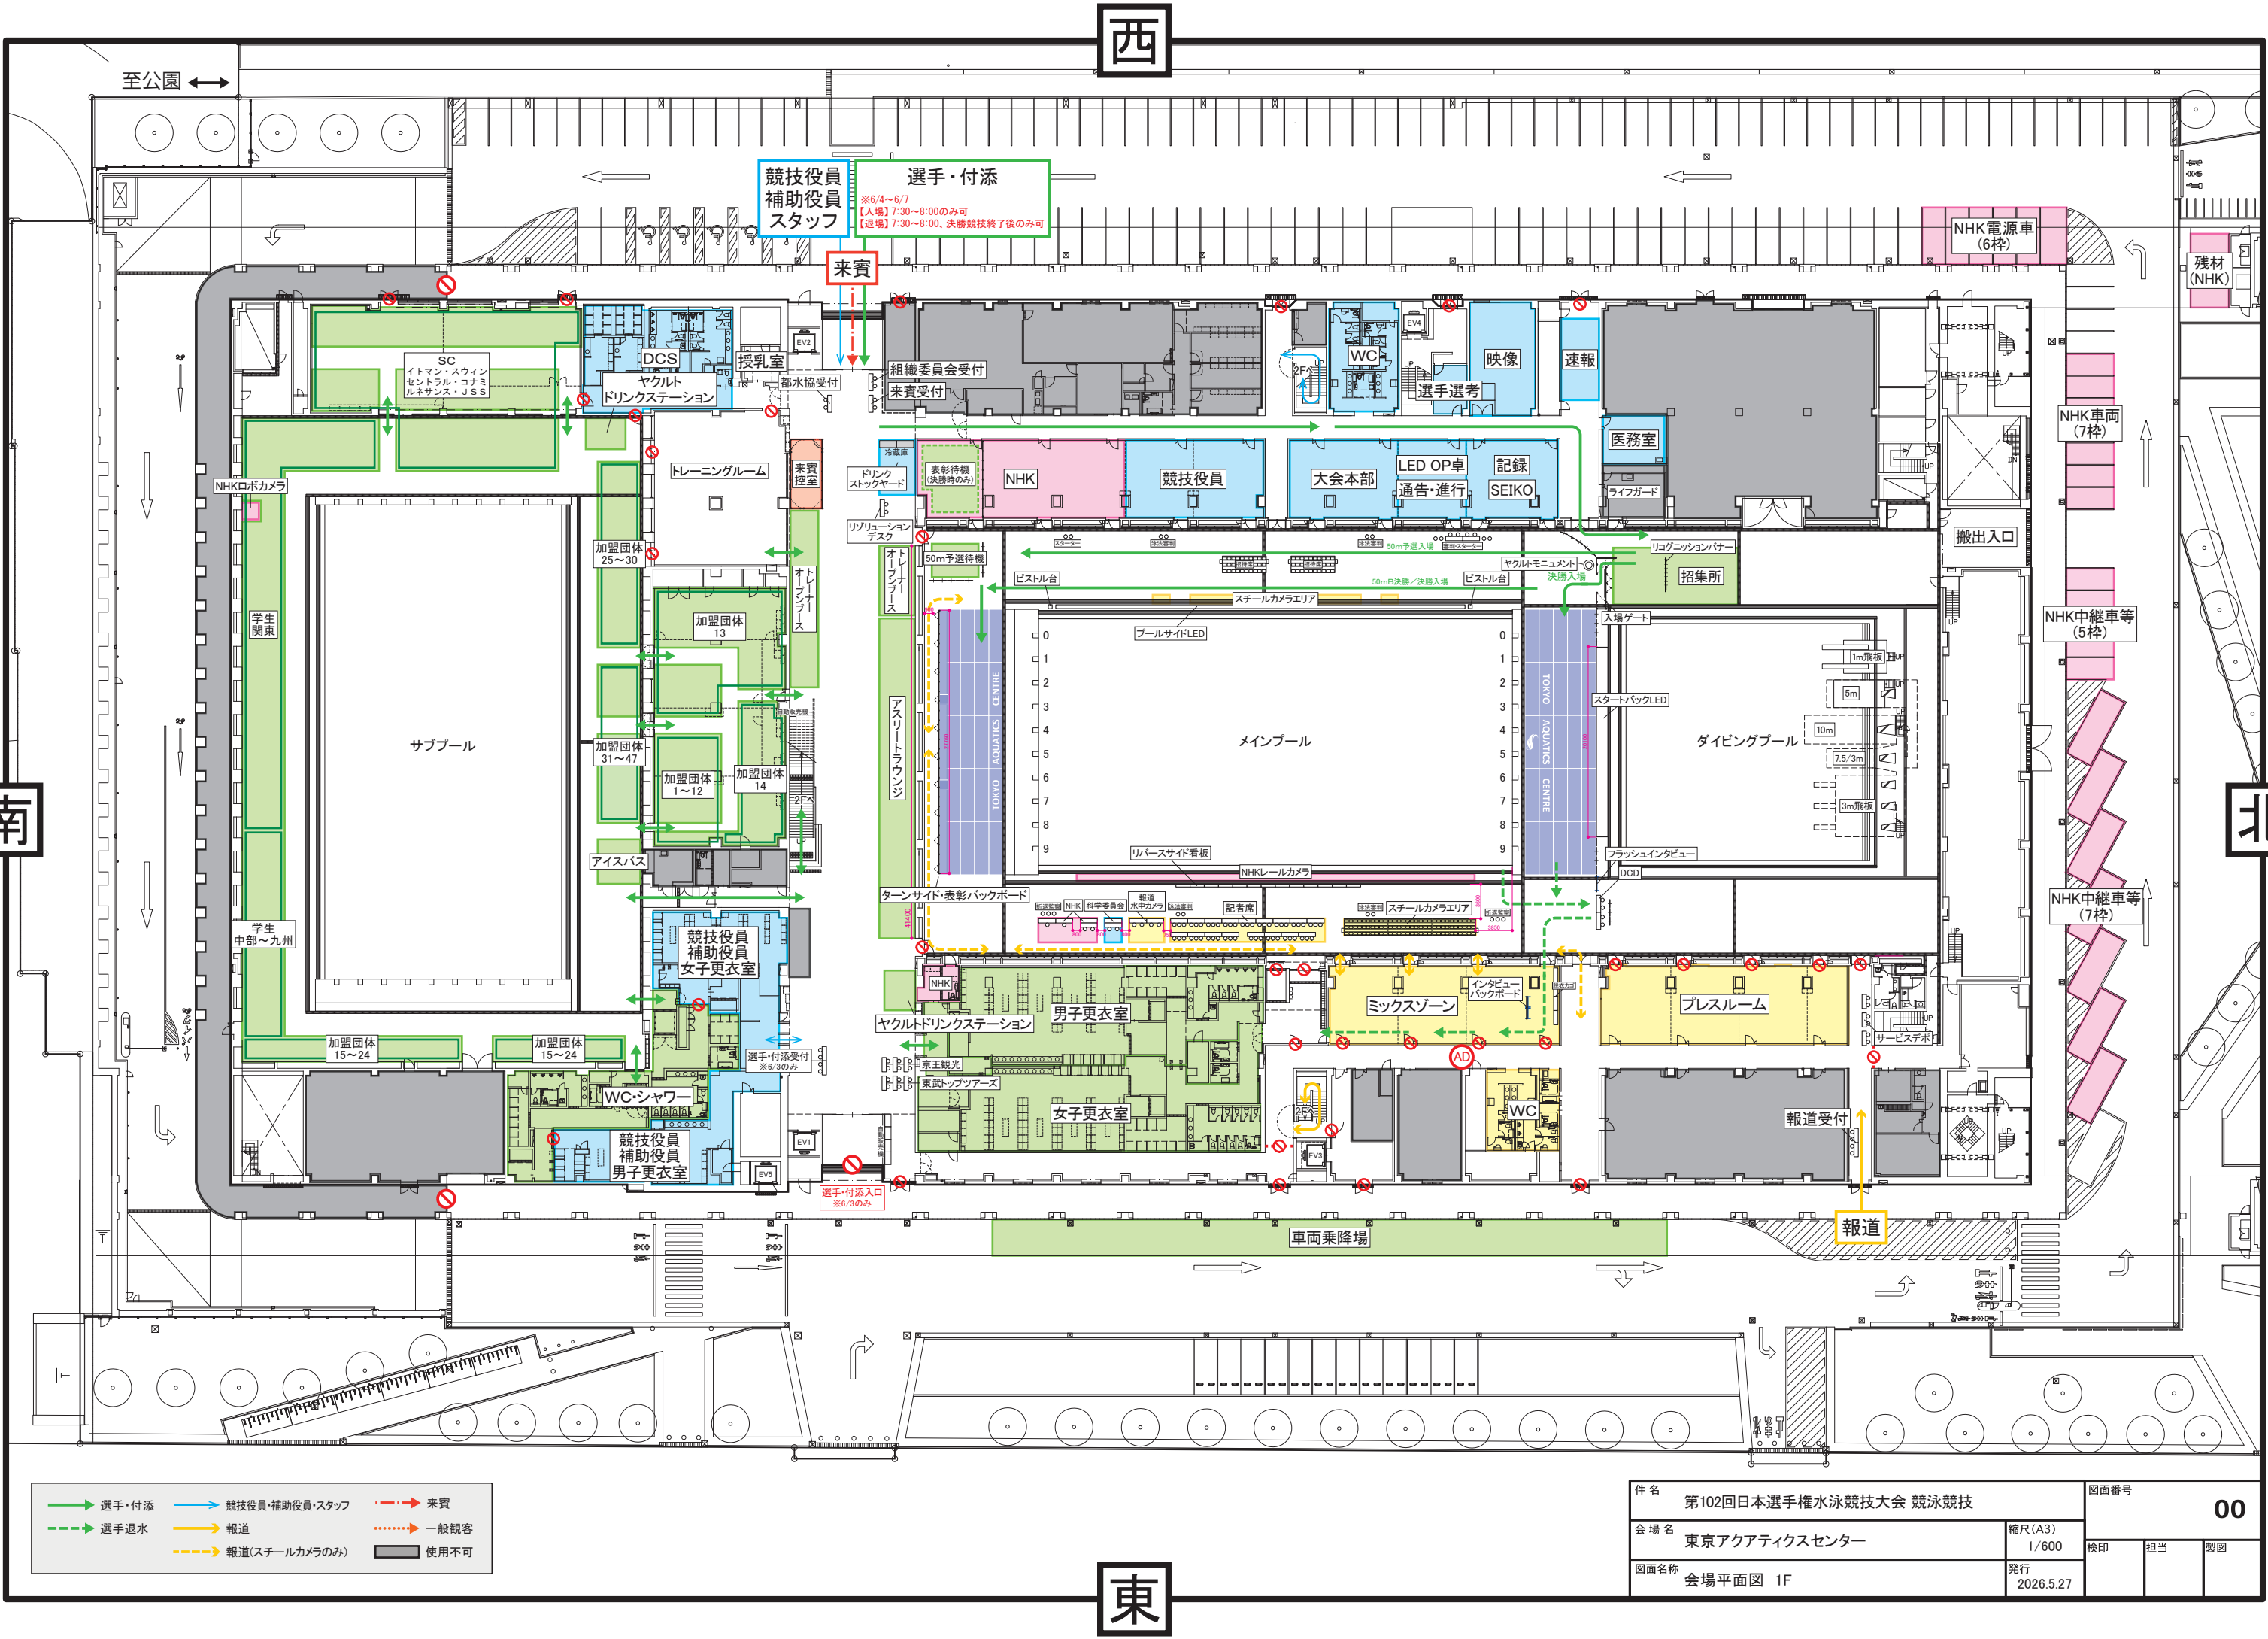

選手・付添

競技役員・補助役員・スタッフ

来賓

選手退水

報道


報道(スチールカメラのみ)

使用不可

件名	第102回日本選手権水泳競技大会 競泳競技			図面番号		
会場名	東京アクアティクスセンター			縮尺(A3)	00	
図面名称	会場平面図 1F			1/600	検印	担当
				発行	2026.5.27	

東

北

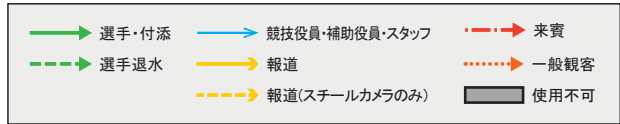


件名	第102回日本選手権水泳競技大会 競泳競技		図面番号	00	
会場名	東京アクアティクスセンター	縮尺(A3) 1/600	検印	担当	製図
図面名称	会場平面図 2F	発行 2026.4.8			

西

南

北

東

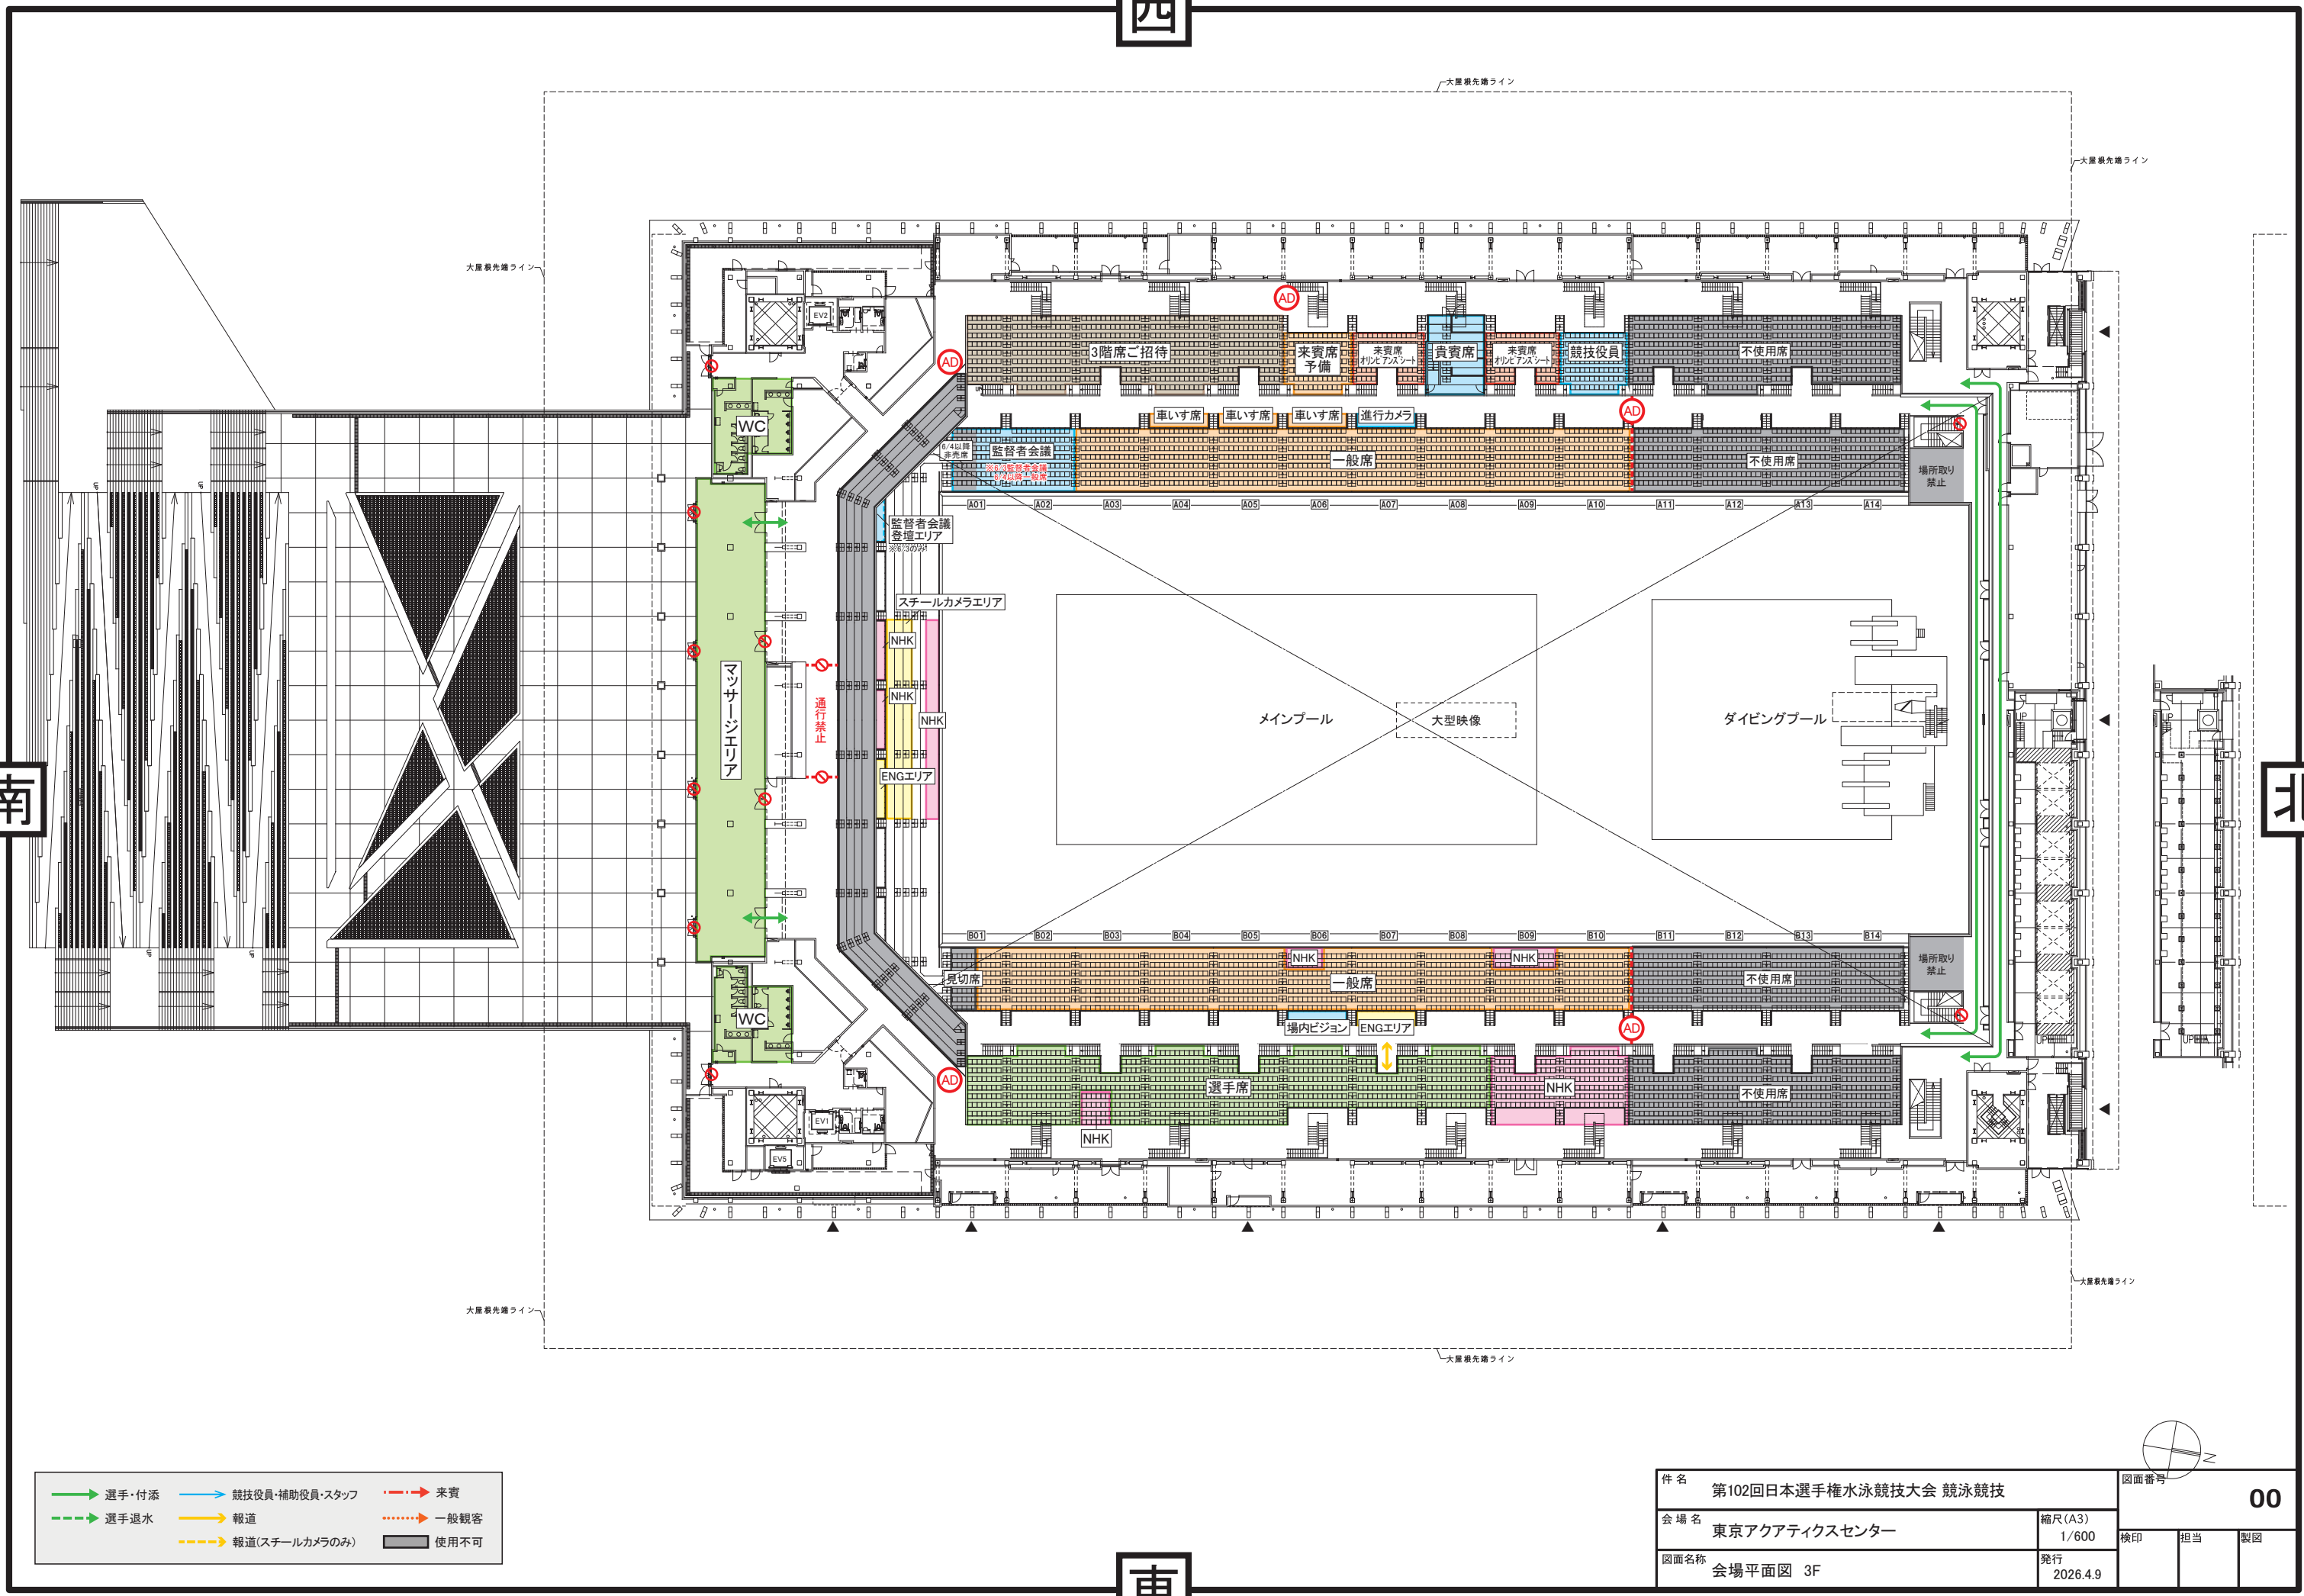

選手・付添	競技役員・補助役員・スタッフ	来賓
選手退水	報道	一般観客
報道(スチールカメラのみ)		使用不可


件名	第102回日本選手権水泳競技大会 競泳競技	
会場名	東京アクアティクスセンター	縮尺(A3) 1/600
図面名称	会場平面図 3F	発行 2026.4.9

図面番号	00		
検印	担当	製図	

西

南

北

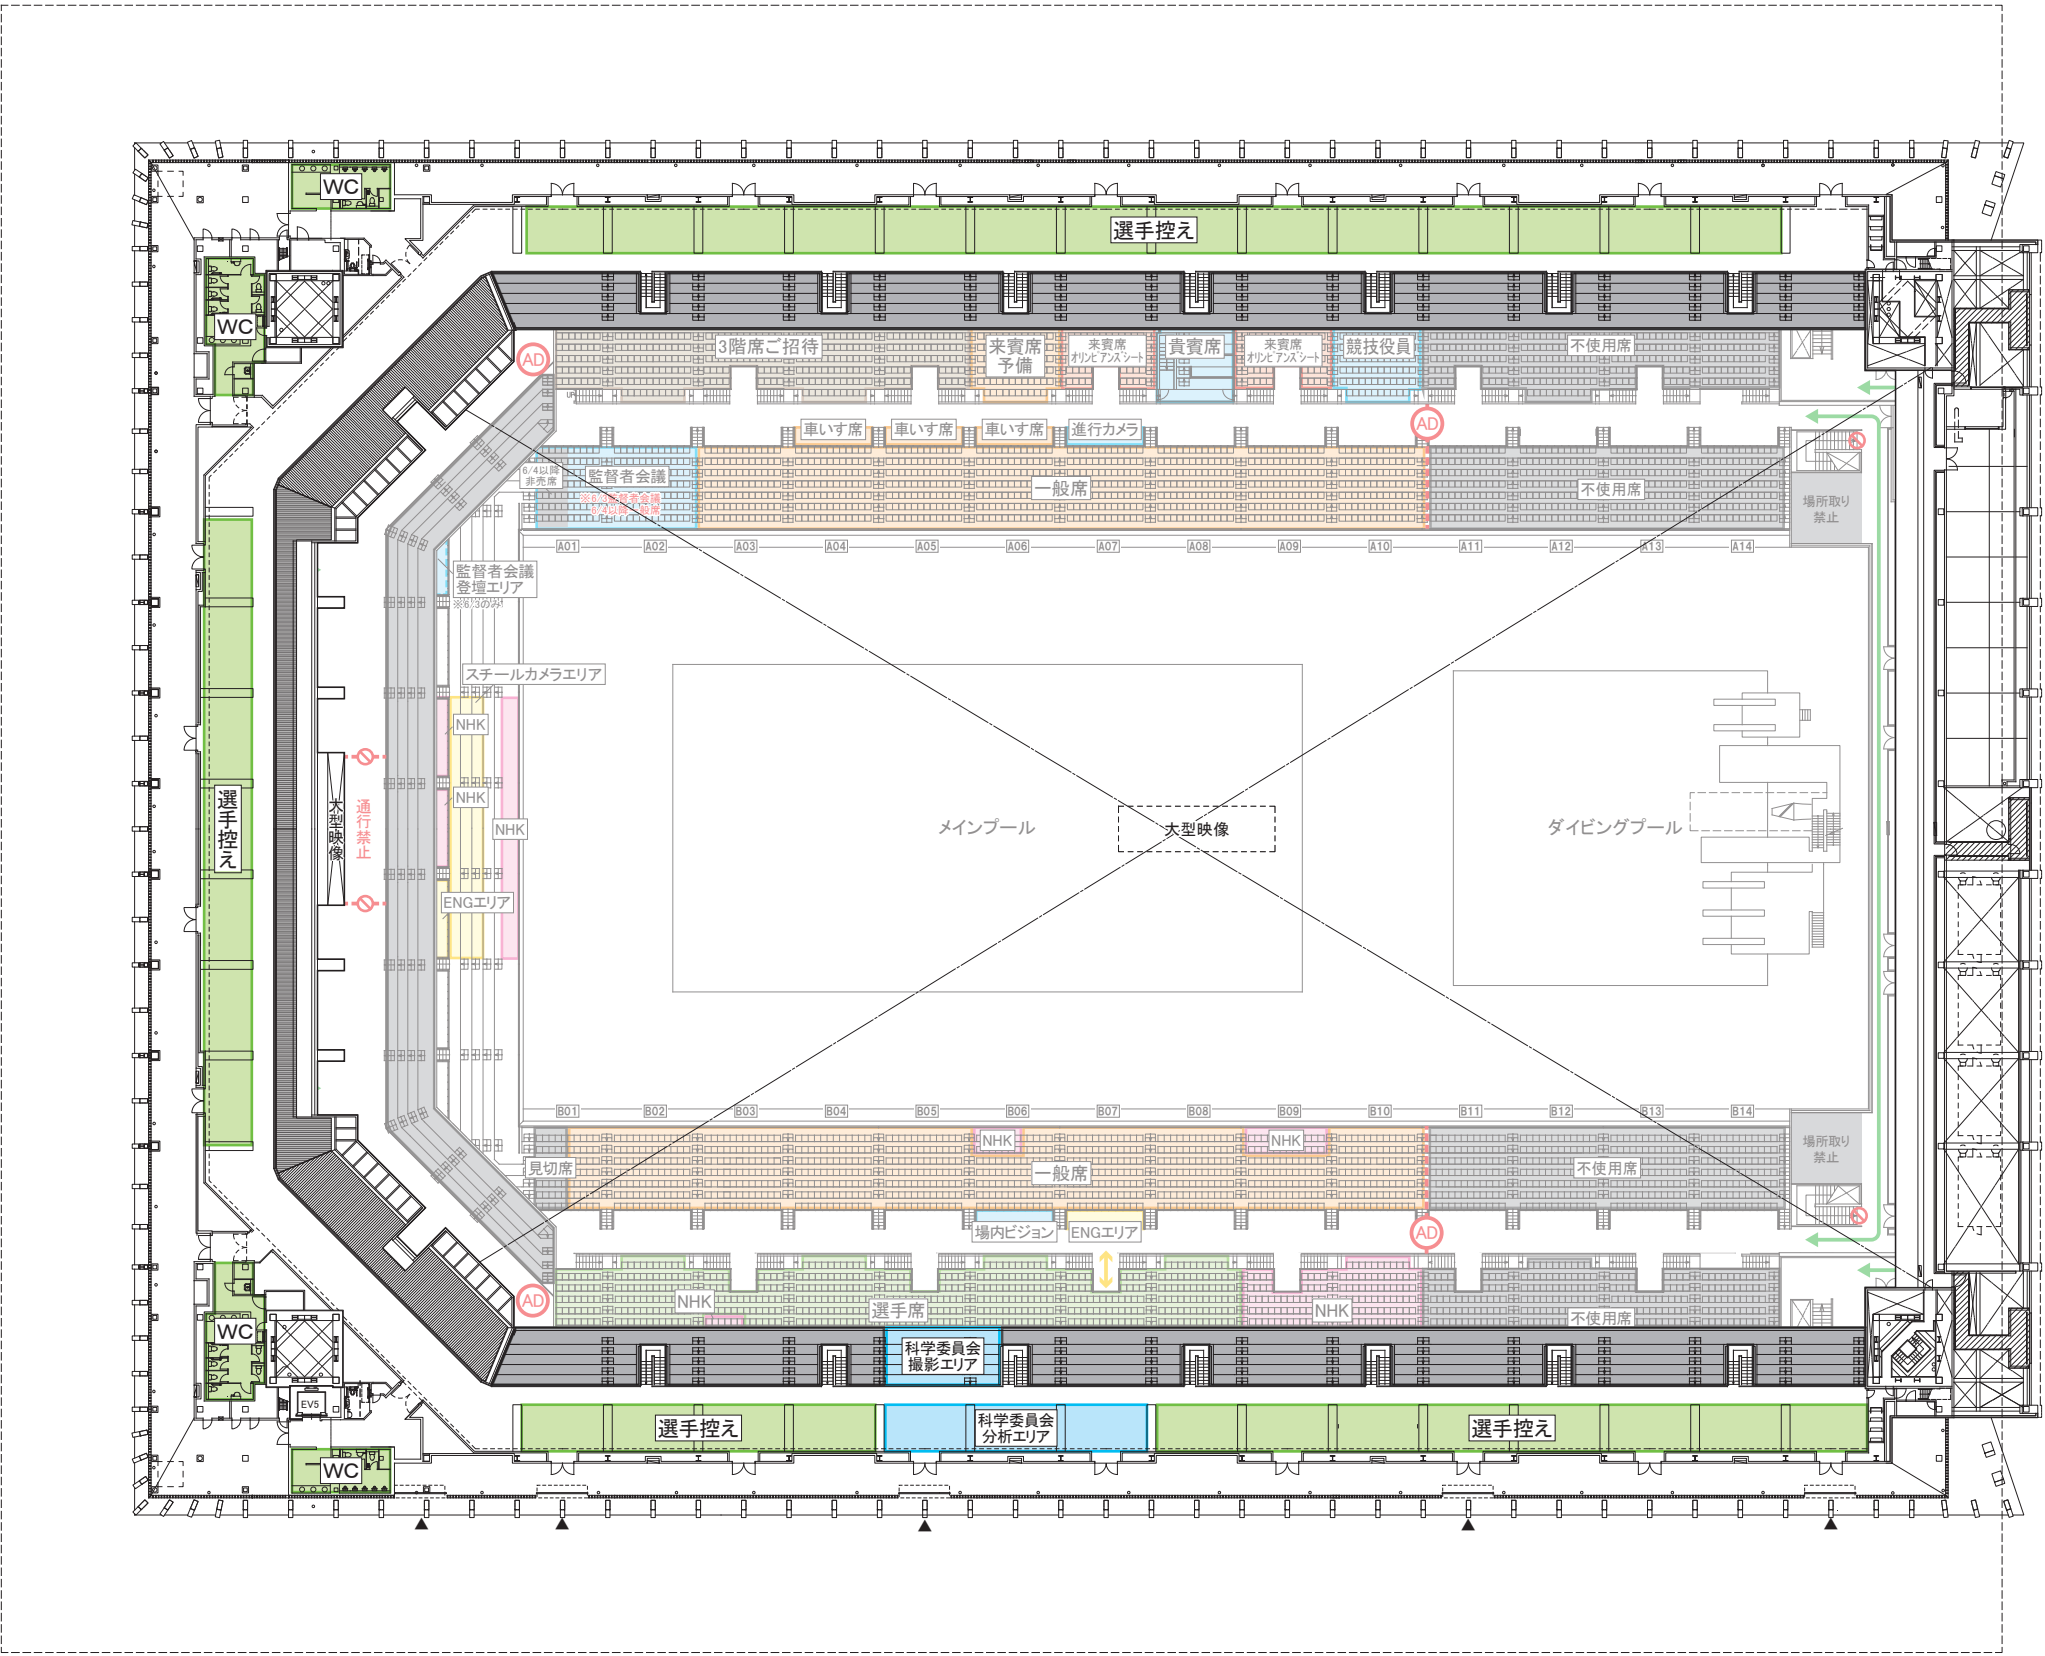

東

→ 選手・付添

→ 選手退水

→ 報道(スチールカメラのみ)

→ 競技役員・補助役員・スタッフ

→ 報道

→ 報道(スチールカメラのみ)

→ 来賓

→ 一般観客

■ 使用不可

件名	第102回日本選手権水泳競技大会 競泳競技		図面番号		
会場名	東京アクアティクスセンター	縮尺(A3)	00		
		1/600	換印	担当	製図
図面名称	会場平面図 4F	発行	2026.4.9		