

西


大会期間中 (1F)

← 至公園 →

南

北

東

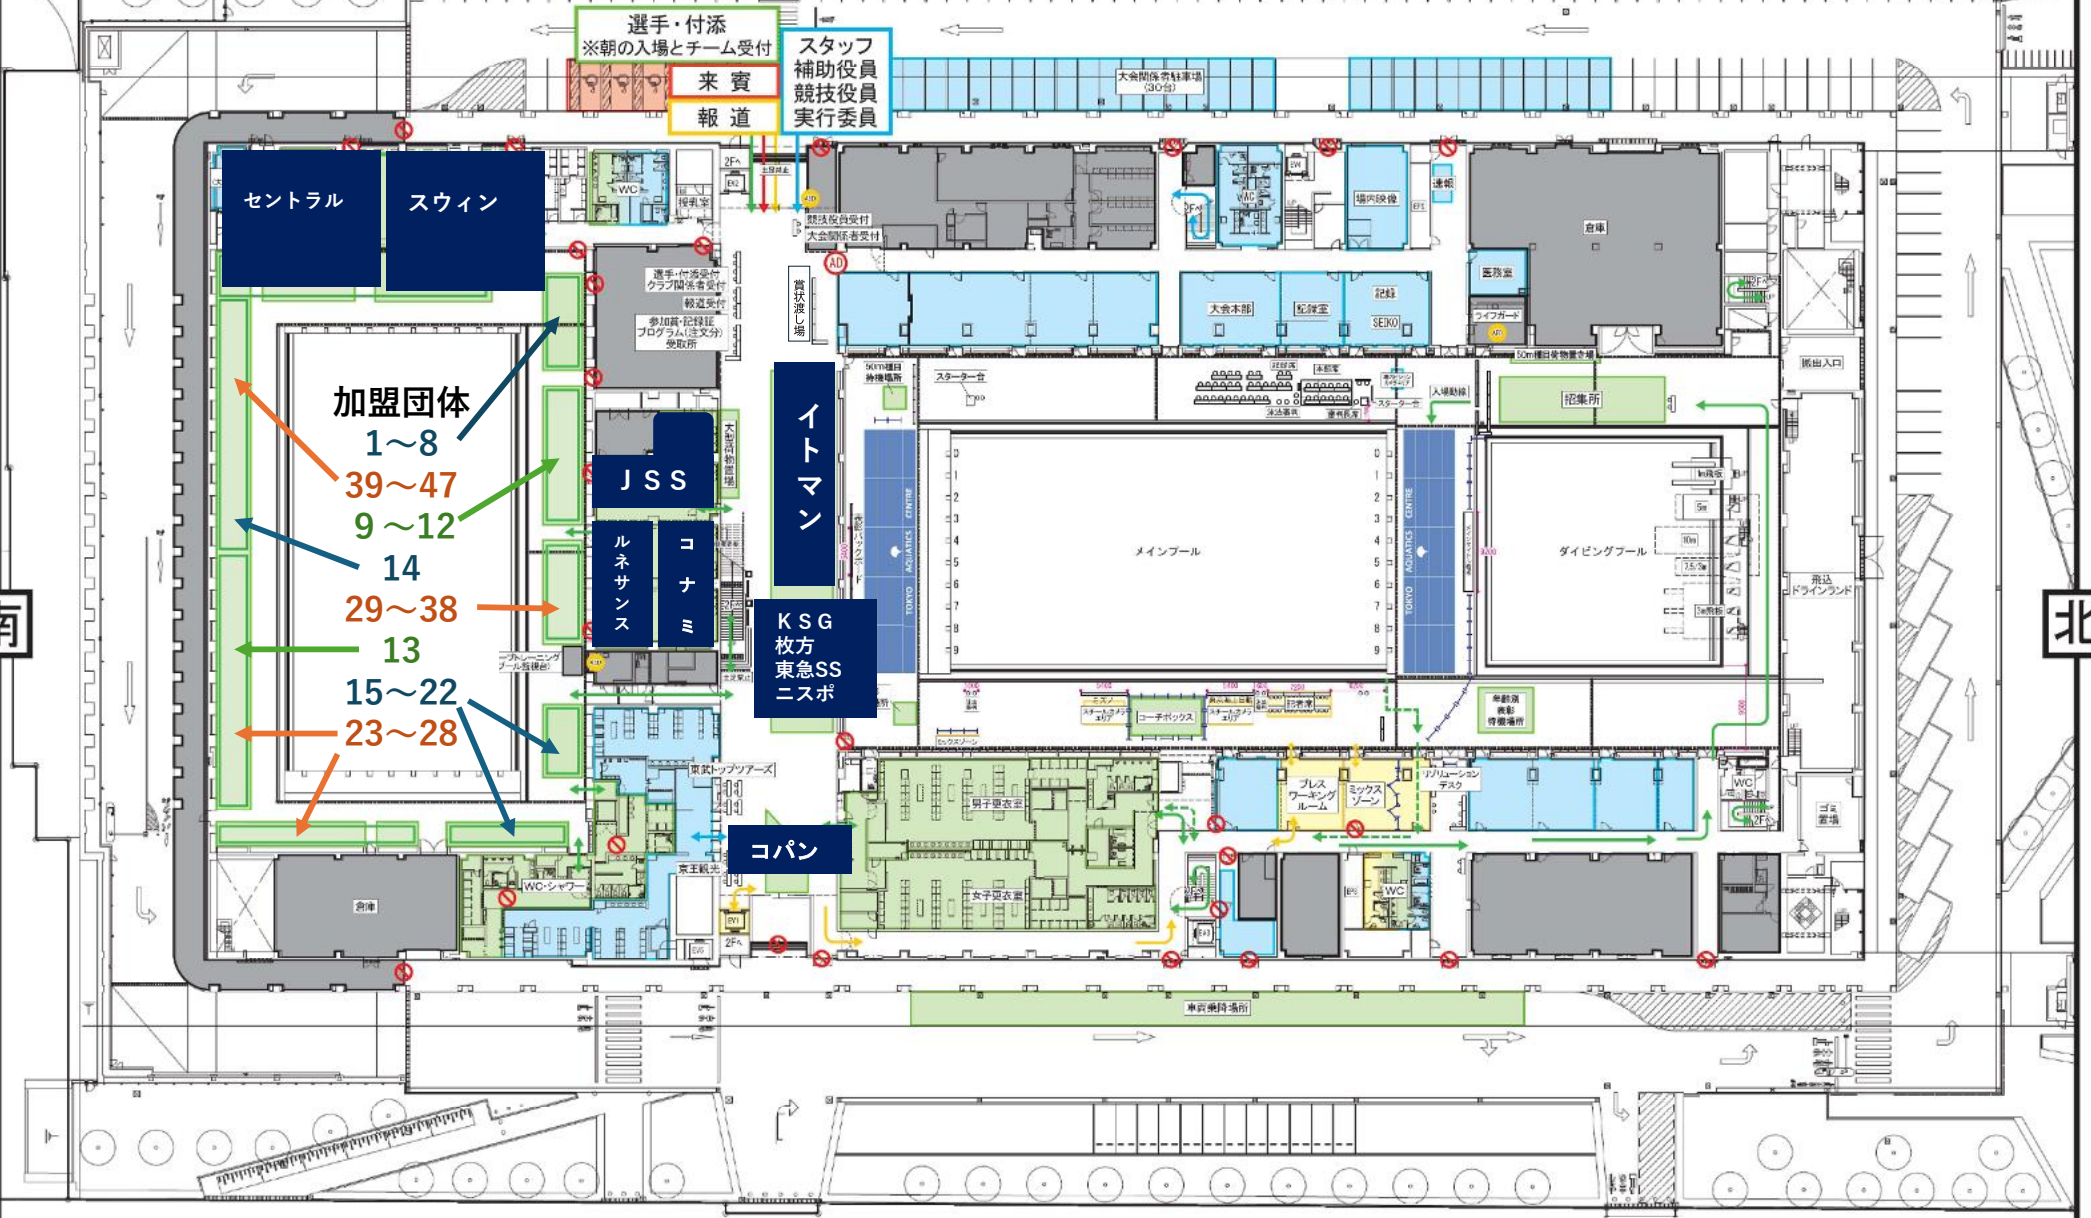

西

大会期間中(2F)

南

北

東

※公式練習日は封鎖

クラブ関係者AD

選手・付添AD

東京 SC
ATSC.YW
SA
林水泳教室
豊川高校
インター
NECGSC
アクラブ
中京大中京高校
柏洋スイマーズ



西

大会期間中 (3 F)

南

北

東

NSI
日大豊山高校
湘南工大附属高校
日本大学高校
関大北陽高校
伊藤 SS
BIG
はるおか
金田 SC 立飛
古河あかやま SS
ISC
ジャパン SS
アテナ AMC
ダッシュ
浜名湖 SS
サンフラワー SS
ダッシュスポーツ
BALENA
Style 1



件名	第49回全国JOCジュニアオリンピックカップ 夏季水泳競技大会 競泳競技		図面番号	00	
会場名	東京アクアティクスセンター		縮尺 (A3)	1/600	
図面名称	会場平面図 3F		発行	2026.07.24	
			検印	担当	製図


西

大会期間中（４F）

南

北

東

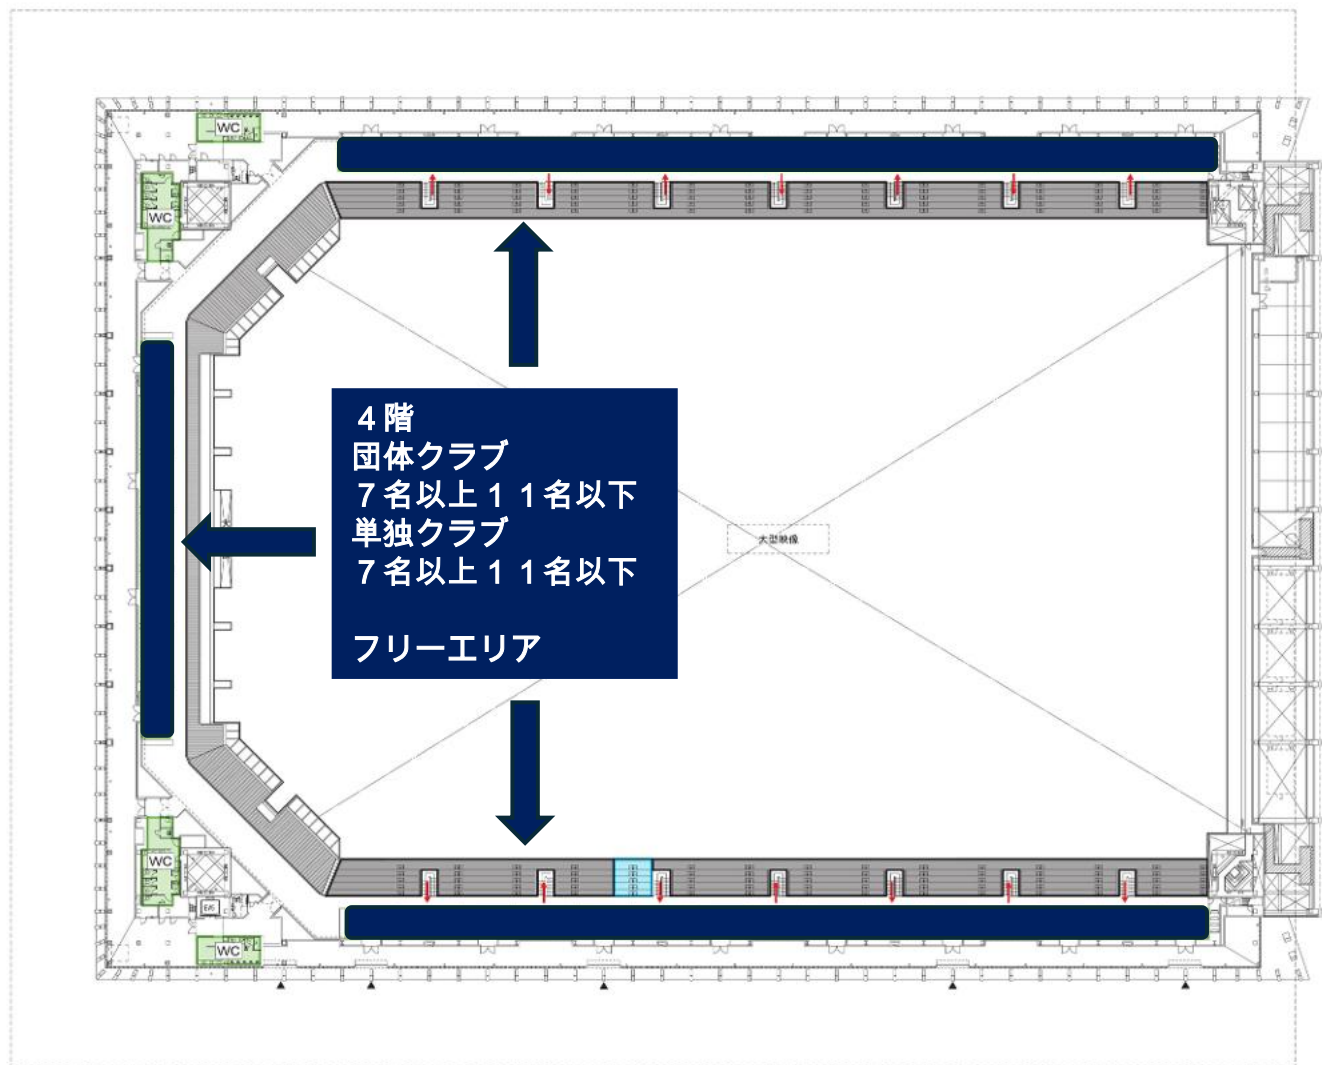

件名	第49回全国JOCジュニアオリンピックカップ 夏季水泳競技大会 競泳競技		図面番号	00	
会場名	東京アクアティクスセンター		縮尺(A3)	1/600	
図面名称	会場平面図 4F		発行	2026.05.20	
			検印	担当	製図