



予選

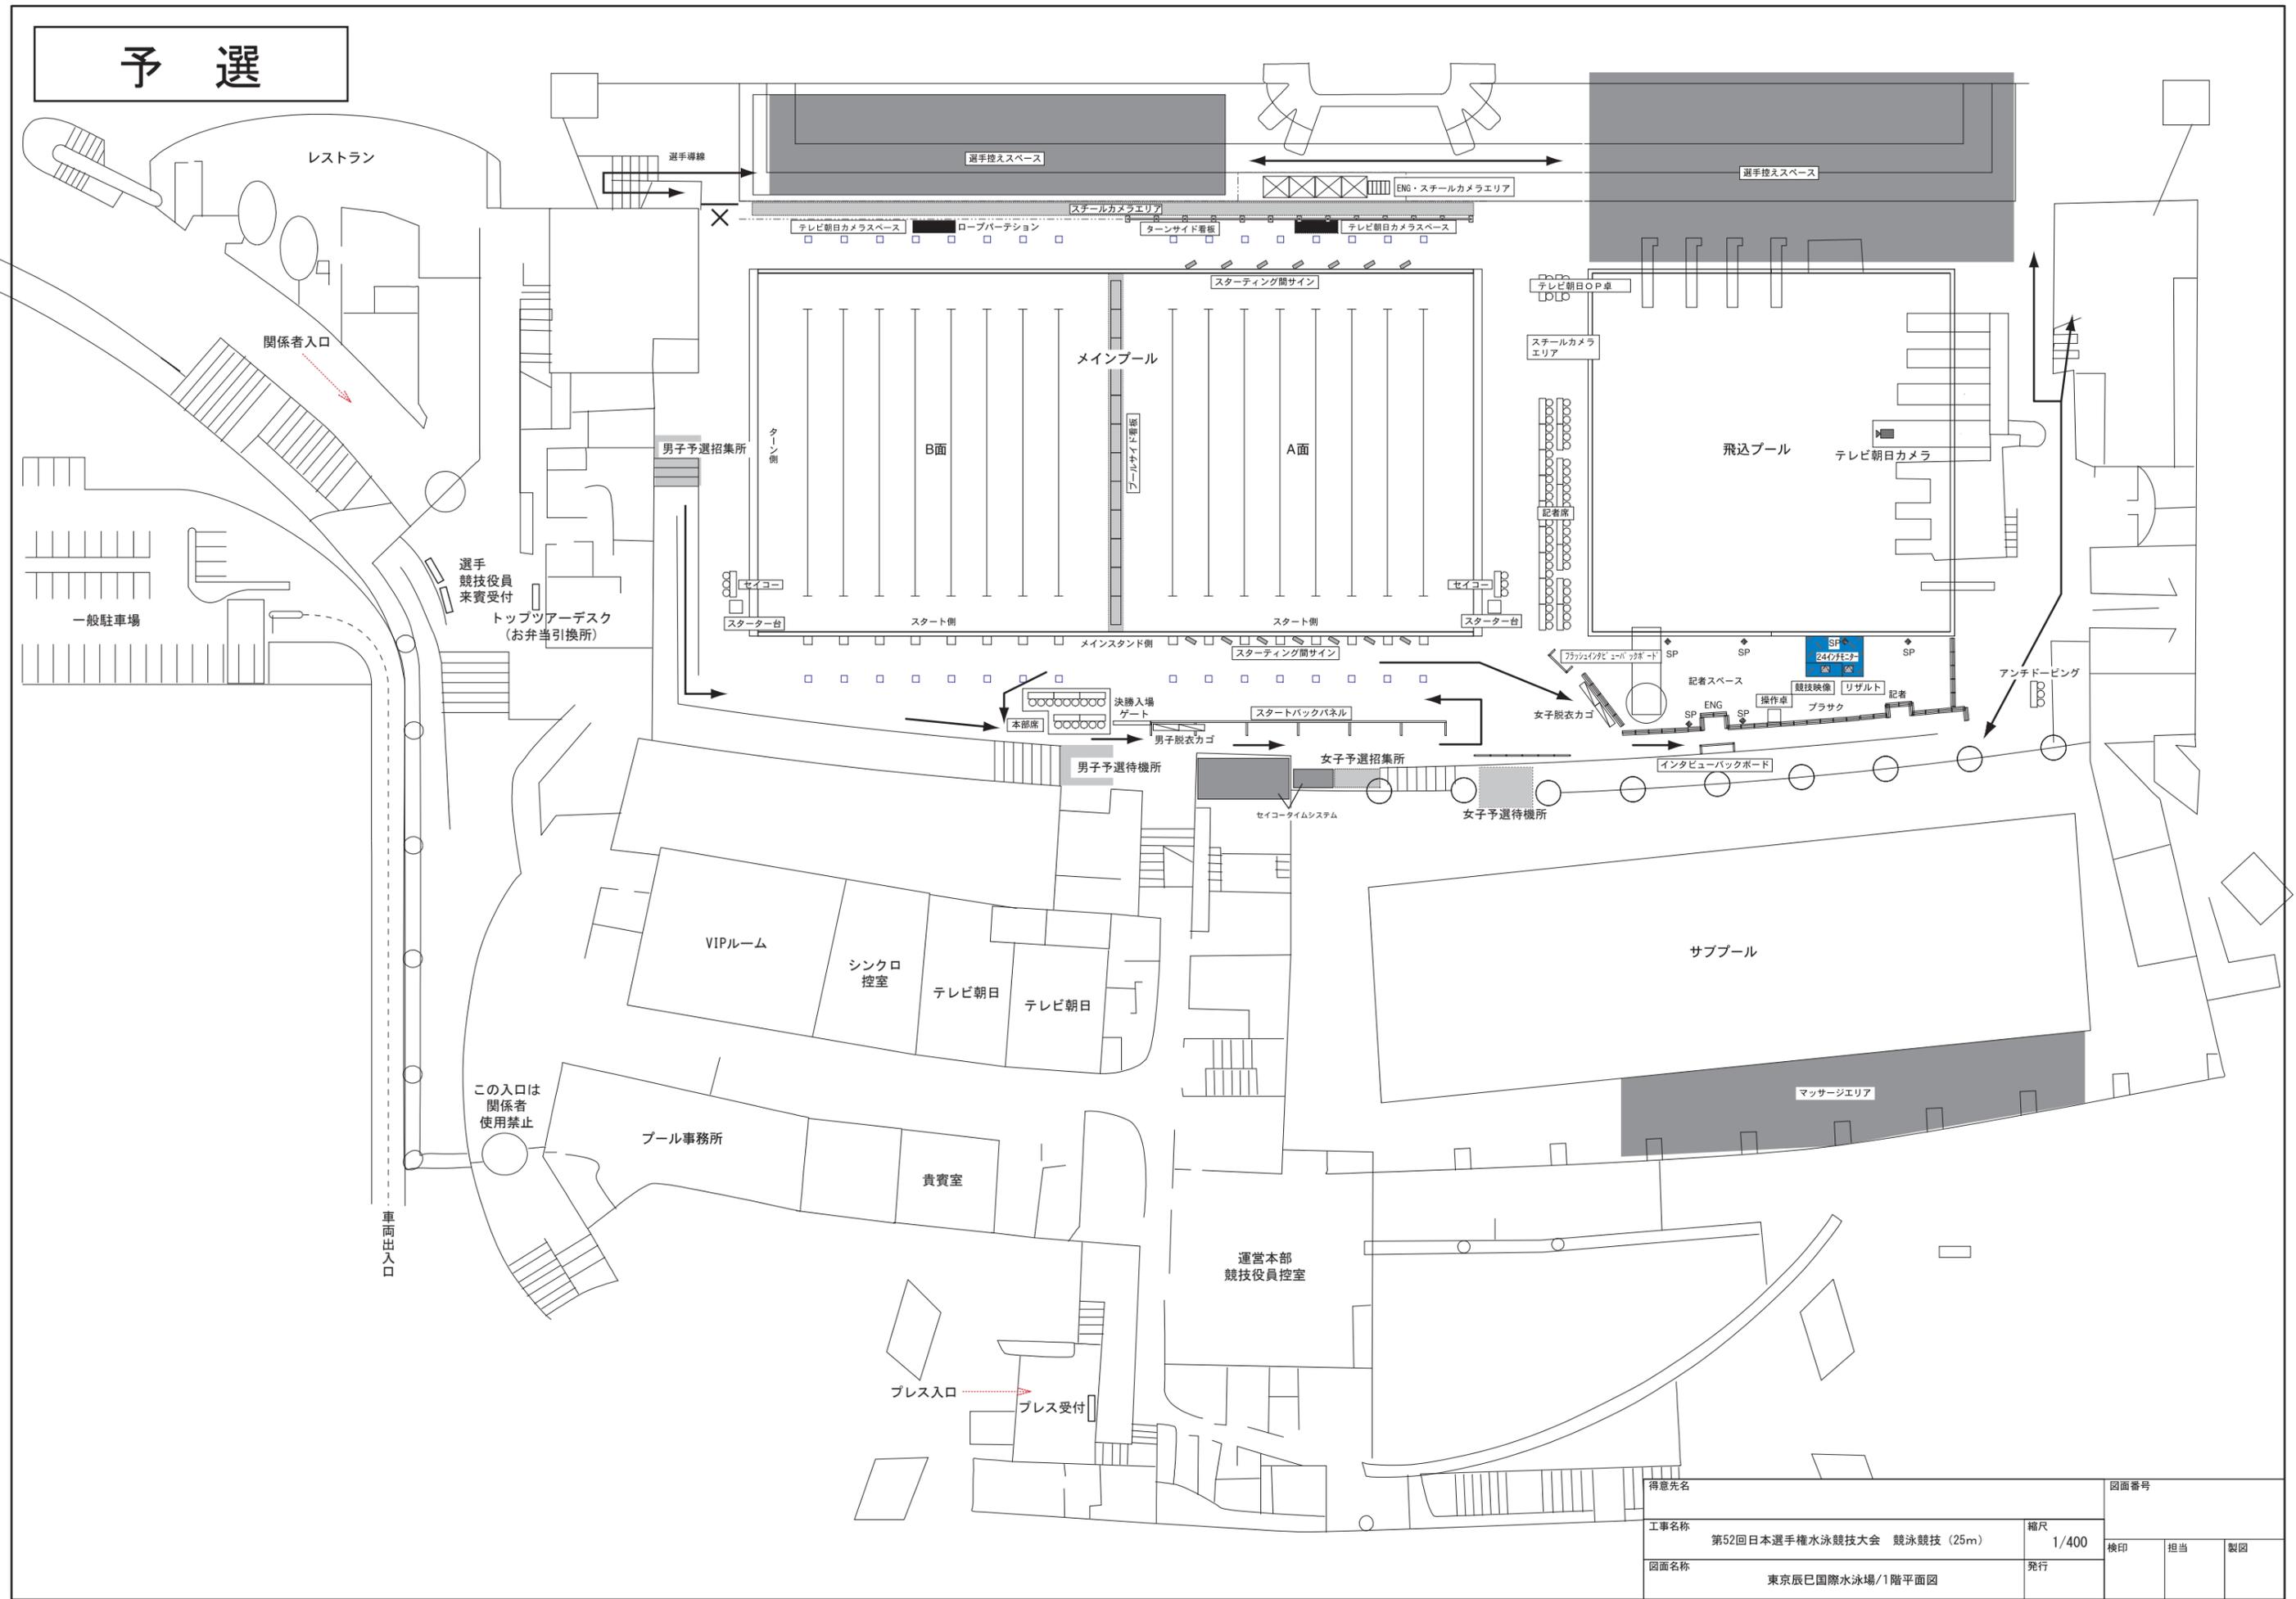


| | | | |
|------|----------------------------|------|-------|
| 得意先名 | | 図面番号 | |
| 工事名称 | 第52回日本選手権水泳競技大会 競泳競技 (25m) | 縮尺 | 1/400 |
| 図面名称 | 東京辰巳国際水泳場/1階平面図 | 発行 | |
| 検印 | 担当 | 製図 | |

B決勝

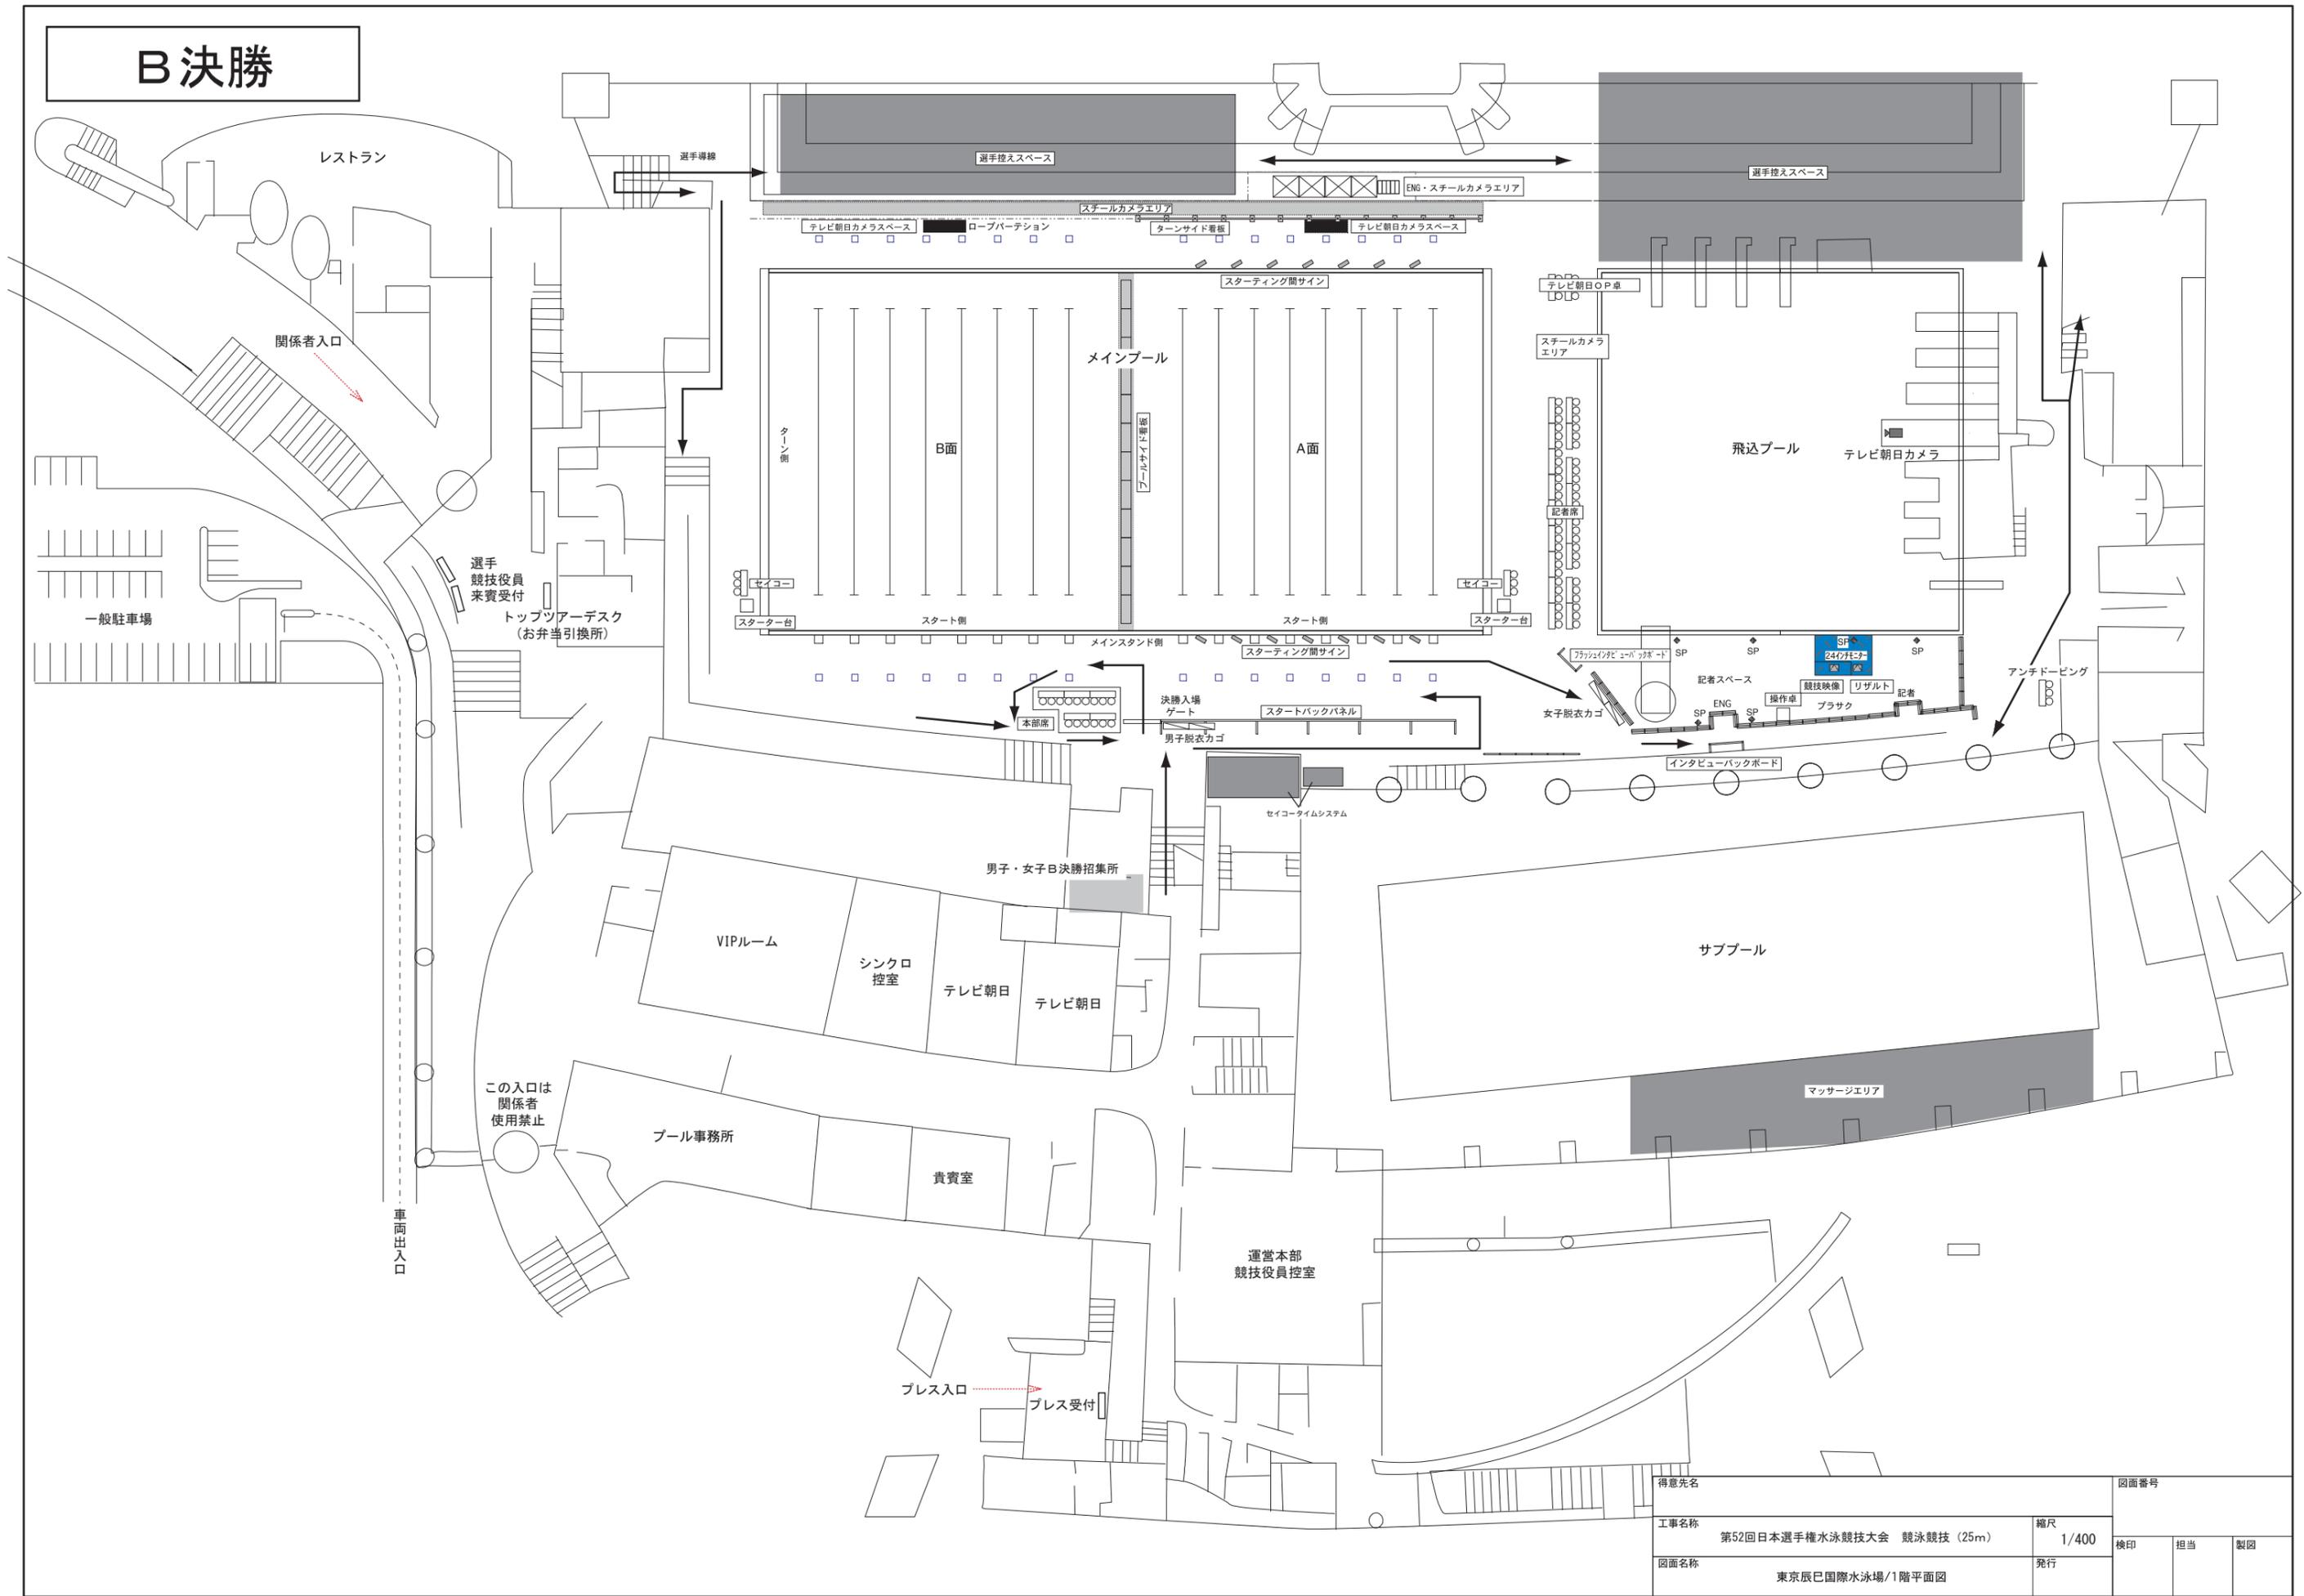

| | | | |
|------|----------------------------|------|-------|
| 得意先名 | | 図面番号 | |
| 工事名称 | 第52回日本選手権水泳競技大会 競泳競技 (25m) | 縮尺 | 1/400 |
| 図面名称 | 東京辰巳国際水泳場/1階平面図 | 発行 | |
| 検印 | 担当 | 製図 | |

決勝

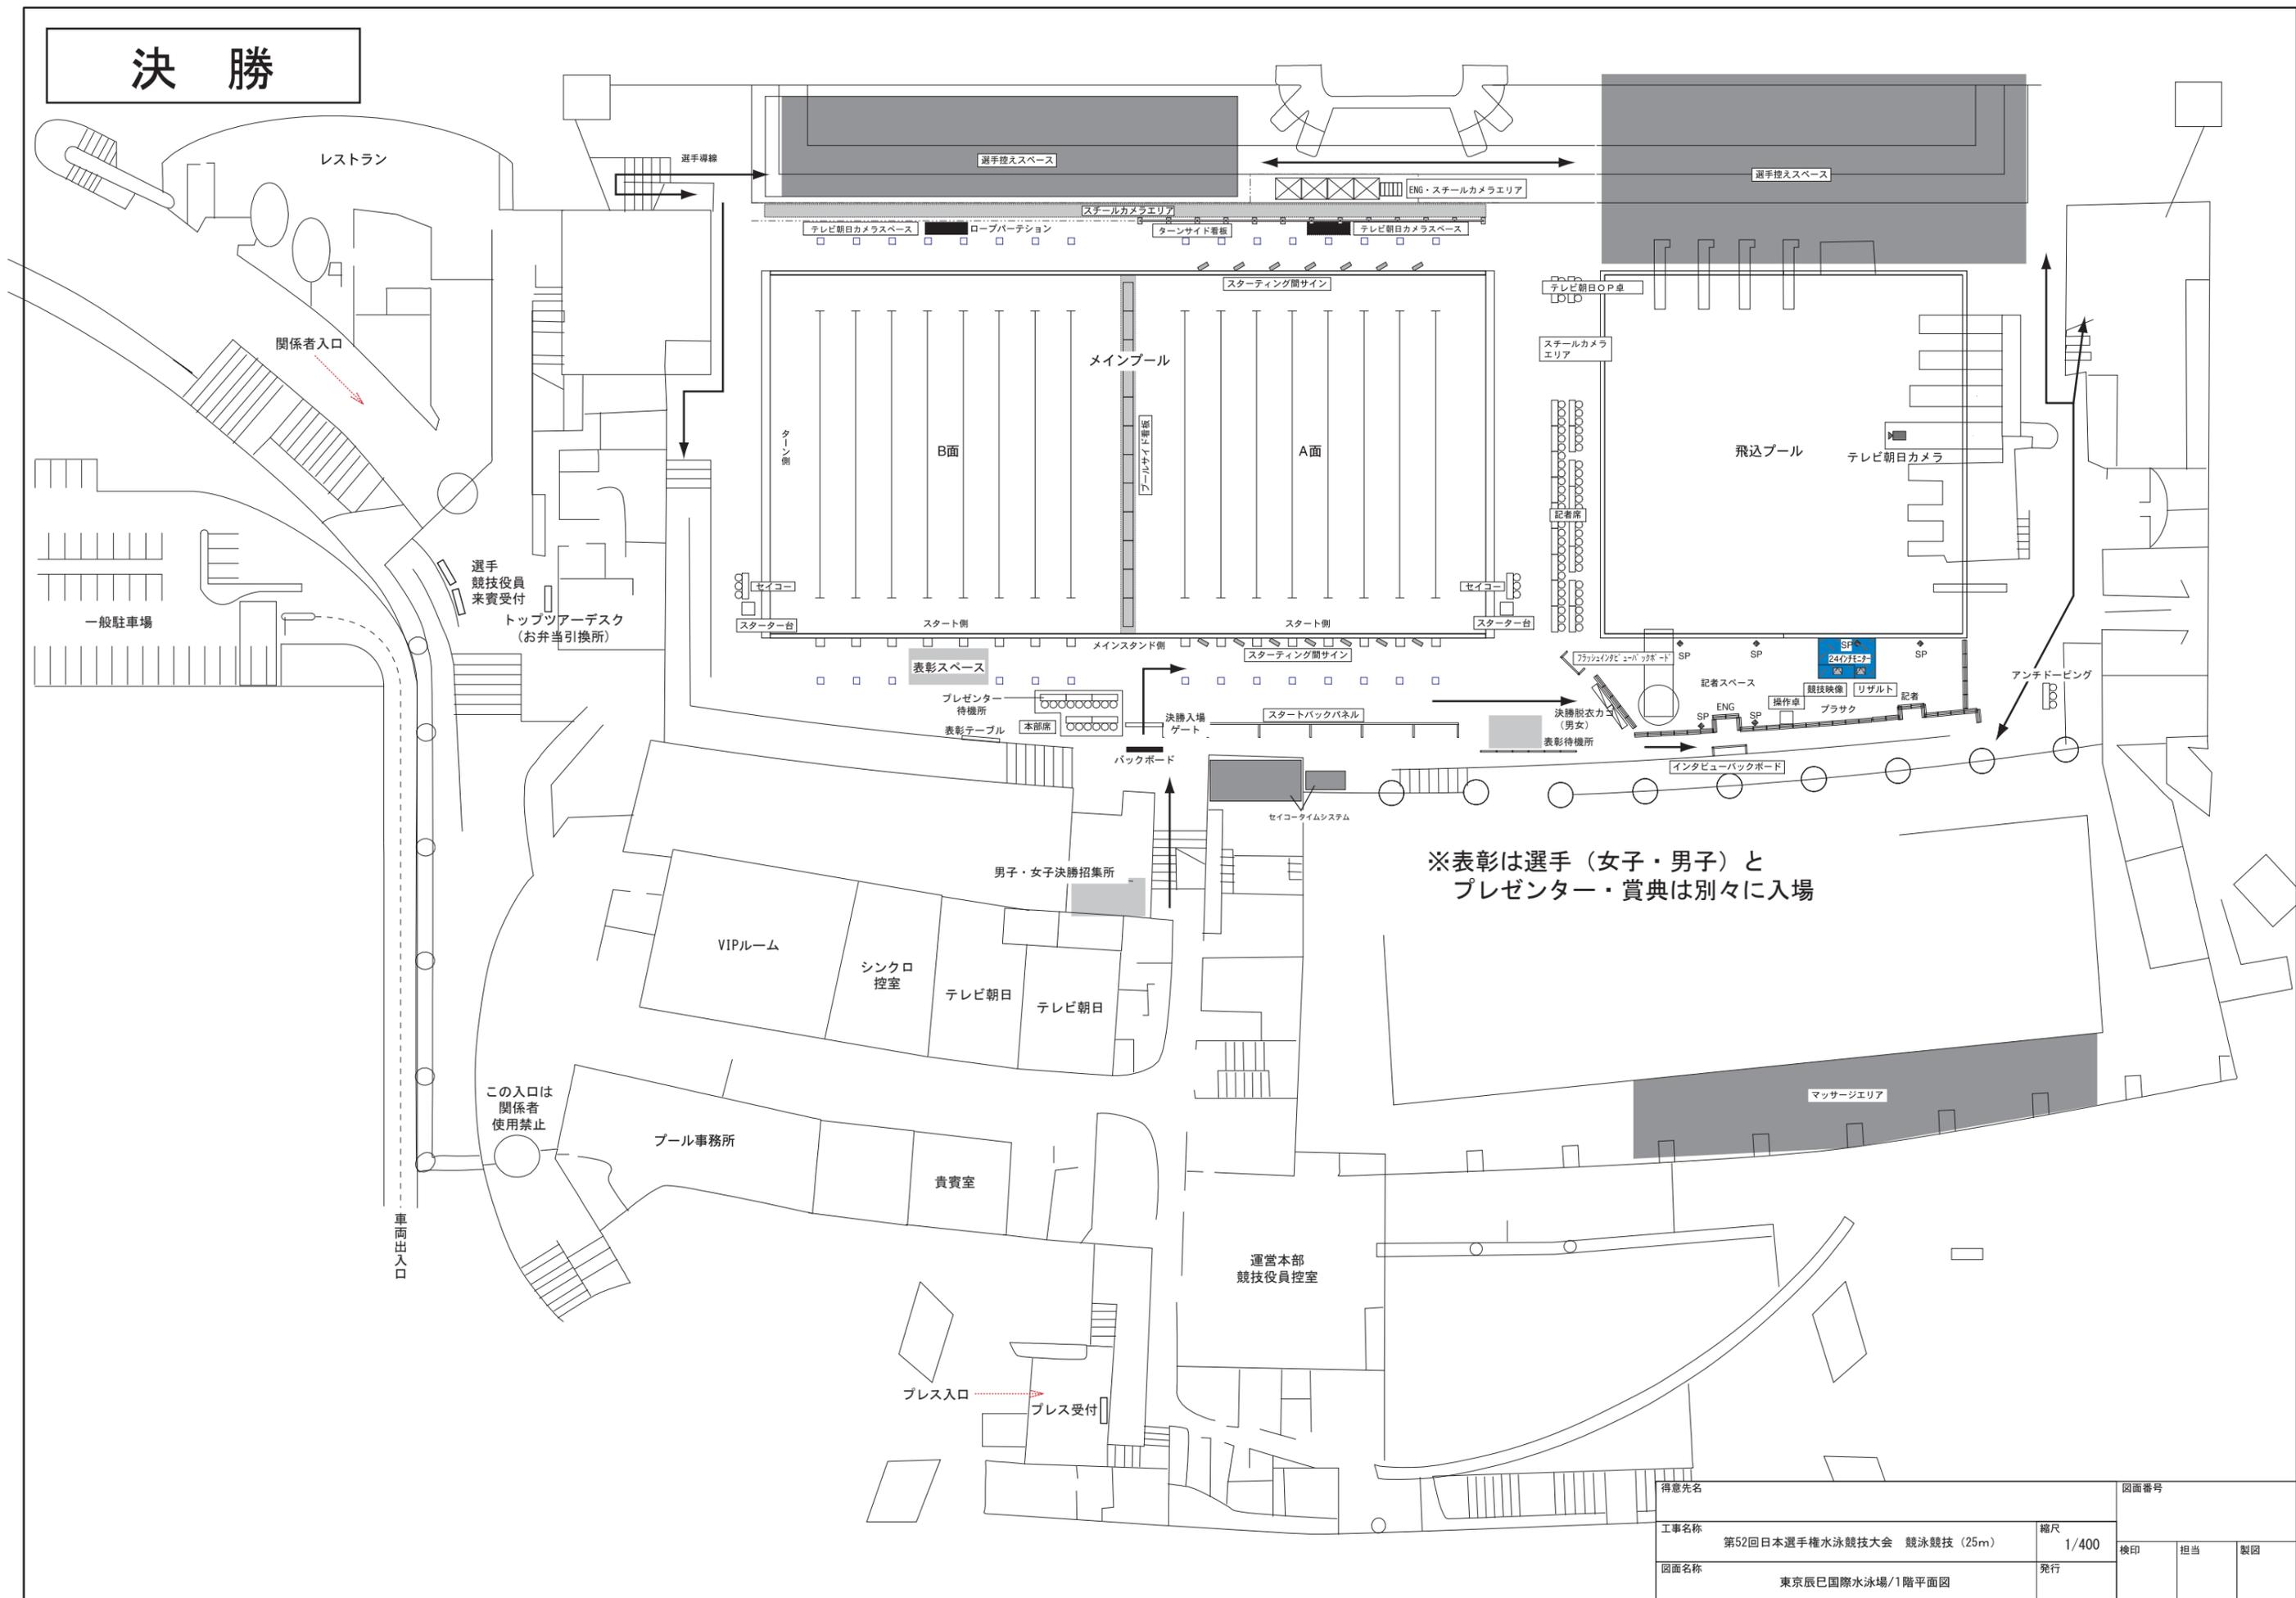


※表彰は選手（女子・男子）と
プレゼンター・賞典は別々に入場

| | | | |
|------|----------------------------|------|-------|
| 得意先名 | | 図面番号 | |
| 工事名称 | 第52回日本選手権水泳競技大会 競泳競技 (25m) | 縮尺 | 1/400 |
| 図面名称 | 東京辰巳国際水泳場/1階平面図 | 発行 | |
| 検印 | 担当 | 製図 | |

総座席数 / 3,613席

自由席 (2,237)

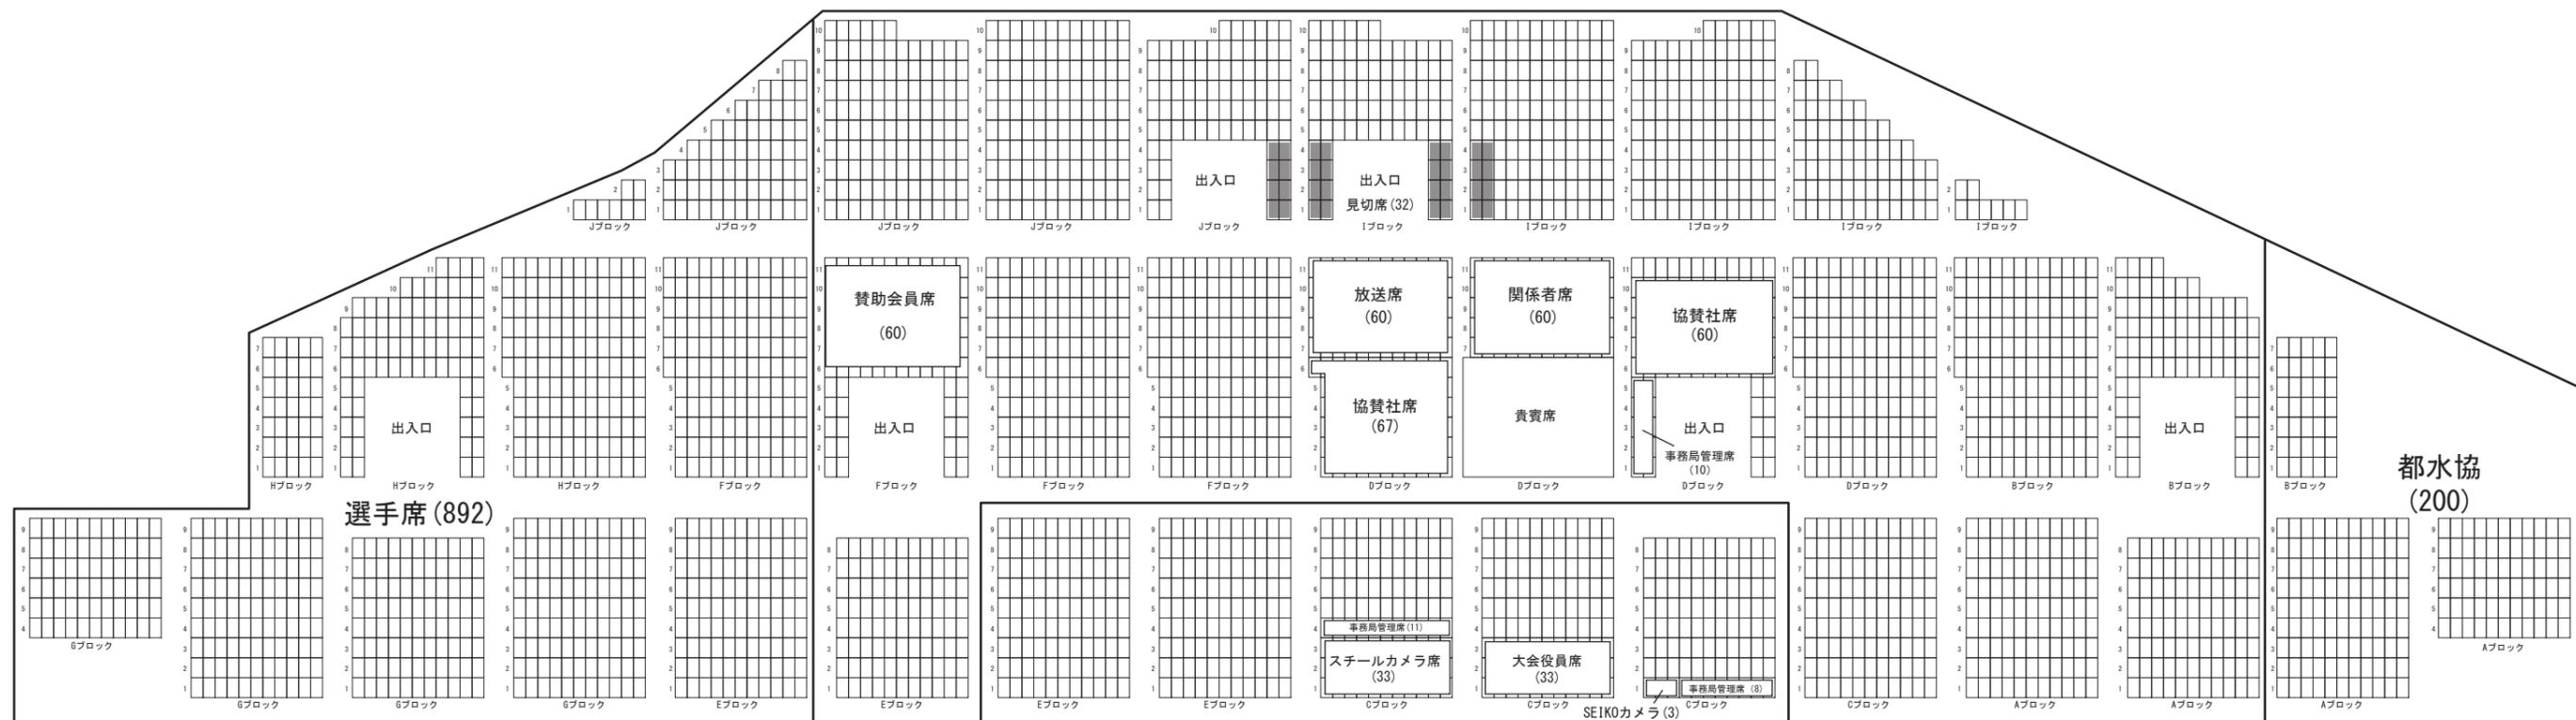

S指定席 (484)

飛込プール

A面

B面

| | | | | | |
|------|--------------------|----|------|----|----|
| 得意先名 | | | 図面番号 | | |
| 工事名称 | 第52回日本短水路選手権水泳競技大会 | 縮尺 | 00 | | |
| 図面名称 | 東京辰巳国際水泳場客席図 | 発行 | 検印 | 担当 | 製図 |