西

南

北

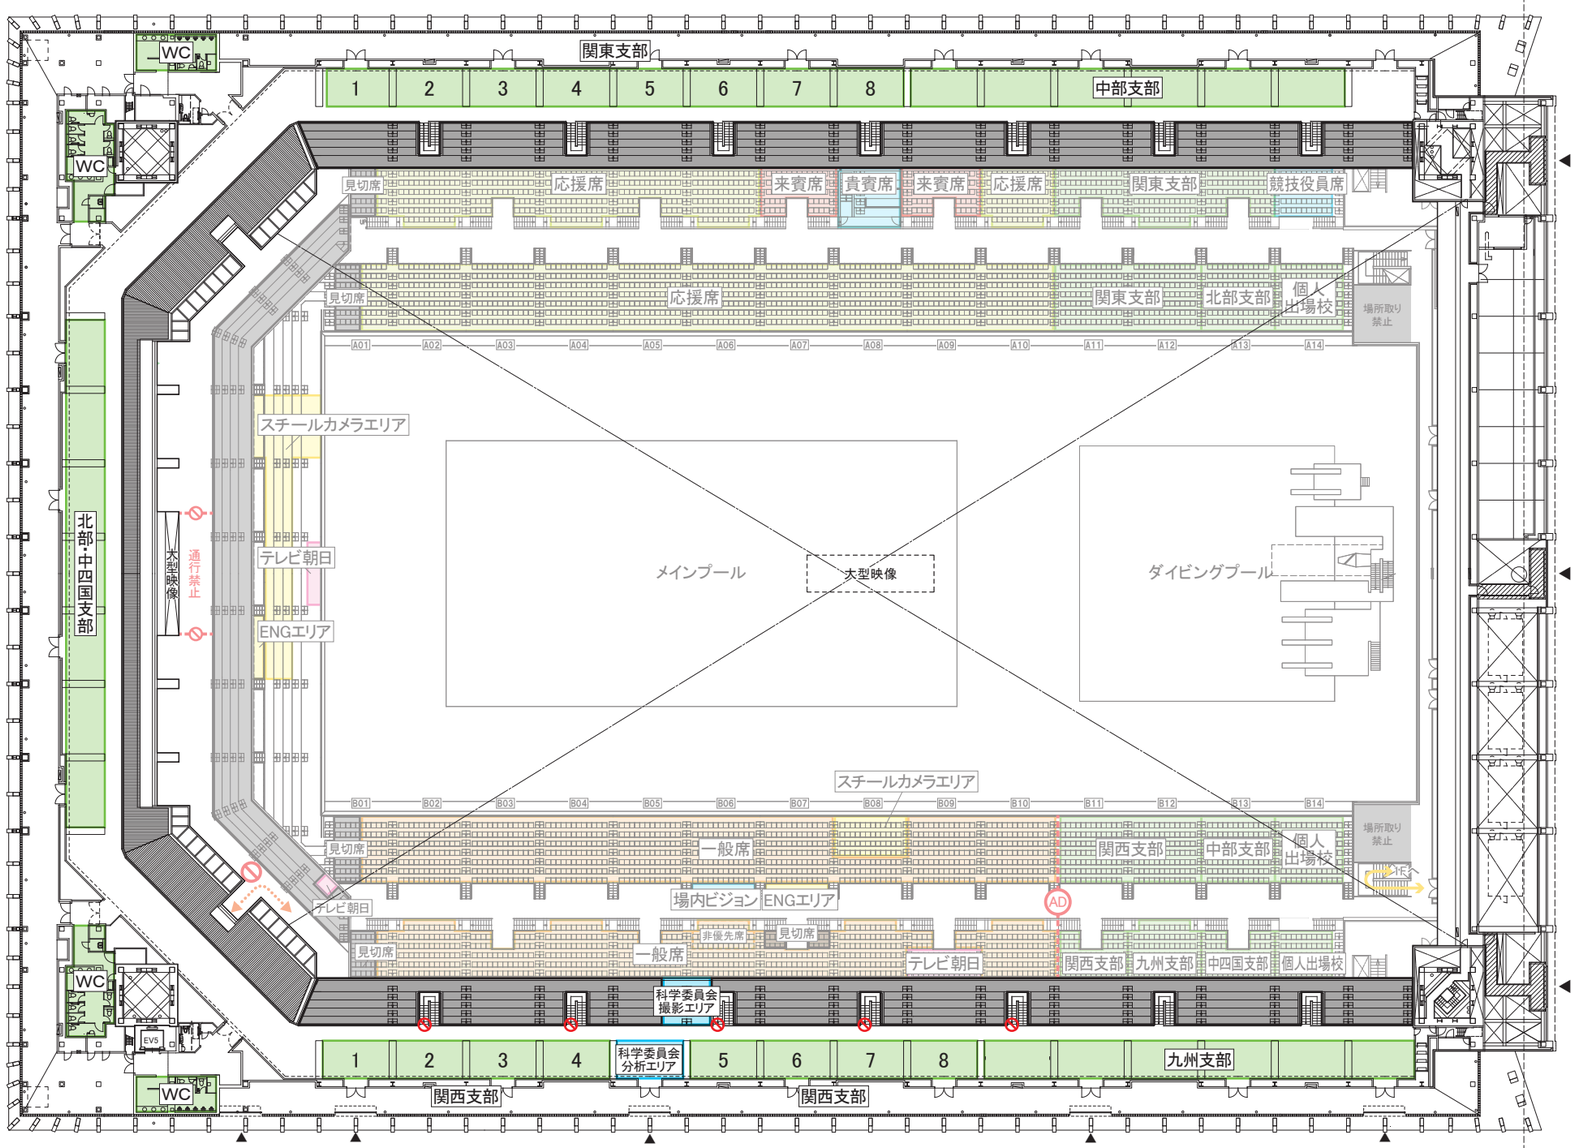

東

選手・付添
競技役員・補助役員・スタッフ
報道
応援
来賓
一般観客
使用不可

件名	第99回日本学生選手権水泳競技大会 競泳競技	図面番号	00
会場名	東京アクアティクスセンター	縮尺(A3) 1/600	
図面名称	会場平面図 4F	発行 2023.08.20	検印 / 担当 / 製図