


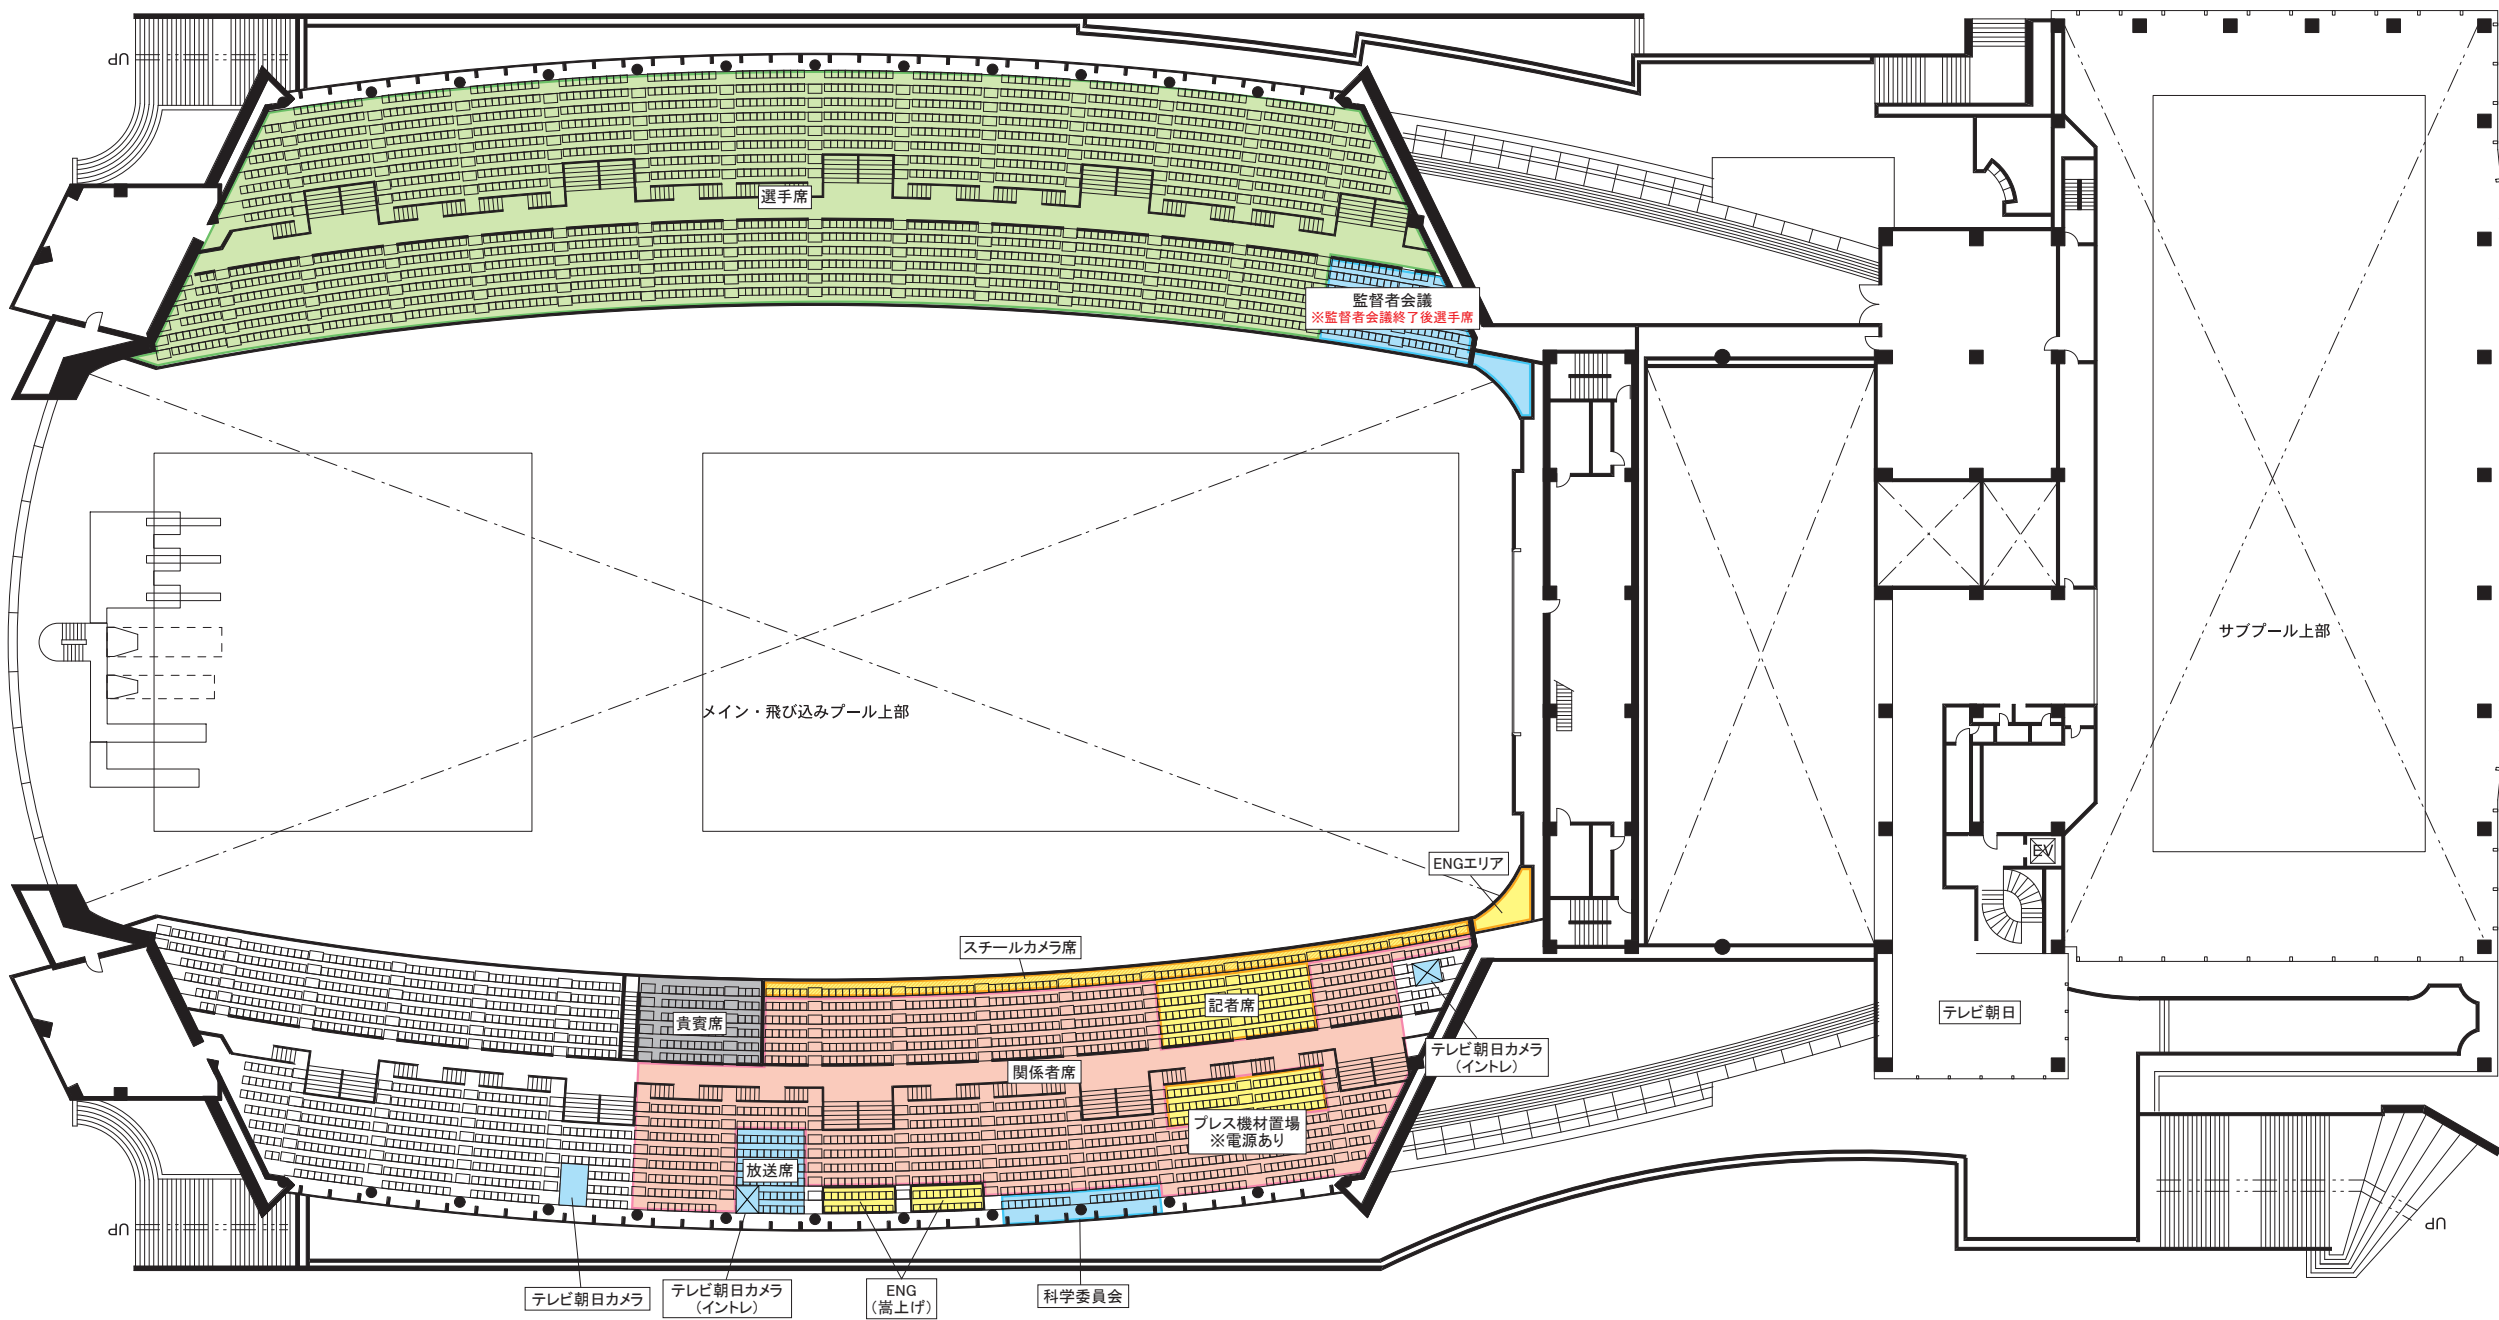

得意先名		図面番号		
工事名称 ジャパンオープン2021(50m)		縮尺 1/500	検印 担当 製図	
図面名称 千葉県国際総合水泳場 3F		発行 2021.05.13		