


北

施設外周

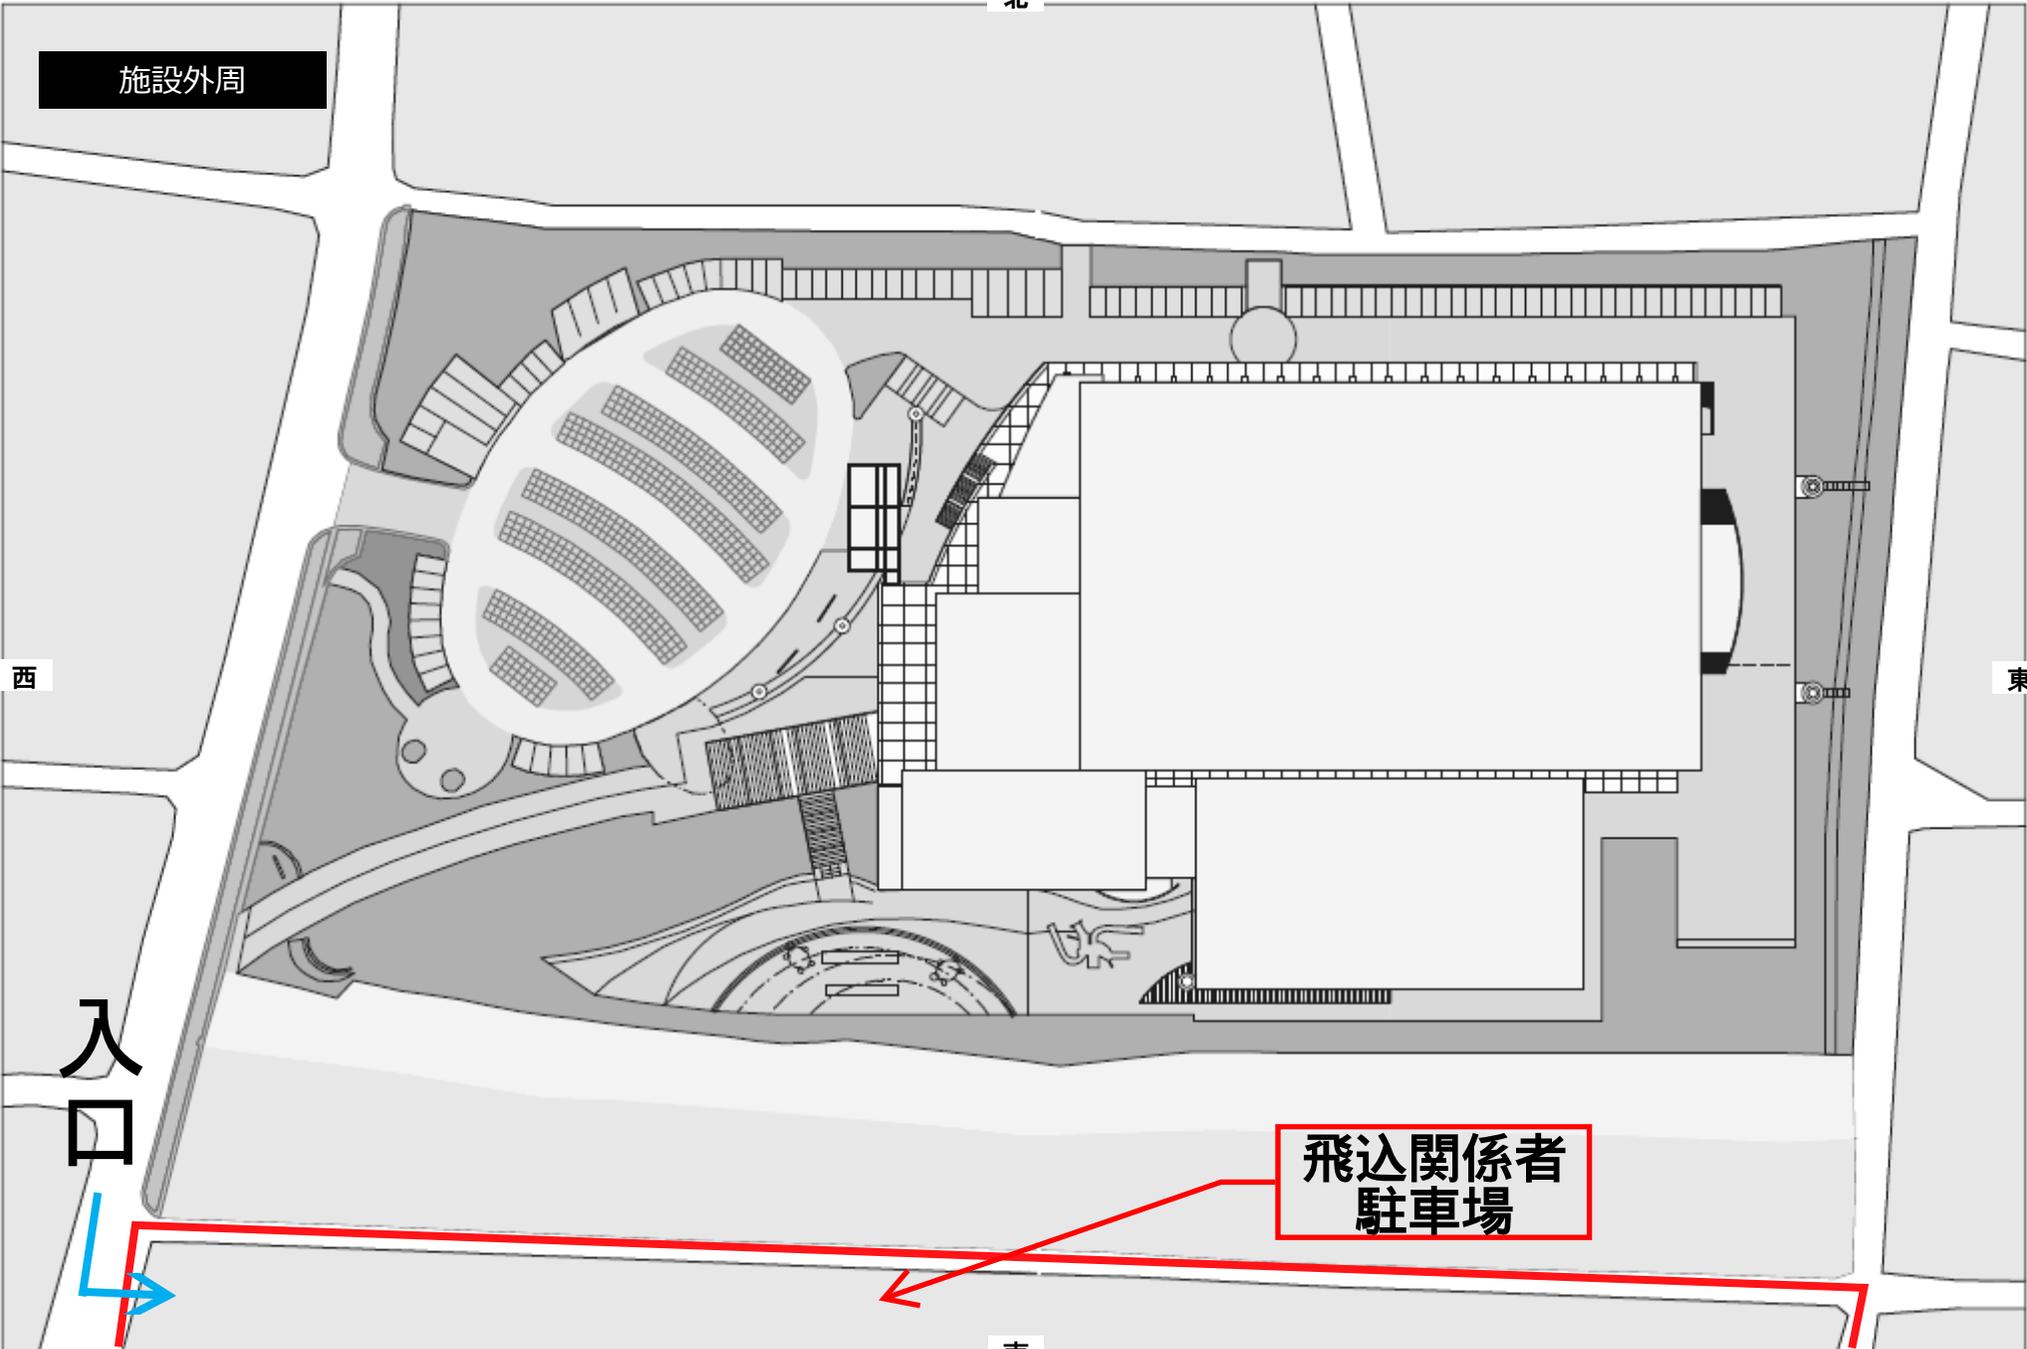

西

東

入口

飛込関係者
駐車場

南


北

1F

検討事項

- ・ドリンクステーション
- ・発熱者隔離部屋
- ・ドライランド
- ・本部席

西

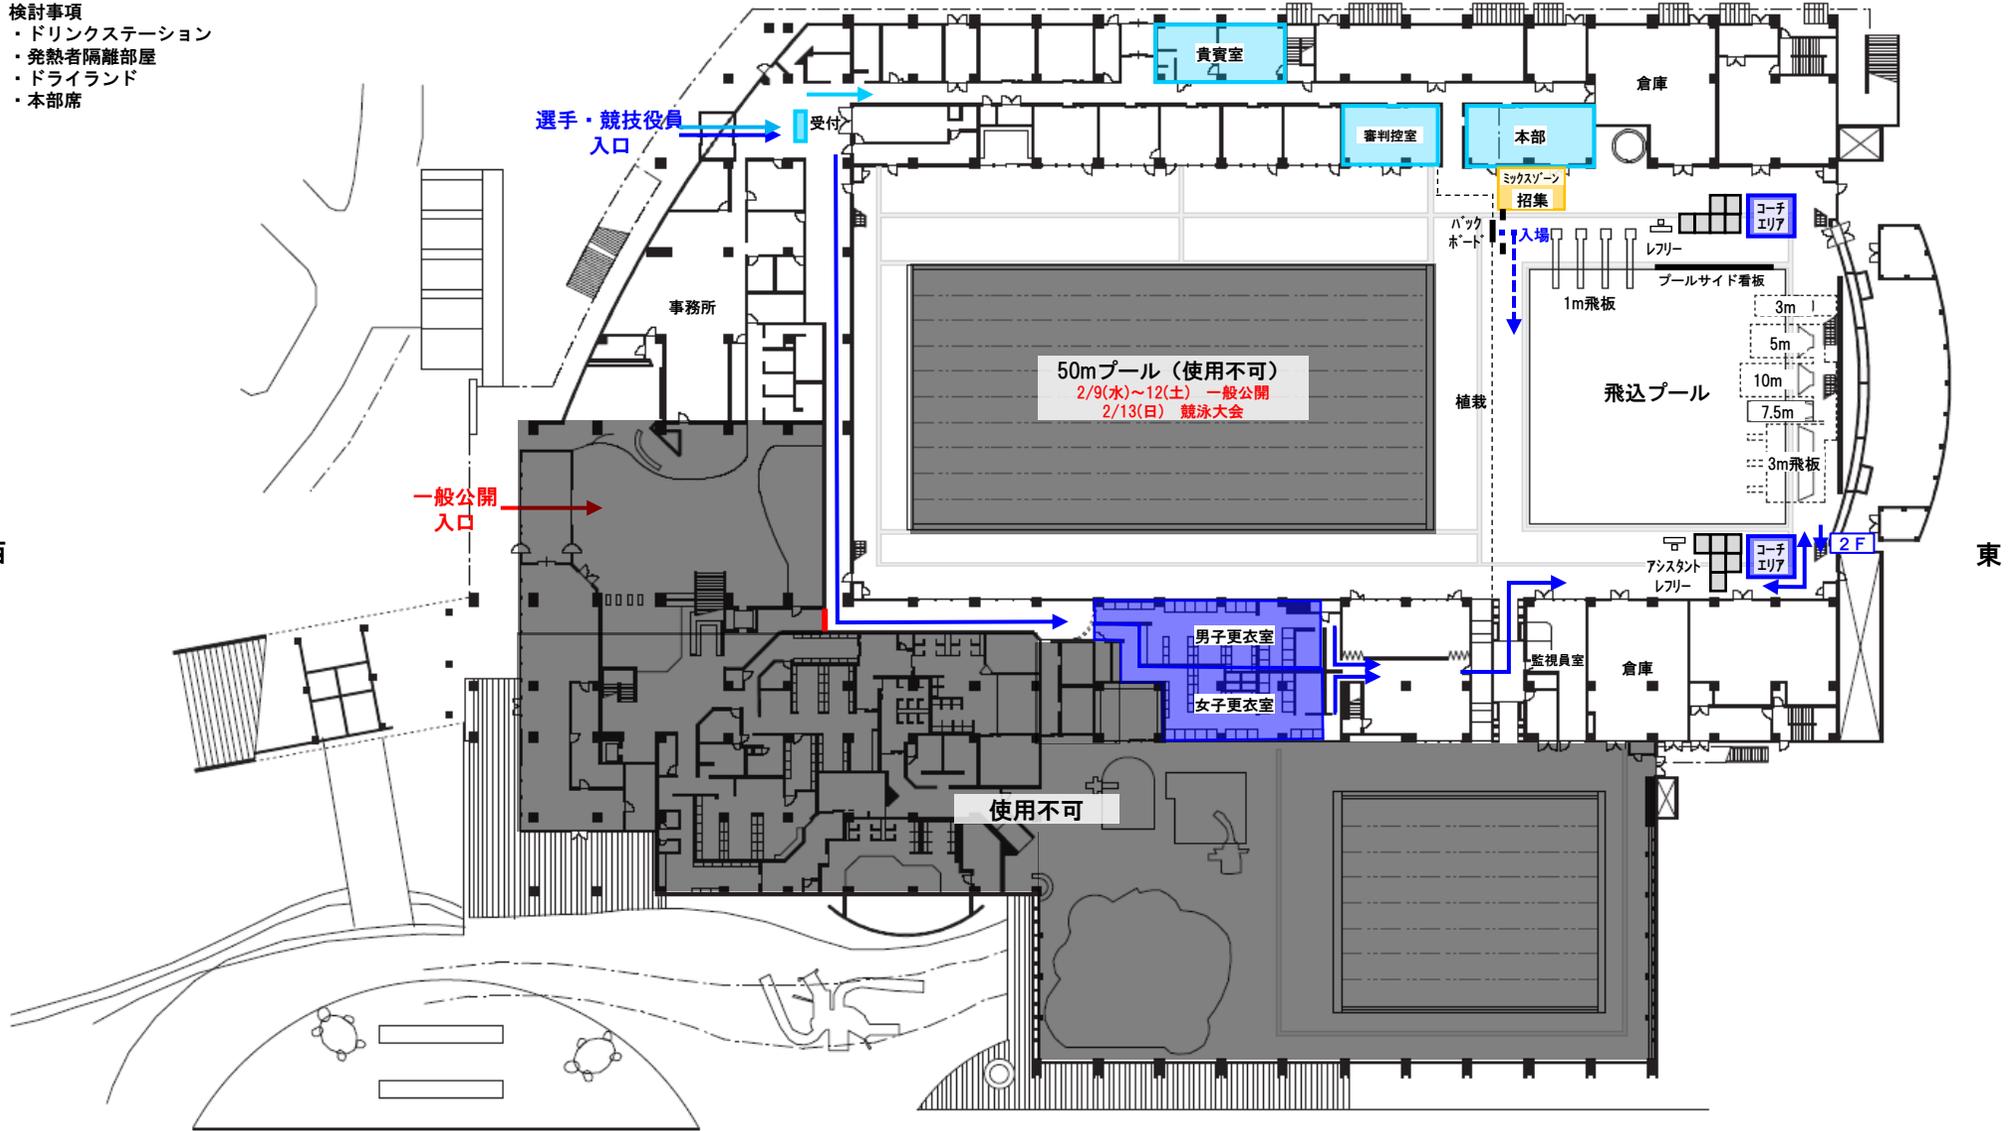

東

南

