


児島地区公園プール見取り図

平面図

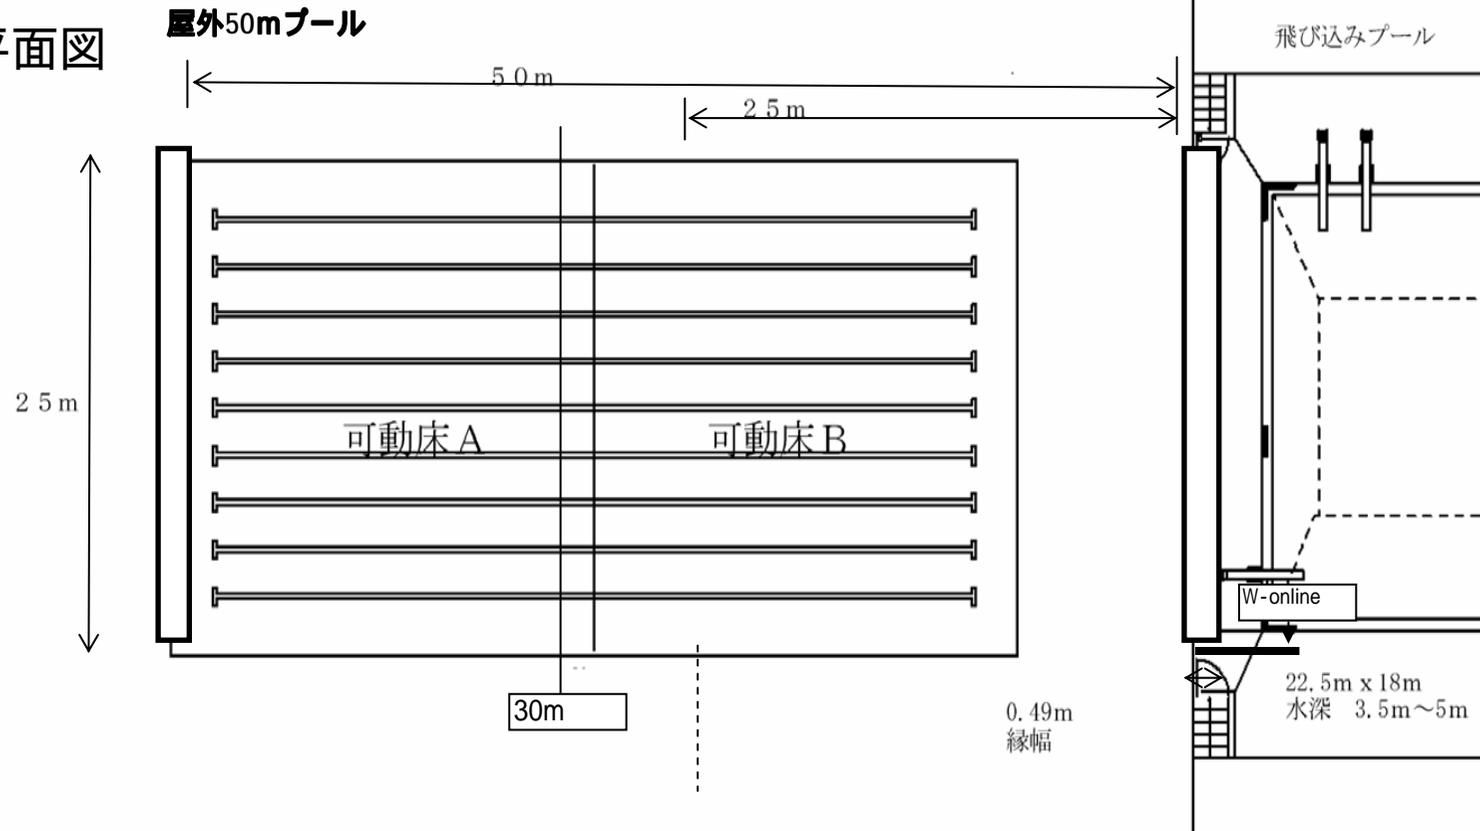

断面図

