

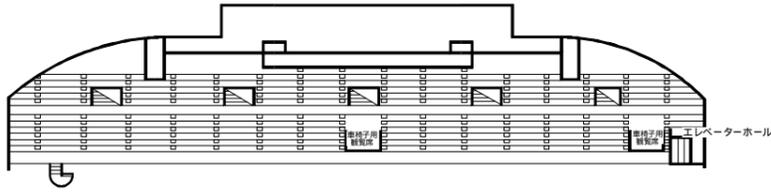



西ヶ谷総合運動場 全体図 1 : 4000

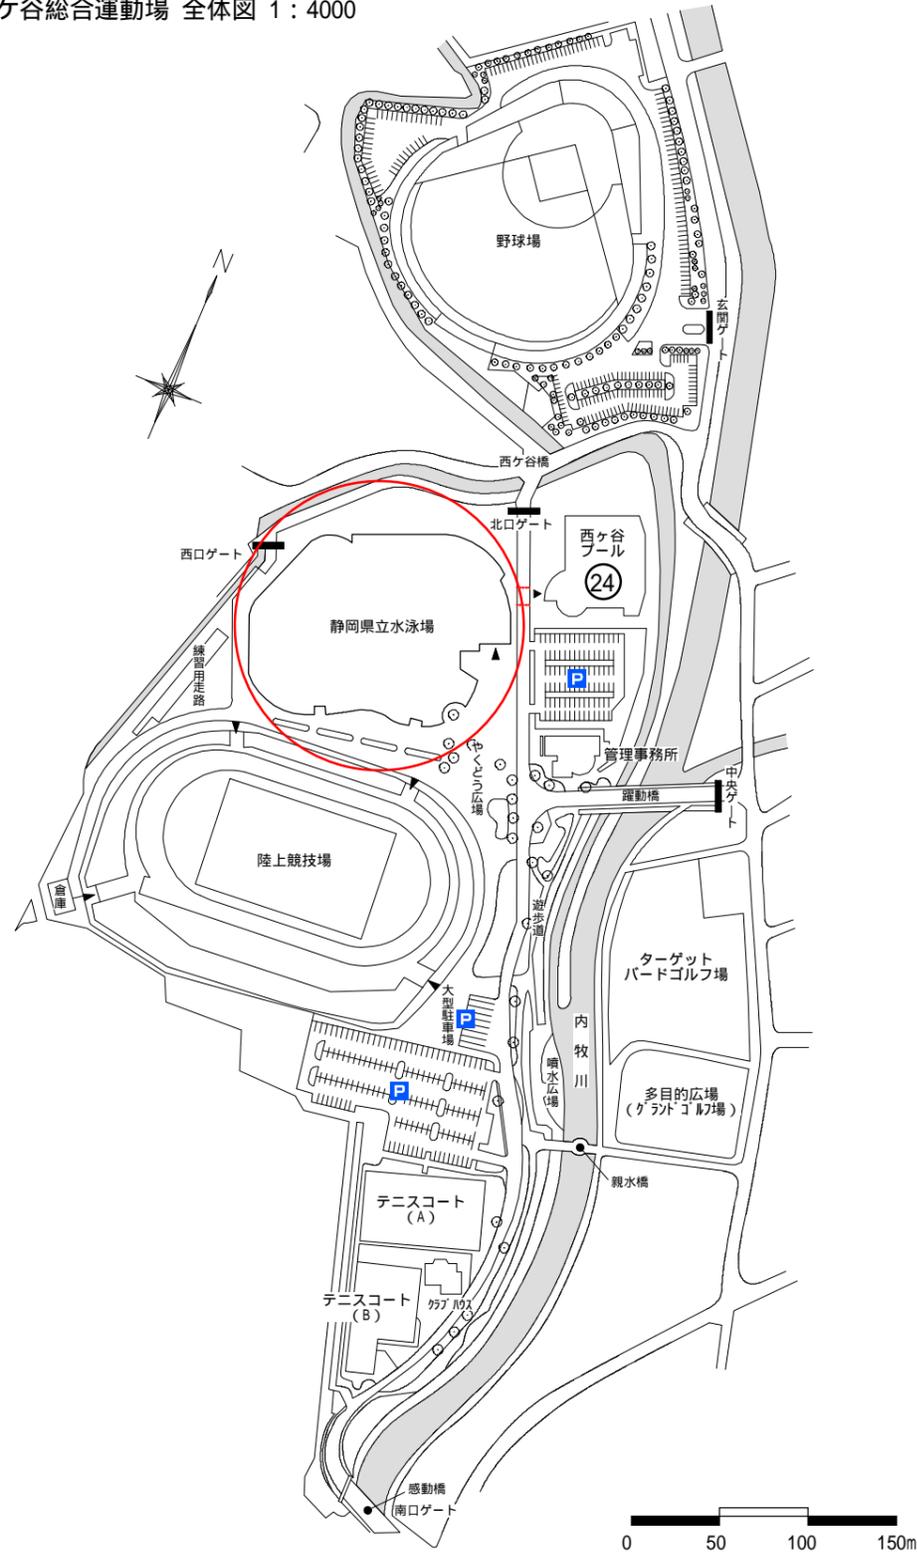

3階平面図 1 : 1000

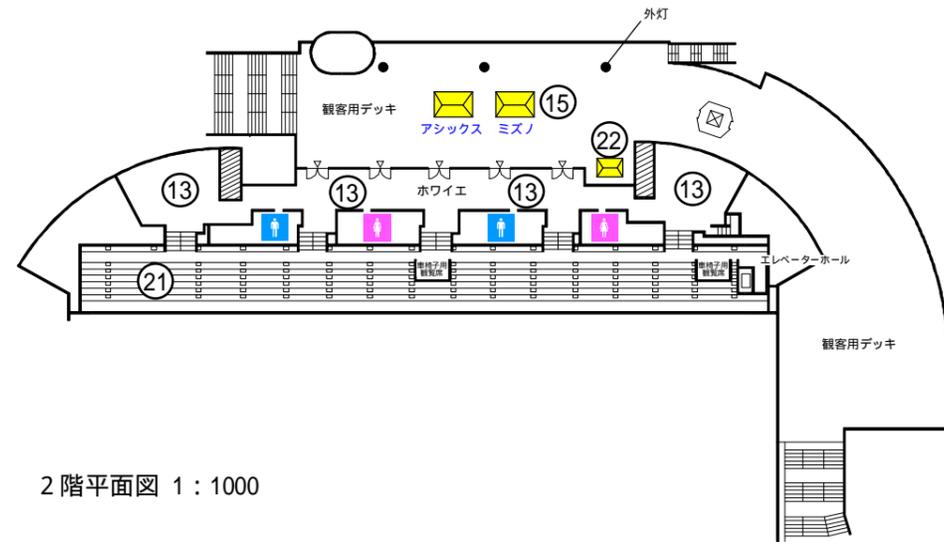

2階平面図 1 : 1000

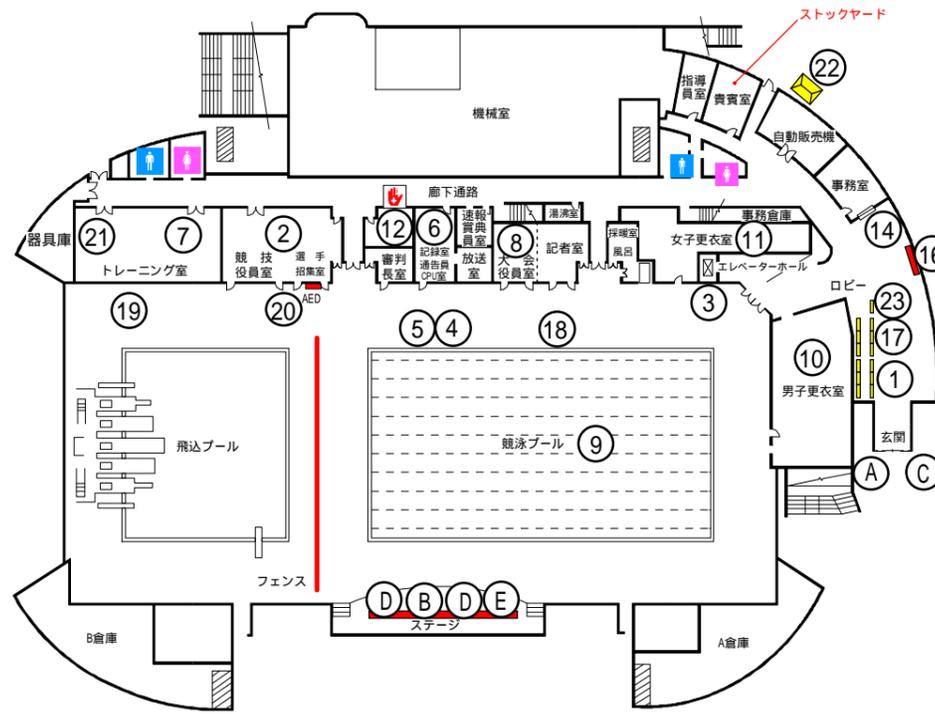

1階平面図 1 : 1000

1	受付
2	選手招集所
3	50m競技選手待機所
4	来賓・視察・報道席
5	機械操作・通告員席
6	大会本部・記録室
7	競技役員控室
8	来賓控室
9	競技会場
10	男子更衣室
11	女子更衣室
12	救護所
13	選手控所
14	弁当引換所
15	スポンサーブース
16	成績表示板
17	賞状引換所
18	表彰所
19	表彰者控所
20	競技者荷物受渡所
21	補助員控所
22	喫煙所
23	記録書発行所
24	サブプール

A	会場名看板
B	競技会看板
C	コンポジット看板
D	スポンサー看板
E	J K A 看板