dentsu

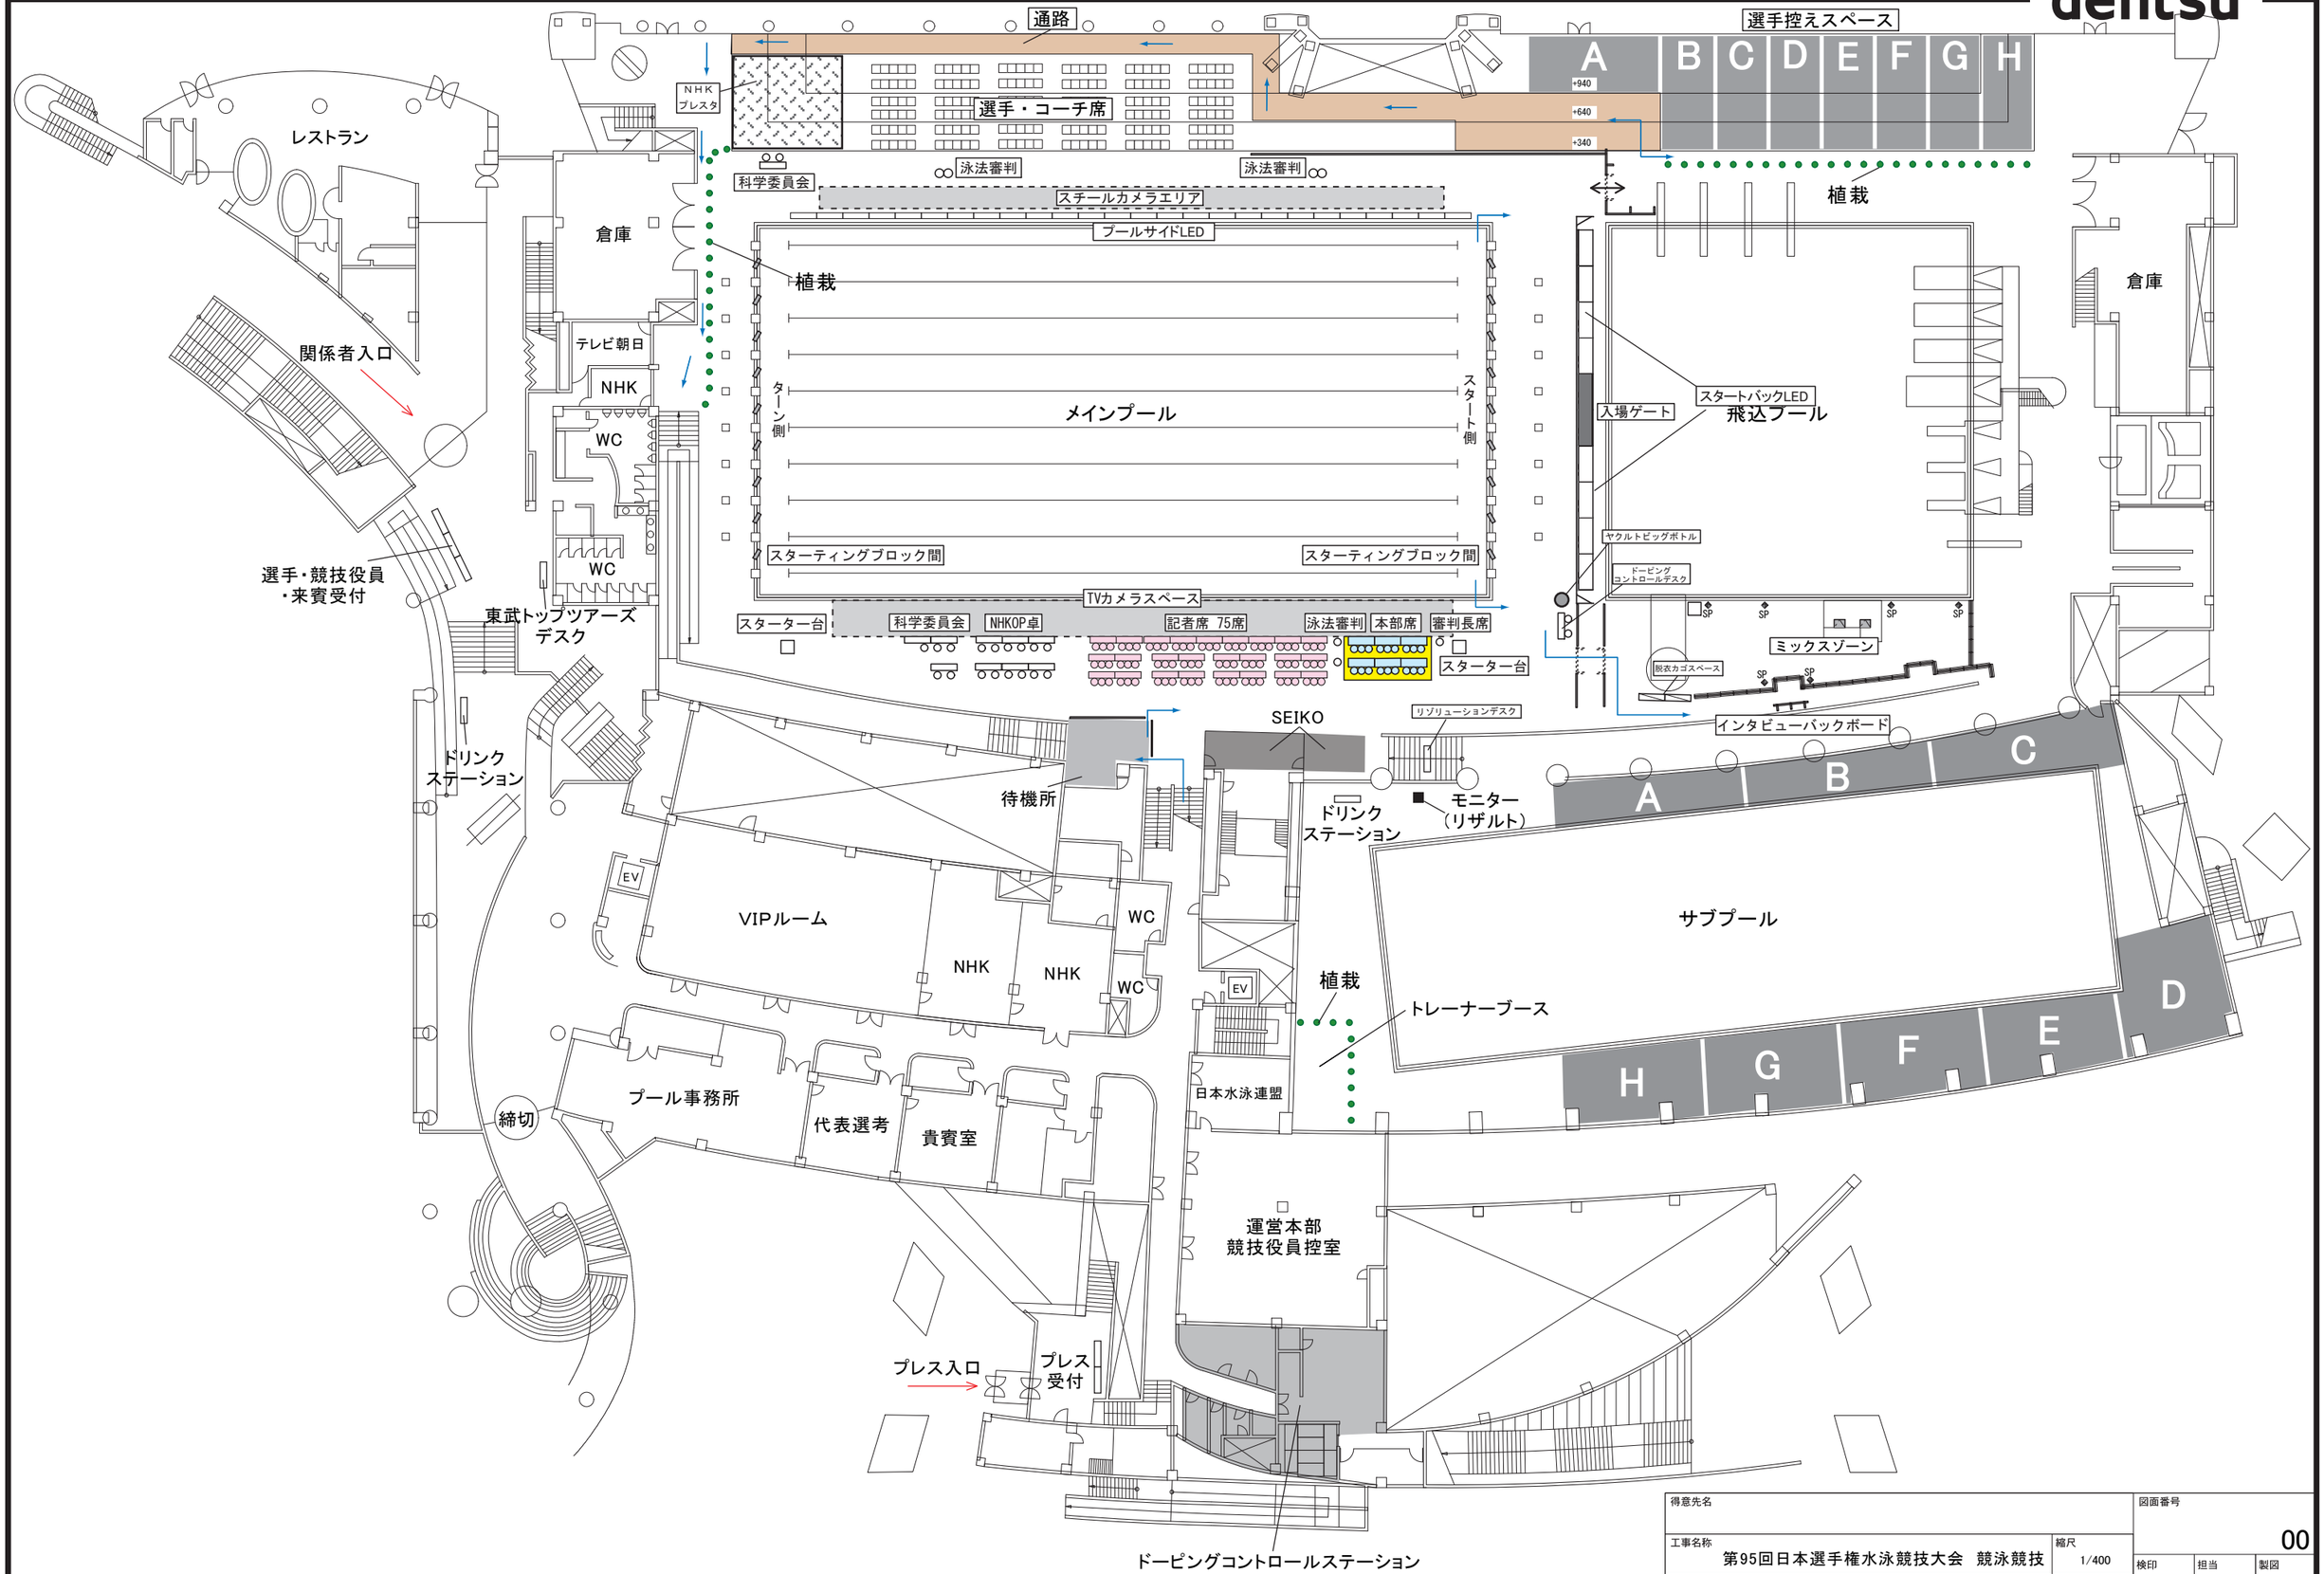

得意先名		図面番号	00
工事名称 第95回日本選手権水泳競技大会　競泳競技	縮尺 1/400	検印	担当 / 製図
図面名称 東京辰巳国際水泳場1階平面図	発行		

dentsu